


P1=P2=P3=P4=P5=P6=P9=P10=P11=P13=P14
=P15=P16=P17=P18=P19=P20=P24=P25=P26
=P27=P28=P29=P30=P31=P32=P33=P34=P35
=P36=P37=P38=P39=P40=P41=P42=P43=P44
=P45=P46=P47=P48=P49=P50=P51=P52=P53
=P54=P55=P56=P57=P58=P59=P60=P61=P62
=P63=P64=P65=P66=P67=P68=P69=P70=P71
=P72=P73=P74=P75=P76=P77=P78=P79=P80
=P81=P82=P83=P84=P85=P86=P87=P88

S1=S2=S3=S4=S5=S6=S9=S10=S11=S13=S14
=S15=S16=S17=S18=S19=S20=S24=S25=S26
=S27=S28=S29=S30=S31=S32=S33=S34=S35
=S36=S37=S38=S39=S40=S41=S42=S43=S44
=S45=S46=S47=S48=S49=S50=S51=S52=S53
=S54=S55=S56=S57=S58=S59=S60=S61=S62
=S63=S64=S65=S66=S67=S68=S69=S70=S71
=S72=S73=S74=S75=S76=S77=S78=S79=S80
=S81=S82=S83=S84=S85=S86=S87=S88


PLANTA
ESC 1:20

CORTE
ESC 1:25


FUNDAÇÃO - L1
ESC 1:10

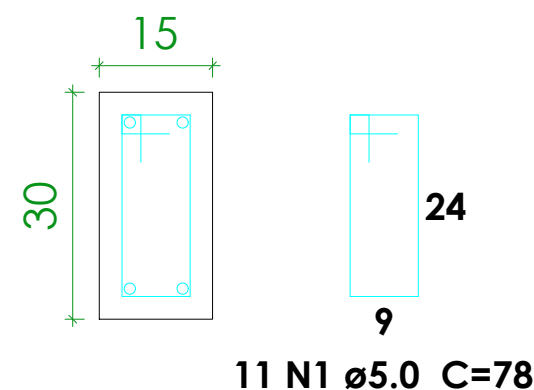

ESC 1:10

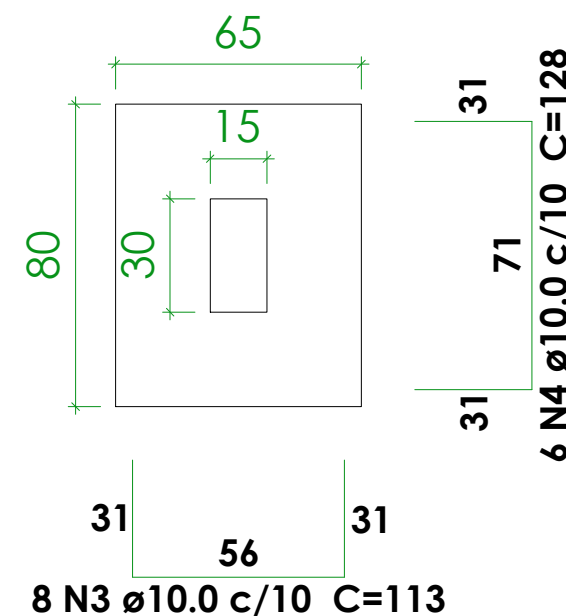

Solo com capacidade de suporte > 3.26 kgf/cm²
Solo compactado sobre a sapata
peso específico > 1900.00 kgf/m³

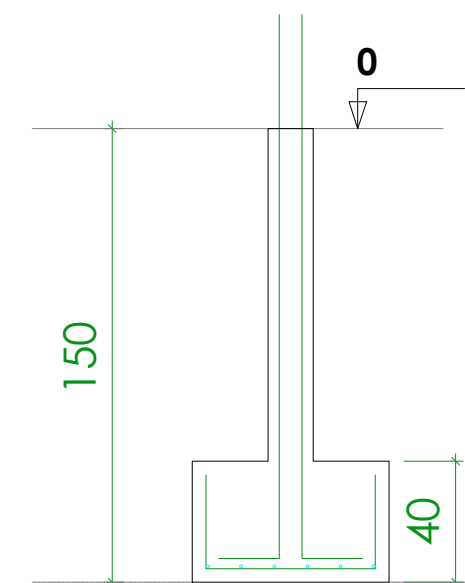

BLOCOS DE FUNDAÇÃO
escala 1:100



PREFEITURA MUNICIPAL DE
VÁRZEA GRANDE
Mais por Você. Mais por Várzea Grande.

PREFEITURA MUNICIPAL DE VÁRZEA GRANDE

Av. Castelo Branco, Espaço Municipal, 2500 - Centro Sul, Várzea Grande/MT CEP 78125-700 - Fone/Fax: 65 3688 8000

PROJETO: ESTRUTURAL

OBRA: AMPLIAÇÃO ESCOLAR

UNIDADE ESCOLAR:

EMEB LUÍS REVELES PEREIRA

ASSUNTO:

BLOCOS DE FUNDAÇÃO

LOCALIZAÇÃO:

RUA NOVA VÁRZEA GRANDE LOTEAMENTO PARQUE DEL REI
BAIRRO: IKARAY - VÁRZEA GRANDE

AUTOR DO PROJETO:

GUILHERME SIMPLÍCIO DIAS
ENGENHEIRO CIVIL CREAMT 036575

UNIDADE:

CENTÍMETROS

ESCALA:

INDICADA

DATA:

NOVEMBRO/2022

FOLHA Nº

28
31