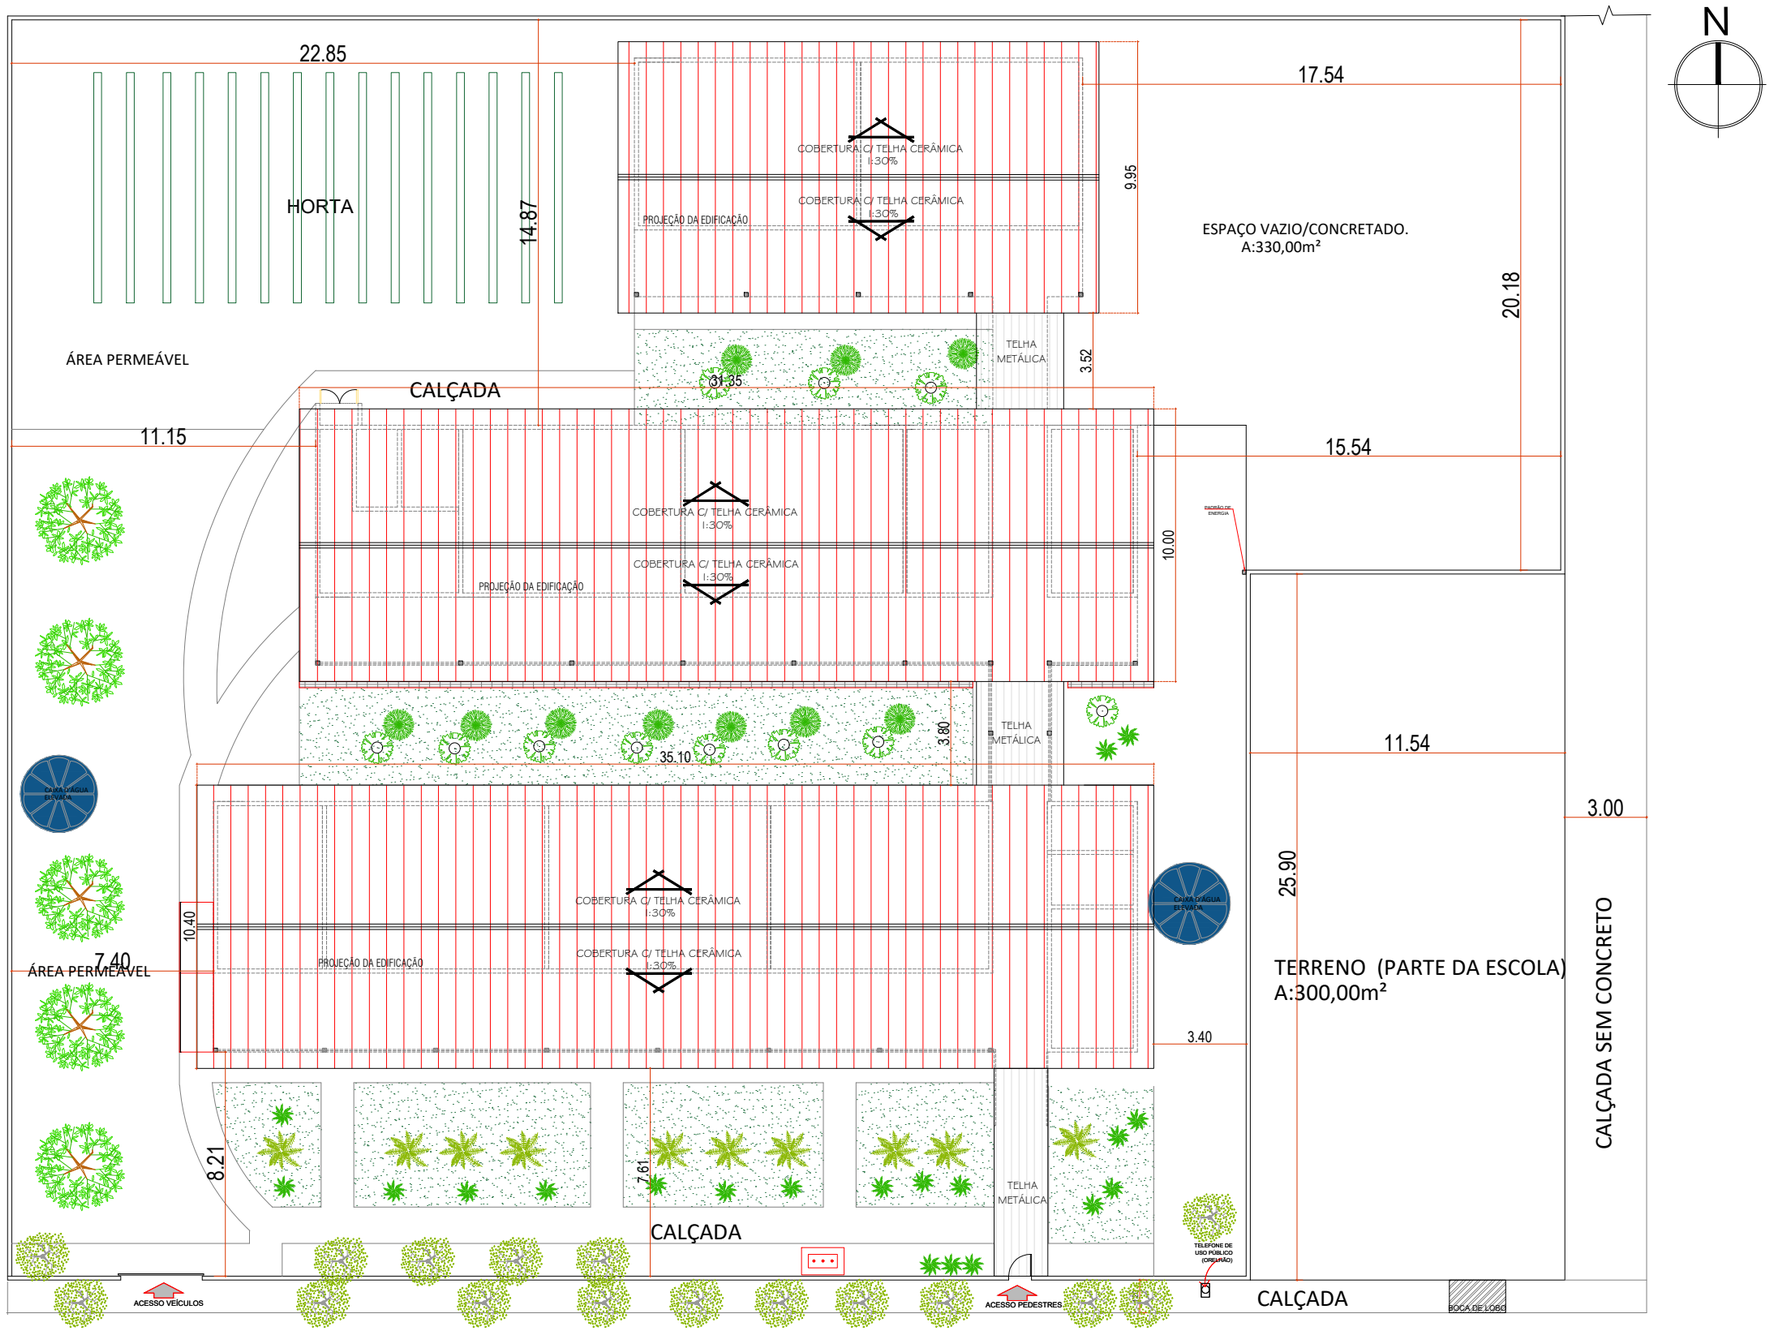


# PLANTA DE COBERTURA
## ESC: 1/225

PREFEITURA MUNICIPAL DE VÁRZEA GRANDE
Mais por Você. Mais por Várzea Grande.

**PREFEITURA MUNICIPAL DE VÁRZEA GRANDE**
Av. Castelo Branco, Espaço Municipal, 2500 - Centro Sul, Várzea Grande/MT CEP 78125-700 - Fone/Fax: 65 3688 8000

| | |
|---|---|
| **PROJETO:** PROJETO DE ARQUITETURA | **ASSUNTO:** PLANTA BAIXA DE COBERTURA EXISTENTE |
| **UNIDADE:** EMEB LUÍS REVELES PEREIRA | **LOCALIZAÇÃO:** RUA NOVA VÁRZEA GRANDE LOT. PARQUE DEL REI CEP: 78.145-022 BAIRRO: IKARAY VÁRZEA GRANDE - MT |

**AUTOR DO PROJETO:**
THAIS CORREA DOS SANTOS
ARQUITETA E URBANISTA CAU/MT A1632566

**ÁREAS:**
ÁREA TERRENO EXIST. = 2.352,001m²
ÁREA TERRENO COM AMPLIAÇÃO= 2.650,32,00m²
ÁREA CONST. EXISTENTE = 893,00m²
ÁREA DE AMPLIAÇÃO = 686,00m²
ÁREA CONSTRUIDA FINAL: 1.579,00m²
ÁREA PERMEÁVEL = 633,00m²

| | | |
|---|---|---|
| **UNIDADE:** METRO | **ESCALA:** Indicada | **DATA:** NOVEMBRO/2022 |

**FOLHA N°** 03/23