



# FIXAÇÃO DO PARA-RAIO FRANKLIN

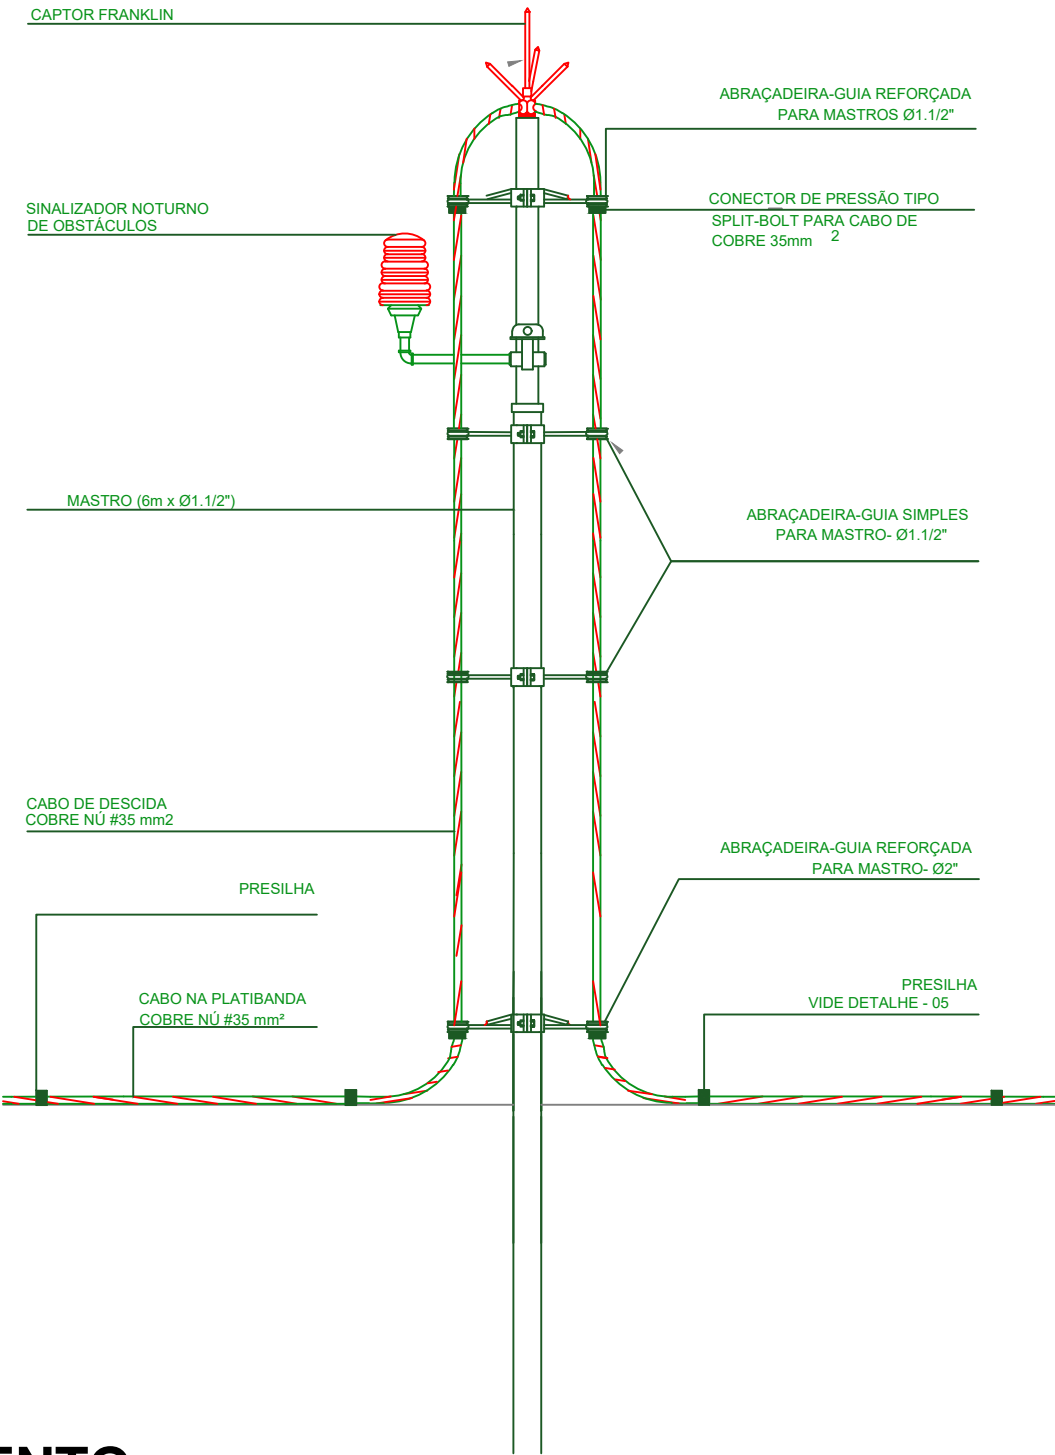

**DETALHAMENTO  
S/ ESC.**

## POSTE AUTOSUPORTADO

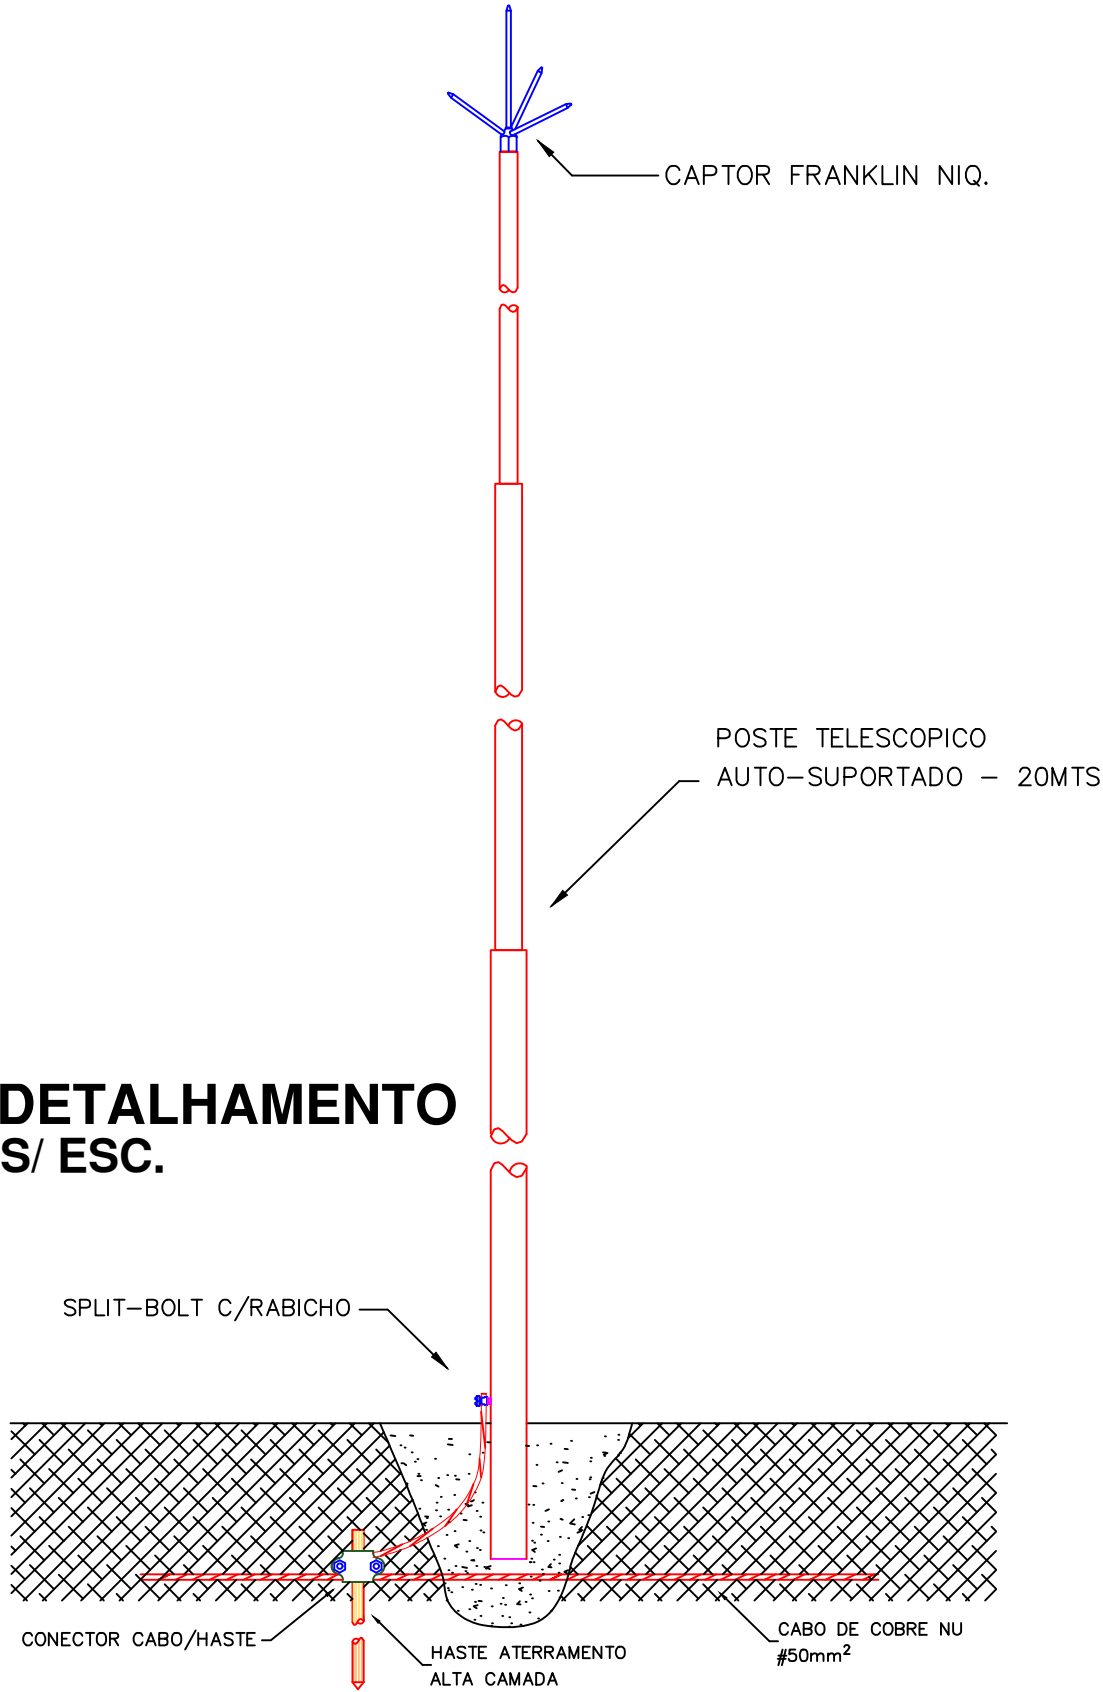

**DETALHAMENTO  
S/ ESC.**



**PREFEITURA MUNICIPAL DE VÁRZEA GRANDE**  
Av. Castelo Branco, Espaço Municipal, 2500 - Centro Sul, Várzea Grande/MT  
CEP 78125-700 - Fone/Fax: 65 3688 8000  
**LOCALIZAÇÃO:** RUA NOVA VÁRZEA GRANDE LOT. PARQUE DEL REI  
CEP: 78.145-022 BAIRRO: IKARAY VÁRZEA GRANDE - MT

**PROJETO:** SPDA  
**OBRA:** EMEB LUÍS REVELES PEREIRA

**DATA:** 11/2022  
**UNIDADE:** METRO

**AUTOR DO PROJETO:**  
ANDREY MORAIS RIBEIRO FONSECA  
ENGENHEIRO ELETRICISTA CREA 320163/D-TO

**FOLHA Nº:**  
02/04