


1 DETALHE S5  
ESC: 1/75

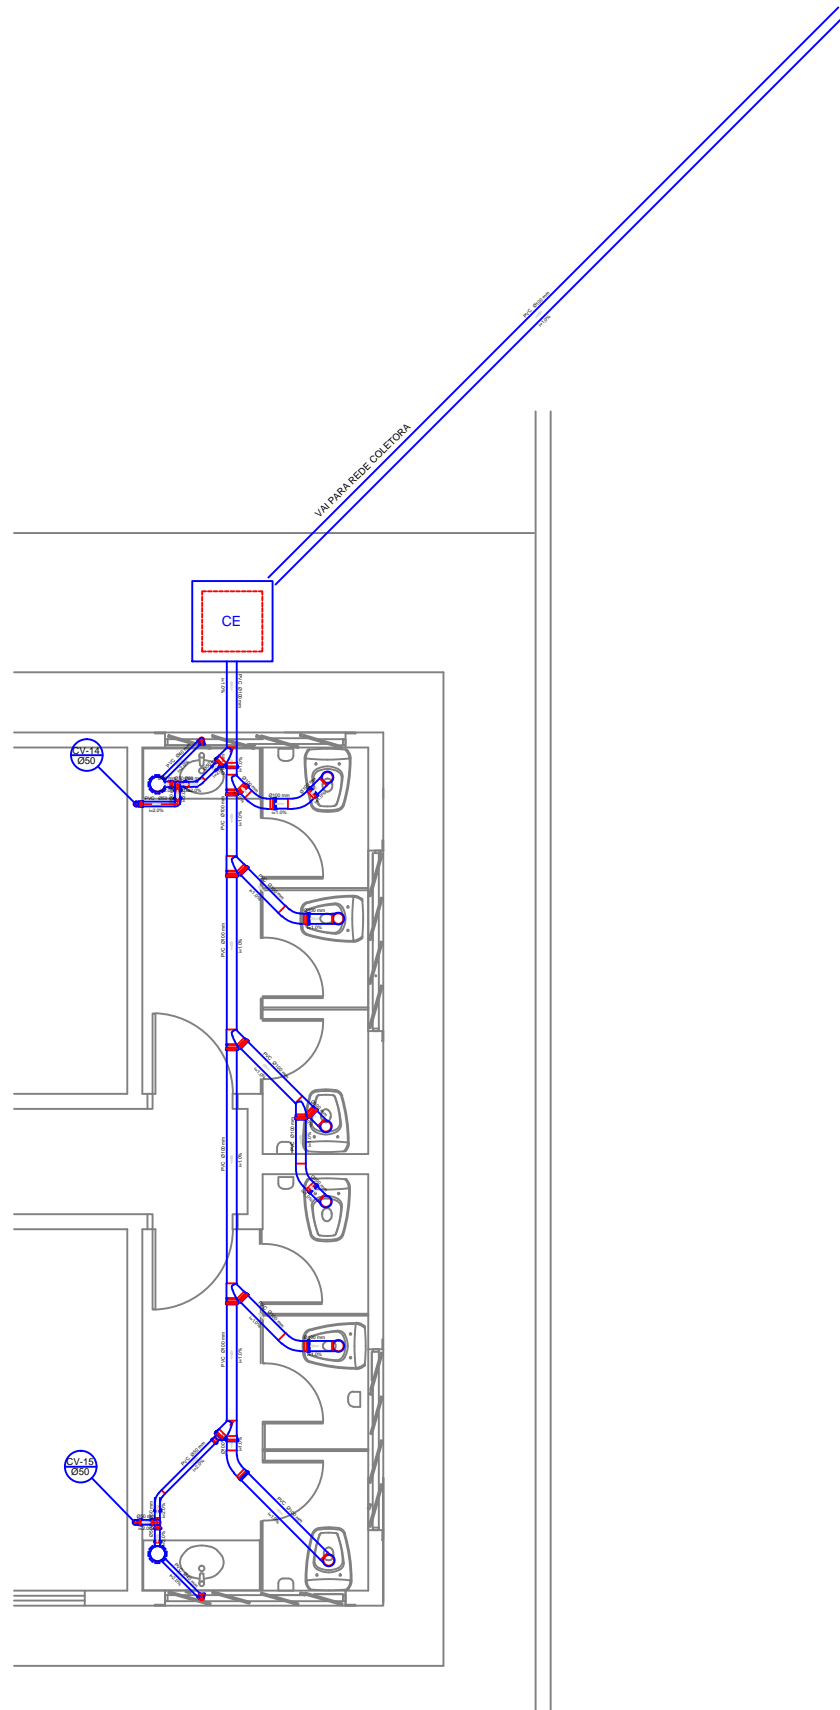

PREFEITURA MUNICIPAL DE  
**VÁRZEA GRANDE**  
*amar - cuidar - acreditar*

## PREFEITURA MUNICIPAL DE VÁRZEA GRANDE

Av. Castelo Branco, Espaço Municipal, 2500 - Centro Sul, Várzea Grande/MT

CEP 78125-700 - Fone/Fax: 65 3688 8000

### LOCALIZAÇÃO:

RUA MARIO ABRAÃO NASSARDEN, LOT. SÃO DOMINGOS SÁVIO - CRISTO REI

### RESPONSÁVEL TÉCNICO

### AUTOR DO PROJETO

CLEITON RODRIGO DA COSTA ARRUDA  
ENGENHEIRO CIVIL  
CREA-MT 038821

### PROJETO:

REFORMA DA CMEI SÃO DOMINGOS SÁVIO

### ASSUNTO:

Detalhe  
Sanitário

### DATA:

26/05/2017

### UNIDADE:

Metros

### ESCALA:

Indicada

### FOLHA:

6/9