
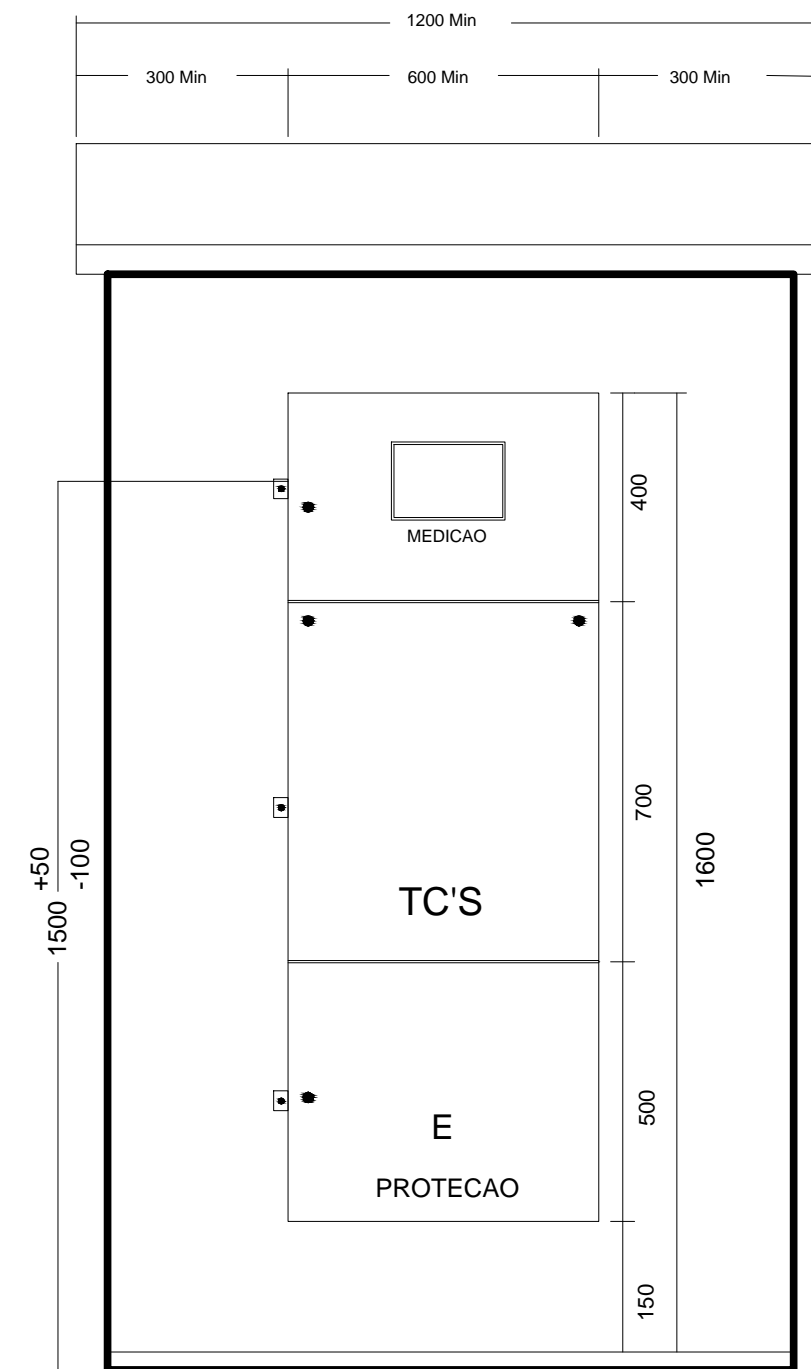


DETALHE MALHA DE ATERRAMENTO

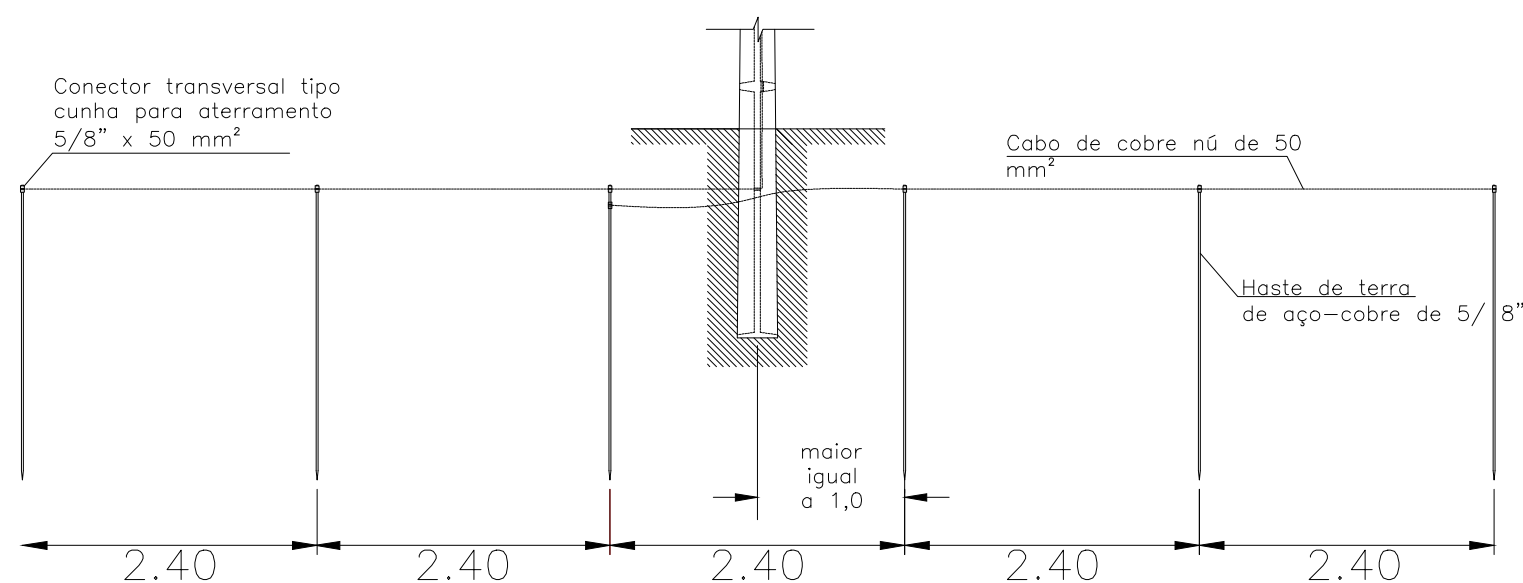

VISTA FRONTAL

 PREFEITURA MUNICIPAL DE VÁRZEA GRANDE <i>amar • cuidar • acreditar</i>		PREFEITURA MUNICIPAL DE VÁRZEA GRANDE Av. Castelo Branco, Espaço Municipal, 2500 - Centro Sul, Várzea Grande/MT CEP 78125-700 - Fone/Fax: 65 3688 8000	
PROJETO: PROJETO ELÉTRICO			
RESPONSÁVEL TÉCNICO: CAREOLANO BENEDITO M. MIRANDA ENGENHEIRO ELETRICISTA/ SEGURANÇA DO TRABALHO CREA-MT 1200294181		PROJETISTA: CAMILA CRISTINA PIVA	
LOCALIZAÇÃO: RUA SANTO ABELARDO, S/N, BAIRRO JARDIM DOS ESTADOS			FOLHA: 04/04
ASSUNTO: POSTO DE TRANSFORMAÇÃO 150KVA	DATA: 12/04/17	UNIDADE: M	ESCALA: -

1 DETALHE
ESC: SEM ESCALA