


FIG.	ITEM
	BANCO DE CONCRETO
	ÁRVORES
	POSTE PARA ILUMINAÇÃO A LED
	ITEM DE INAUGURAÇÃO
	PISO TÁTIL ALERTA
	PISO TÁTIL DIRECIONAL
	LIXEIRA
	PONTO DE ÁGUA (TORNEIRA)

LEGENDA

- 01 CALÇADA DE PAVIER
- 02 CALÇADA DE CONCRETO POLIDO
- 03 IMAGEM DE N. SRA. DA GUIA
- 04 ESPELHO D'ÁGUA COM JATOS
- 05 ESTRELA NO PISO DE 12 PONTAS
- 06 MARCOS DE DISTÂNCIA DE VG

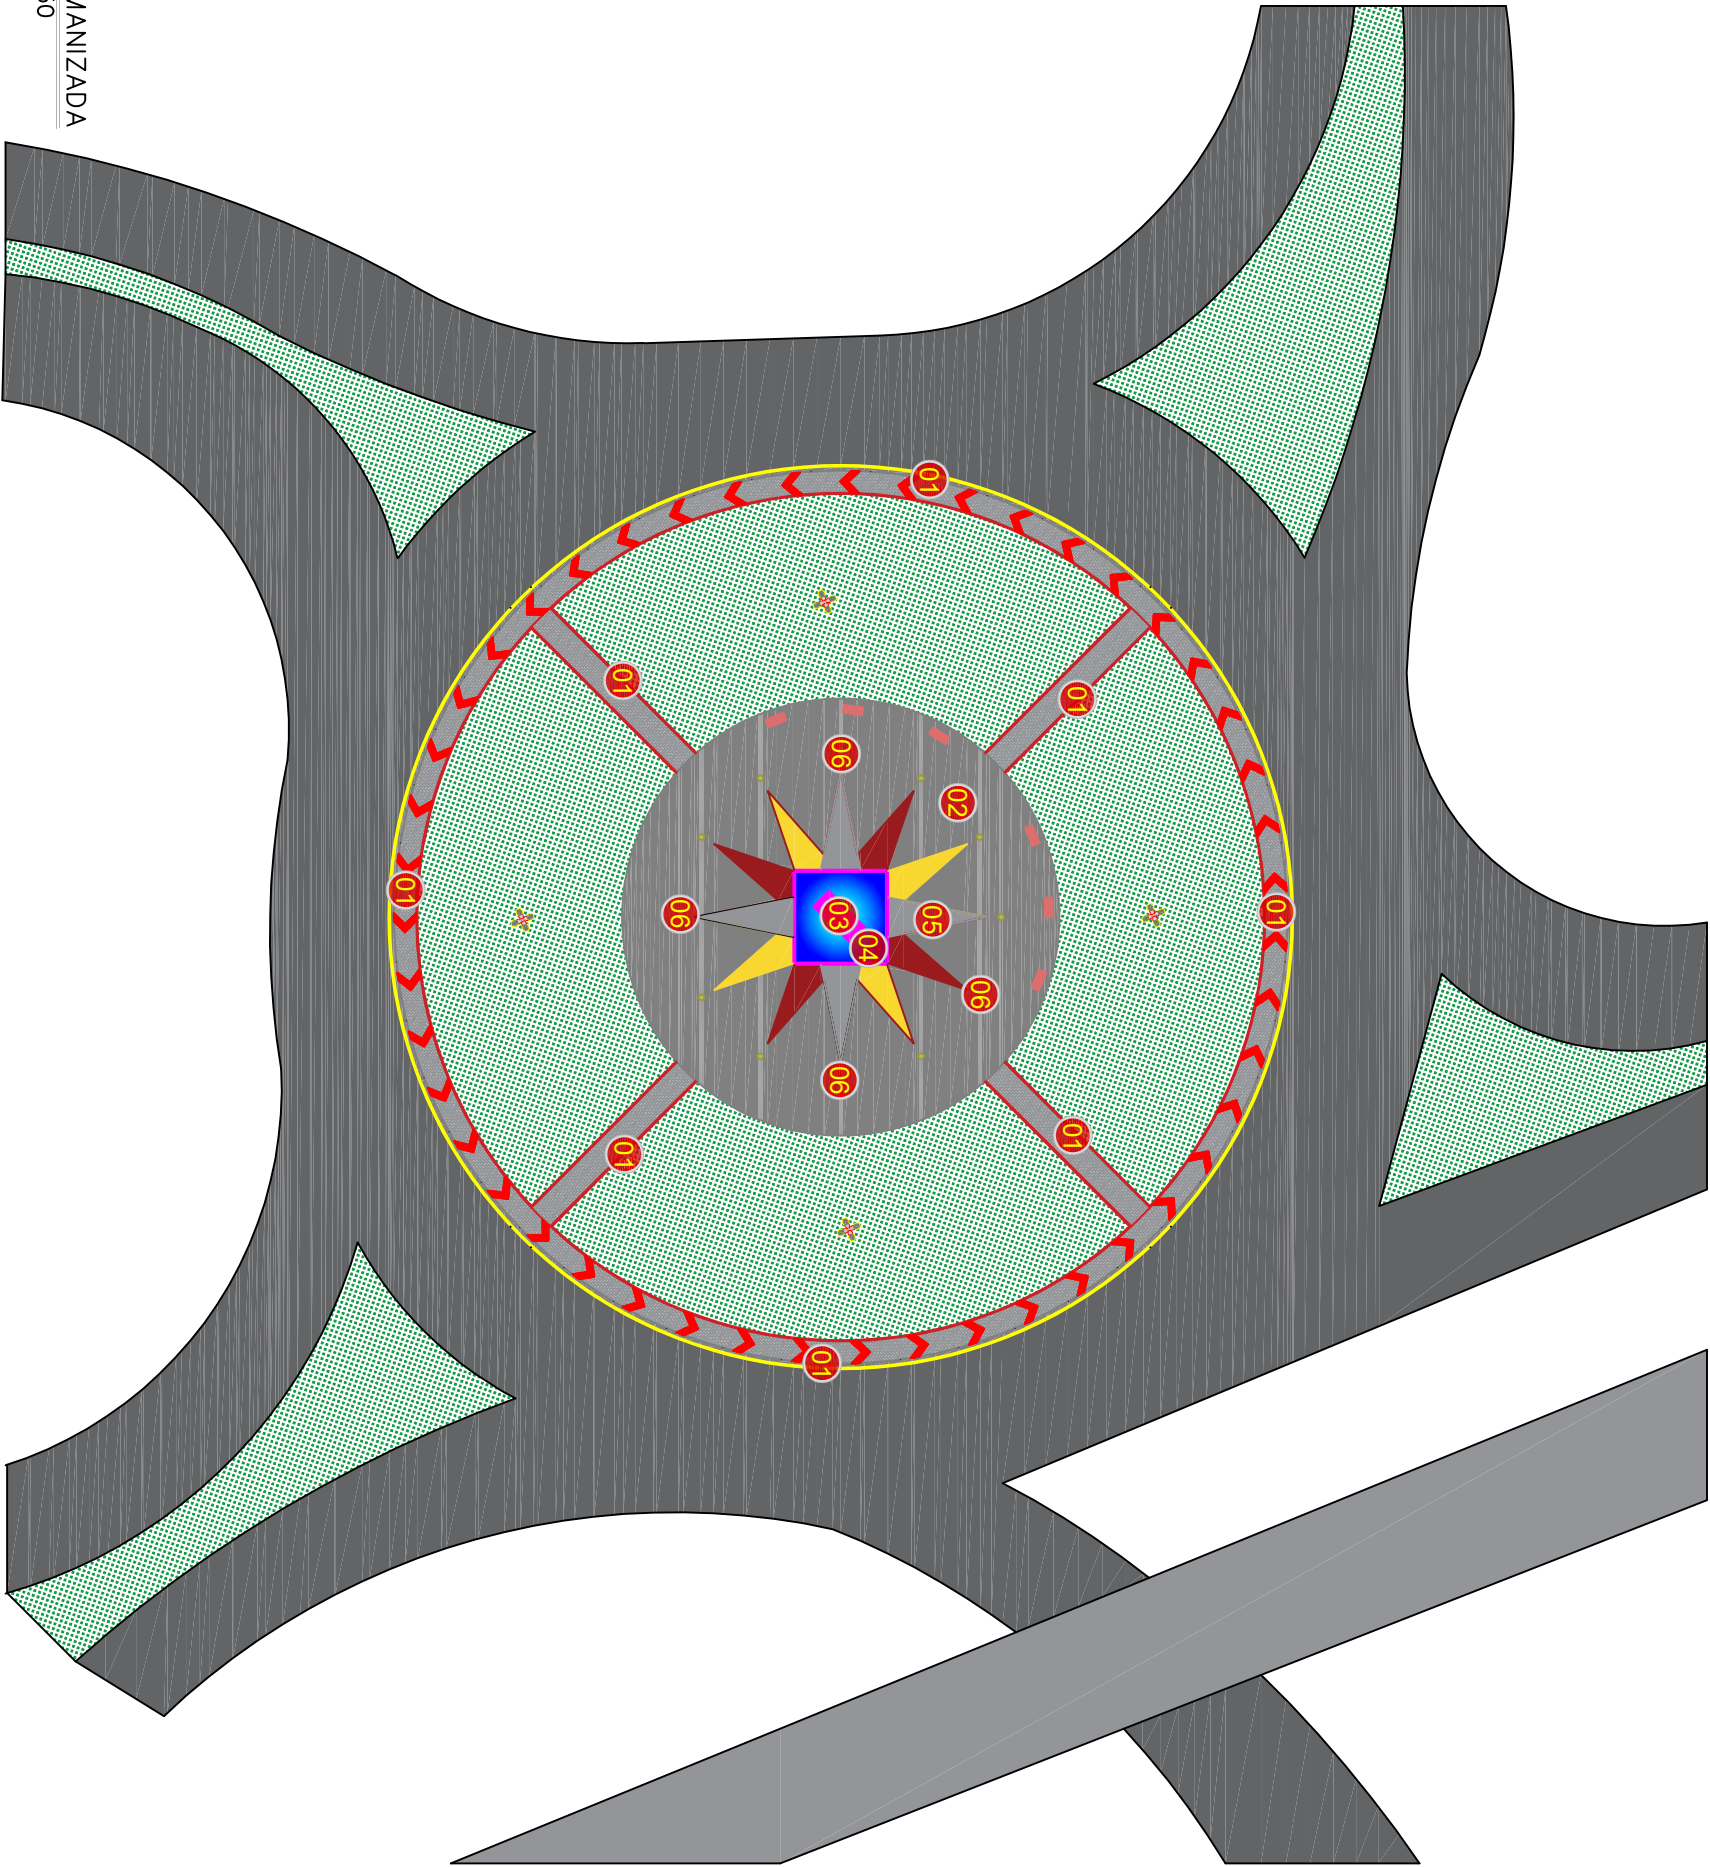

02 PLANTA HUMANIZADA  
ESCALA: 1/250



PREFEITURA MUNICIPAL DE  
**VÁRZEA GRANDE**  
*Mais pelo Vozé. Mais pelo Várzea Grande.*

PREFEITURA MUNICIPAL DE VÁRZEA GRANDE

Av. Castelo Branco, Espoço Municipal, 2500 – Centro Sul, Várzea Grande/MT  
CEP 78125–700 – Fone/Fax: 65 3688 8000

PROJETO:

ROTATÓRIA DO AEROPORTO

LOCALIZAÇÃO:

ROTATÓRIA DO AEROPORTO

ASSUNTO:

PLANTA DE HUMANIZADA

AUTORES DO PROJETO:

ENODES SOARES FERREIRA  
CAU: A 56.503–2

DATA:

17/04/2023

ESCALA:

1/500

FOLHA N.º

02/10