




P67

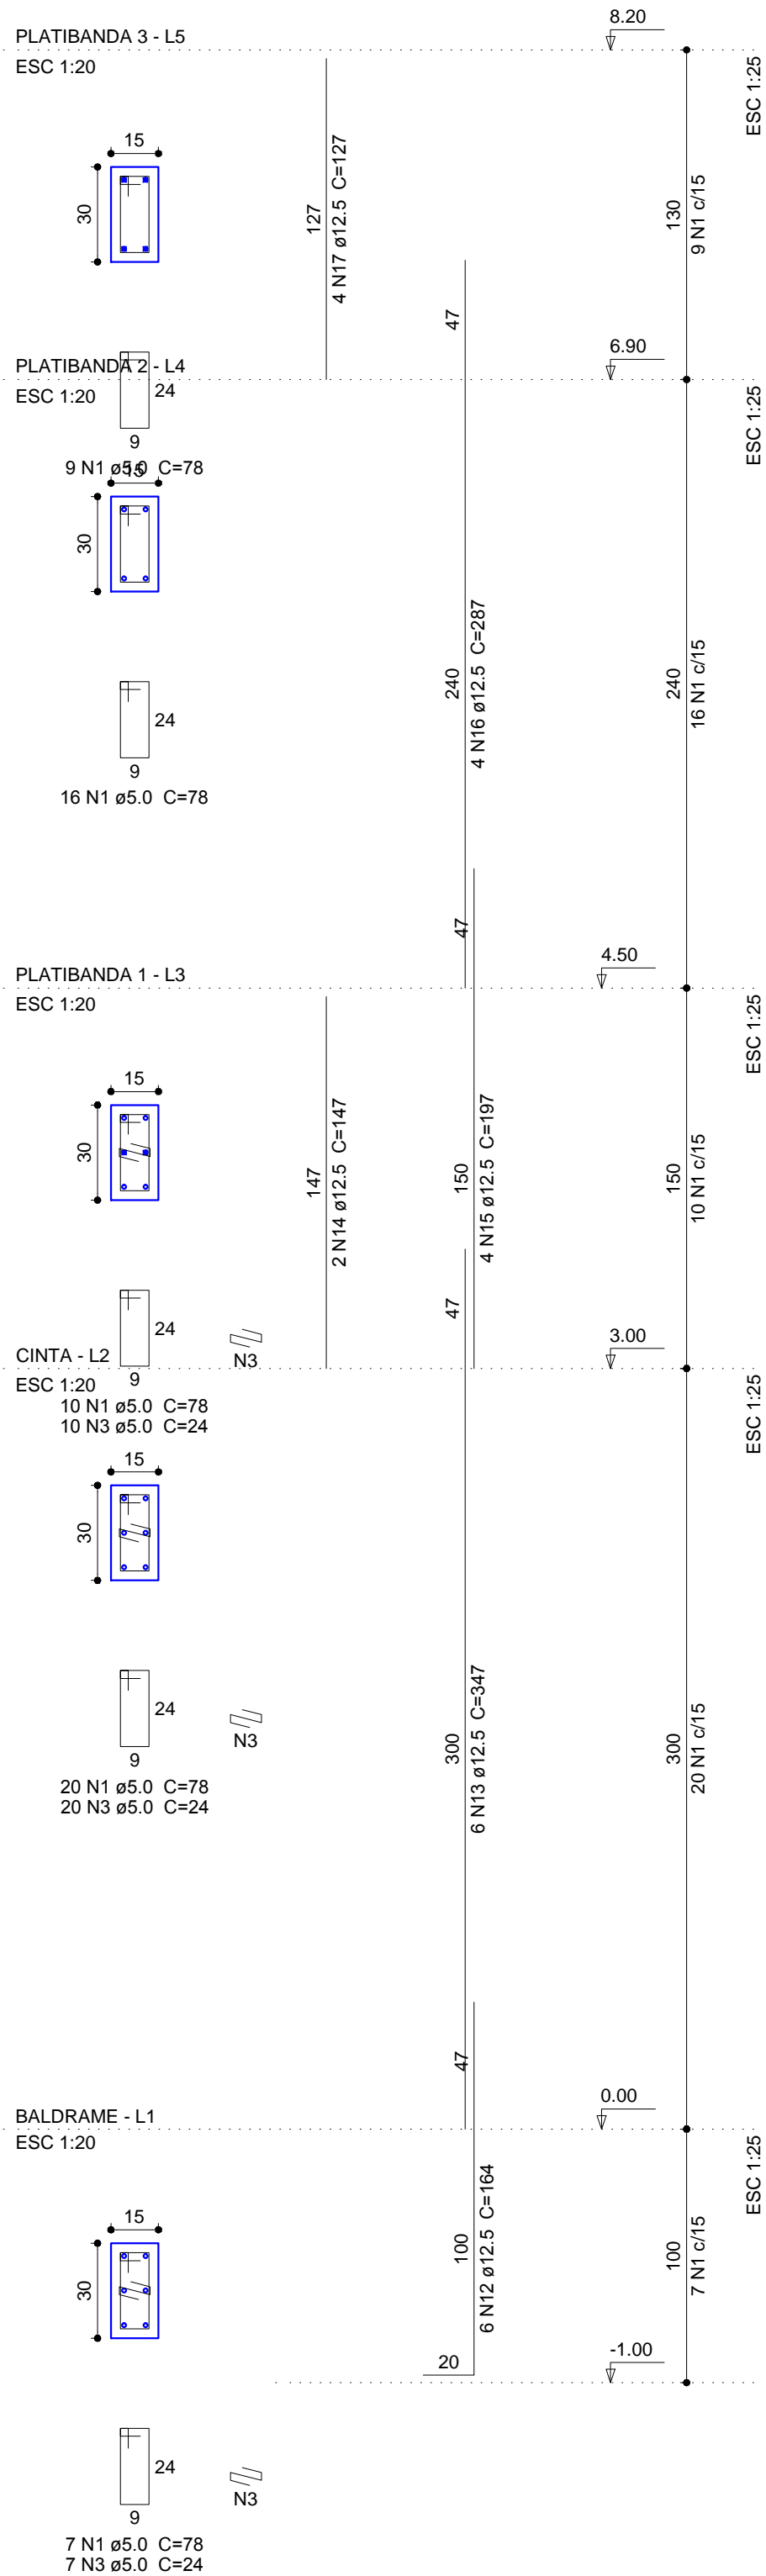


P68

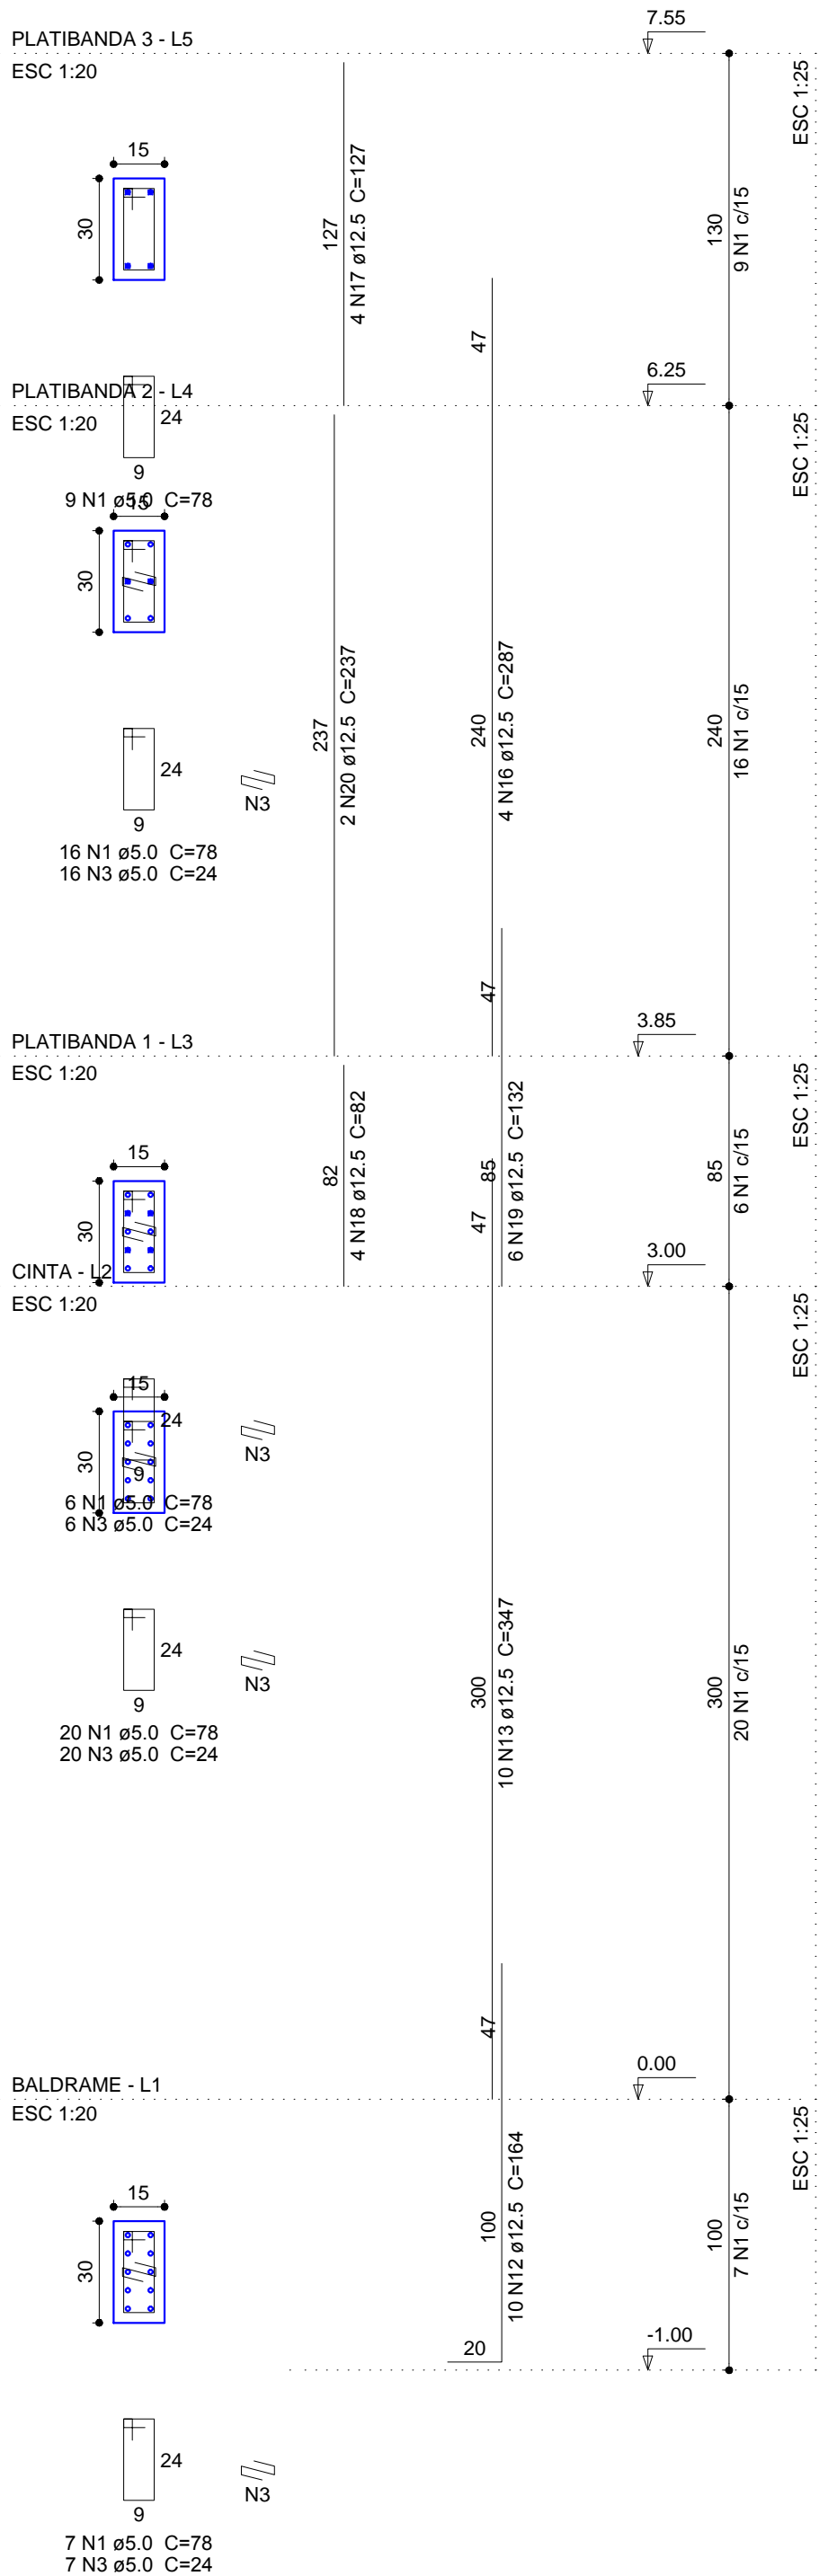

P69

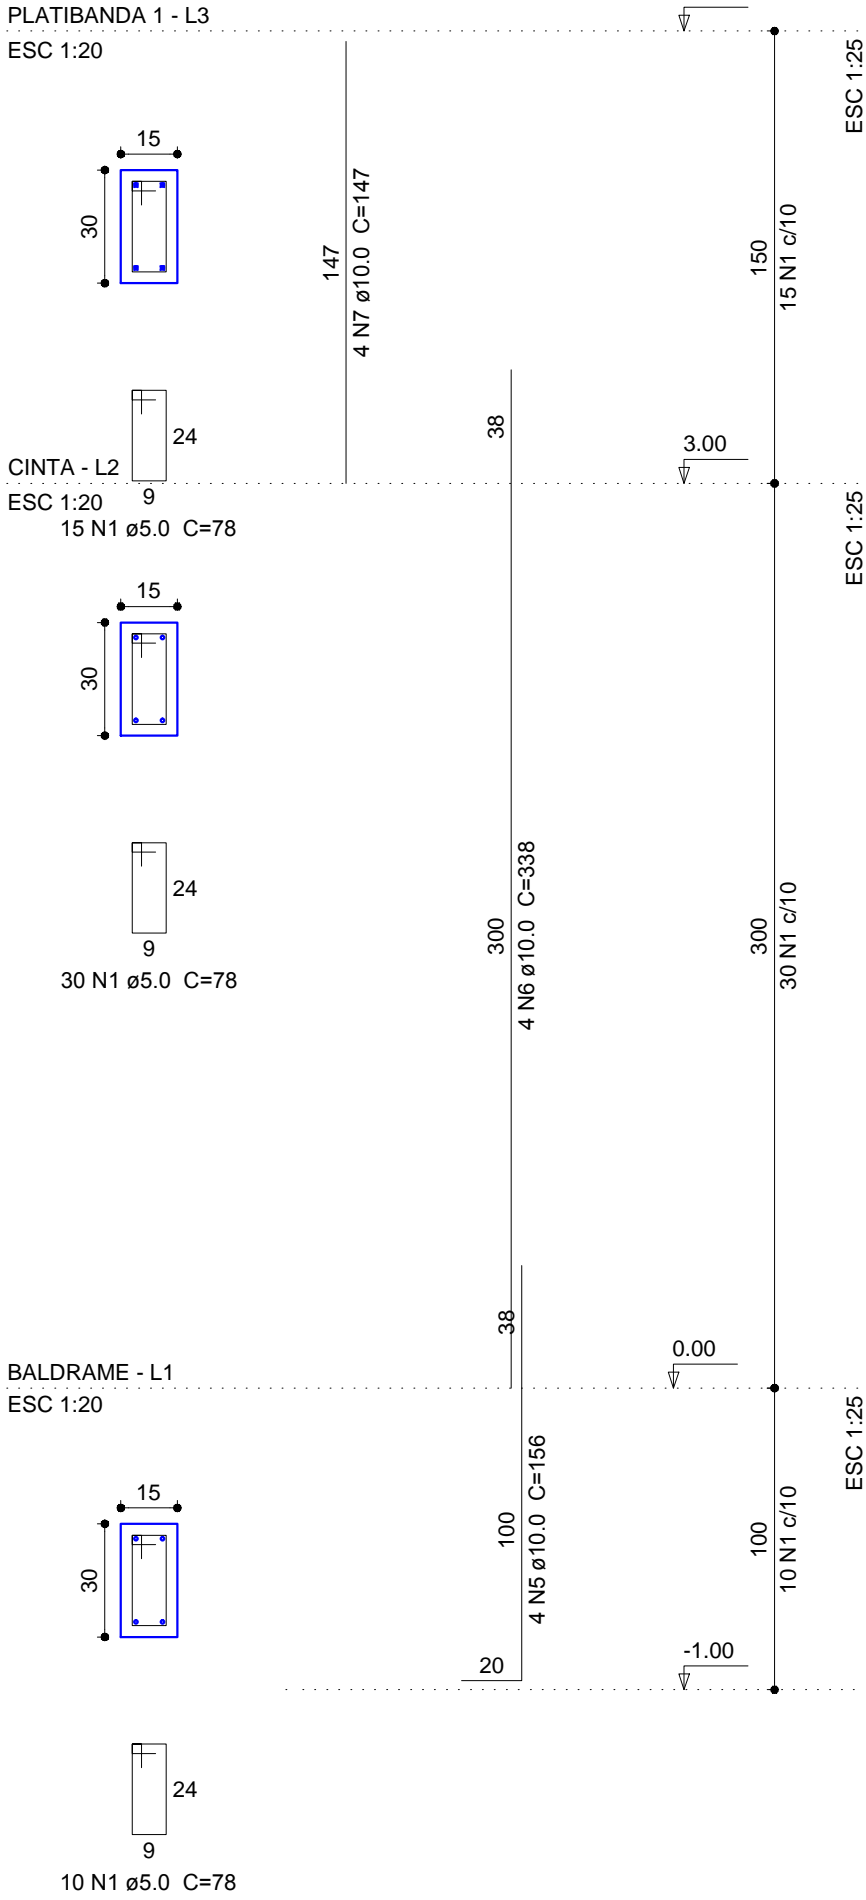

P70

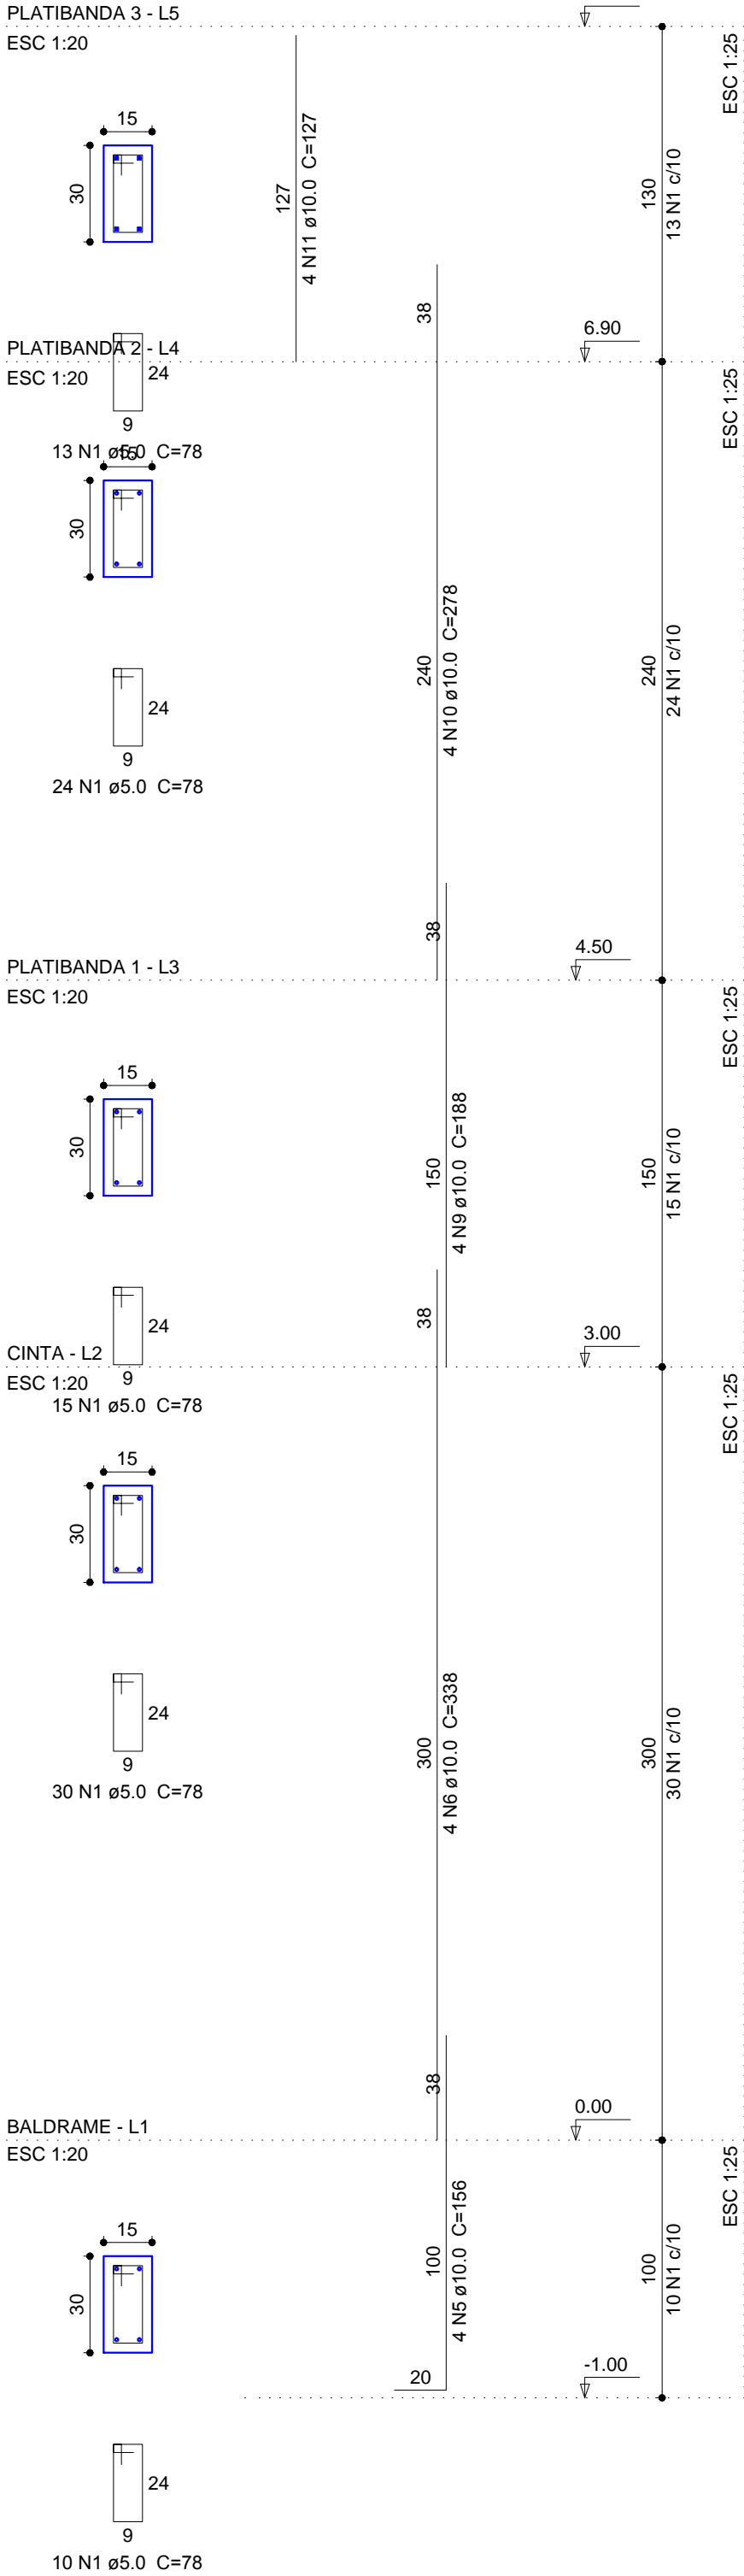

**ASSOCIAÇÃO MATO-GROSSENSE DOS MUNICÍPIOS**  
Coordenação Técnica e de Projetos

SITE: [www.amm.org.br](http://www.amm.org.br)  
E-MAIL: [centraldeprojetos@amm.org.br](mailto:centraldeprojetos@amm.org.br)

**Adm. Valdecir Luiz Colle**

<b>Tipo de Obra:</b>	Institucional	<b>Modalidade:</b>	Construção
----------------------	---------------	--------------------	------------

<b>Obra:</b>	UBS - TIPO III
--------------	----------------

<b>Proprietário:</b>	Prefeitura Municipal de Varzea Grande - MT- MT
----------------------	--

<b>Endereço:</b>	
------------------	--

<b>Autor do Projeto:</b>	
--------------------------	--

<b>Responsável Técnico p/ obra:</b>	
-------------------------------------	--

**Projeto Estrutural**

**Quadro de Áreas**

**Assunto:**

**PILARES**

**Data:**

Abril de 2014

**ART:**

**Escala:**

indicada

**Arquivo:**

**Desenho:**

Gelse Medeiros Silva

FOLHA Nº

**17**

**20**