




4 CORTE 4  
ESCALA: 1 : 100

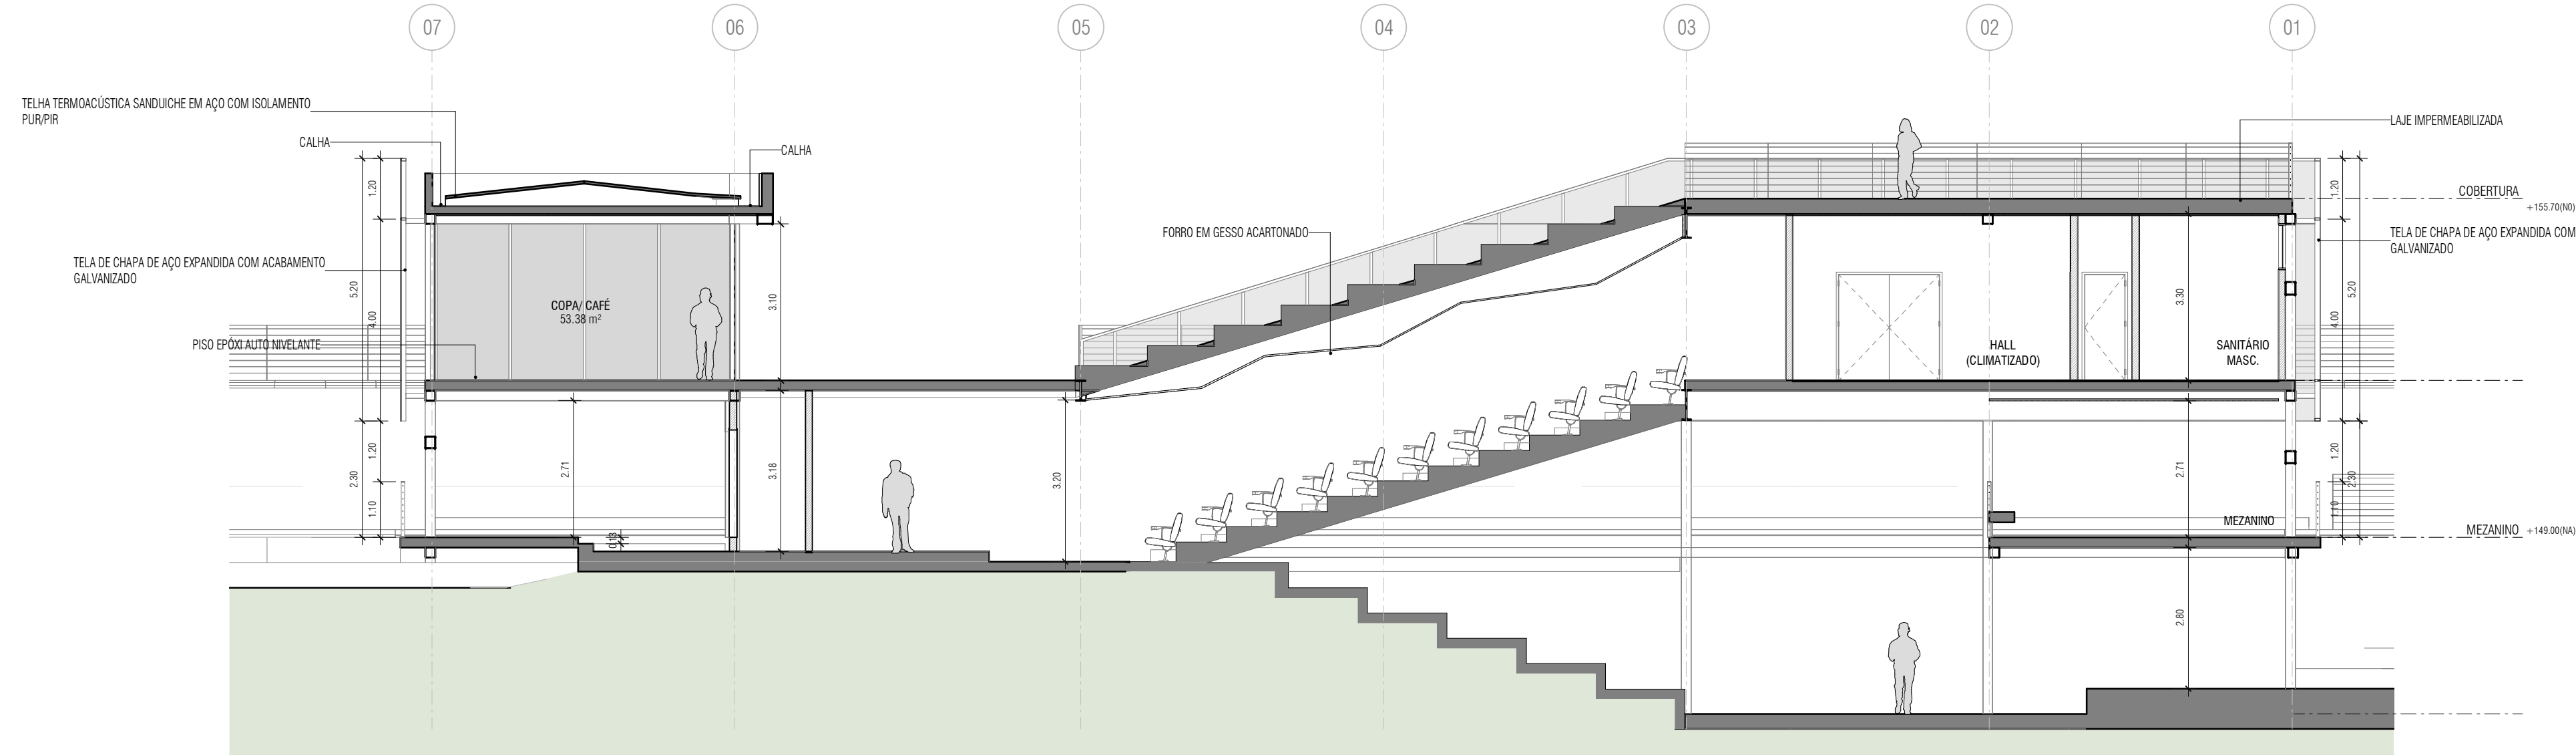


3 CORTE 2  
ESCALA: 1 : 100

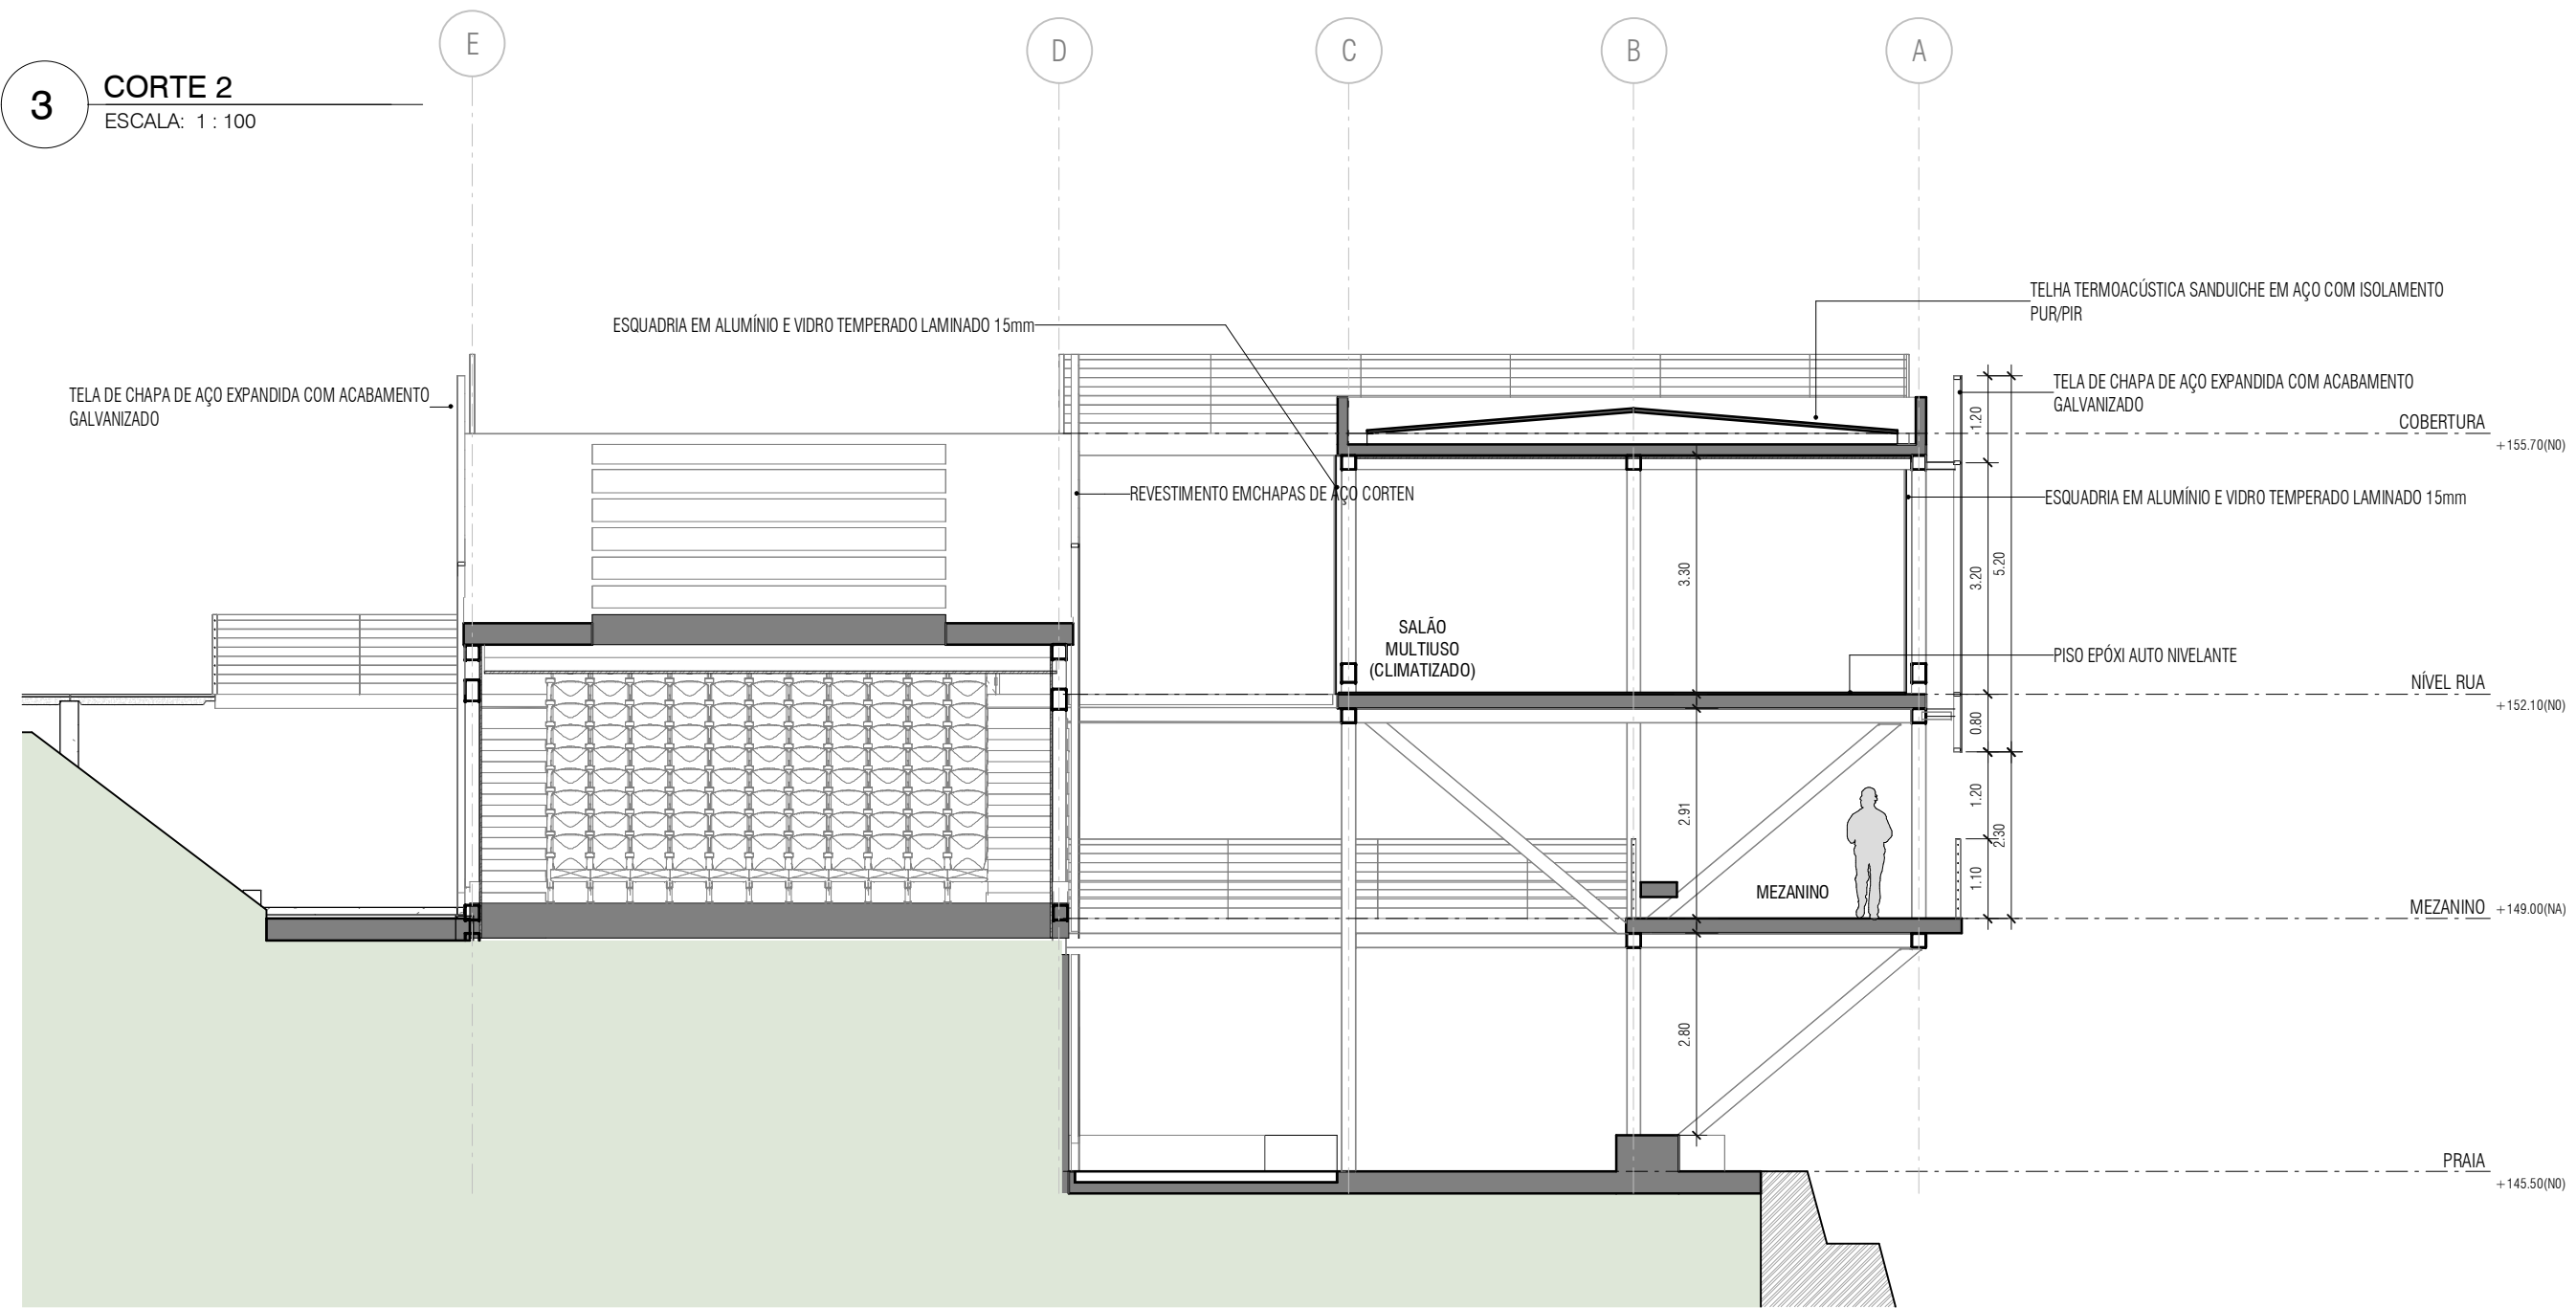

1 CORTE 1  
ESCALA: 1 : 100

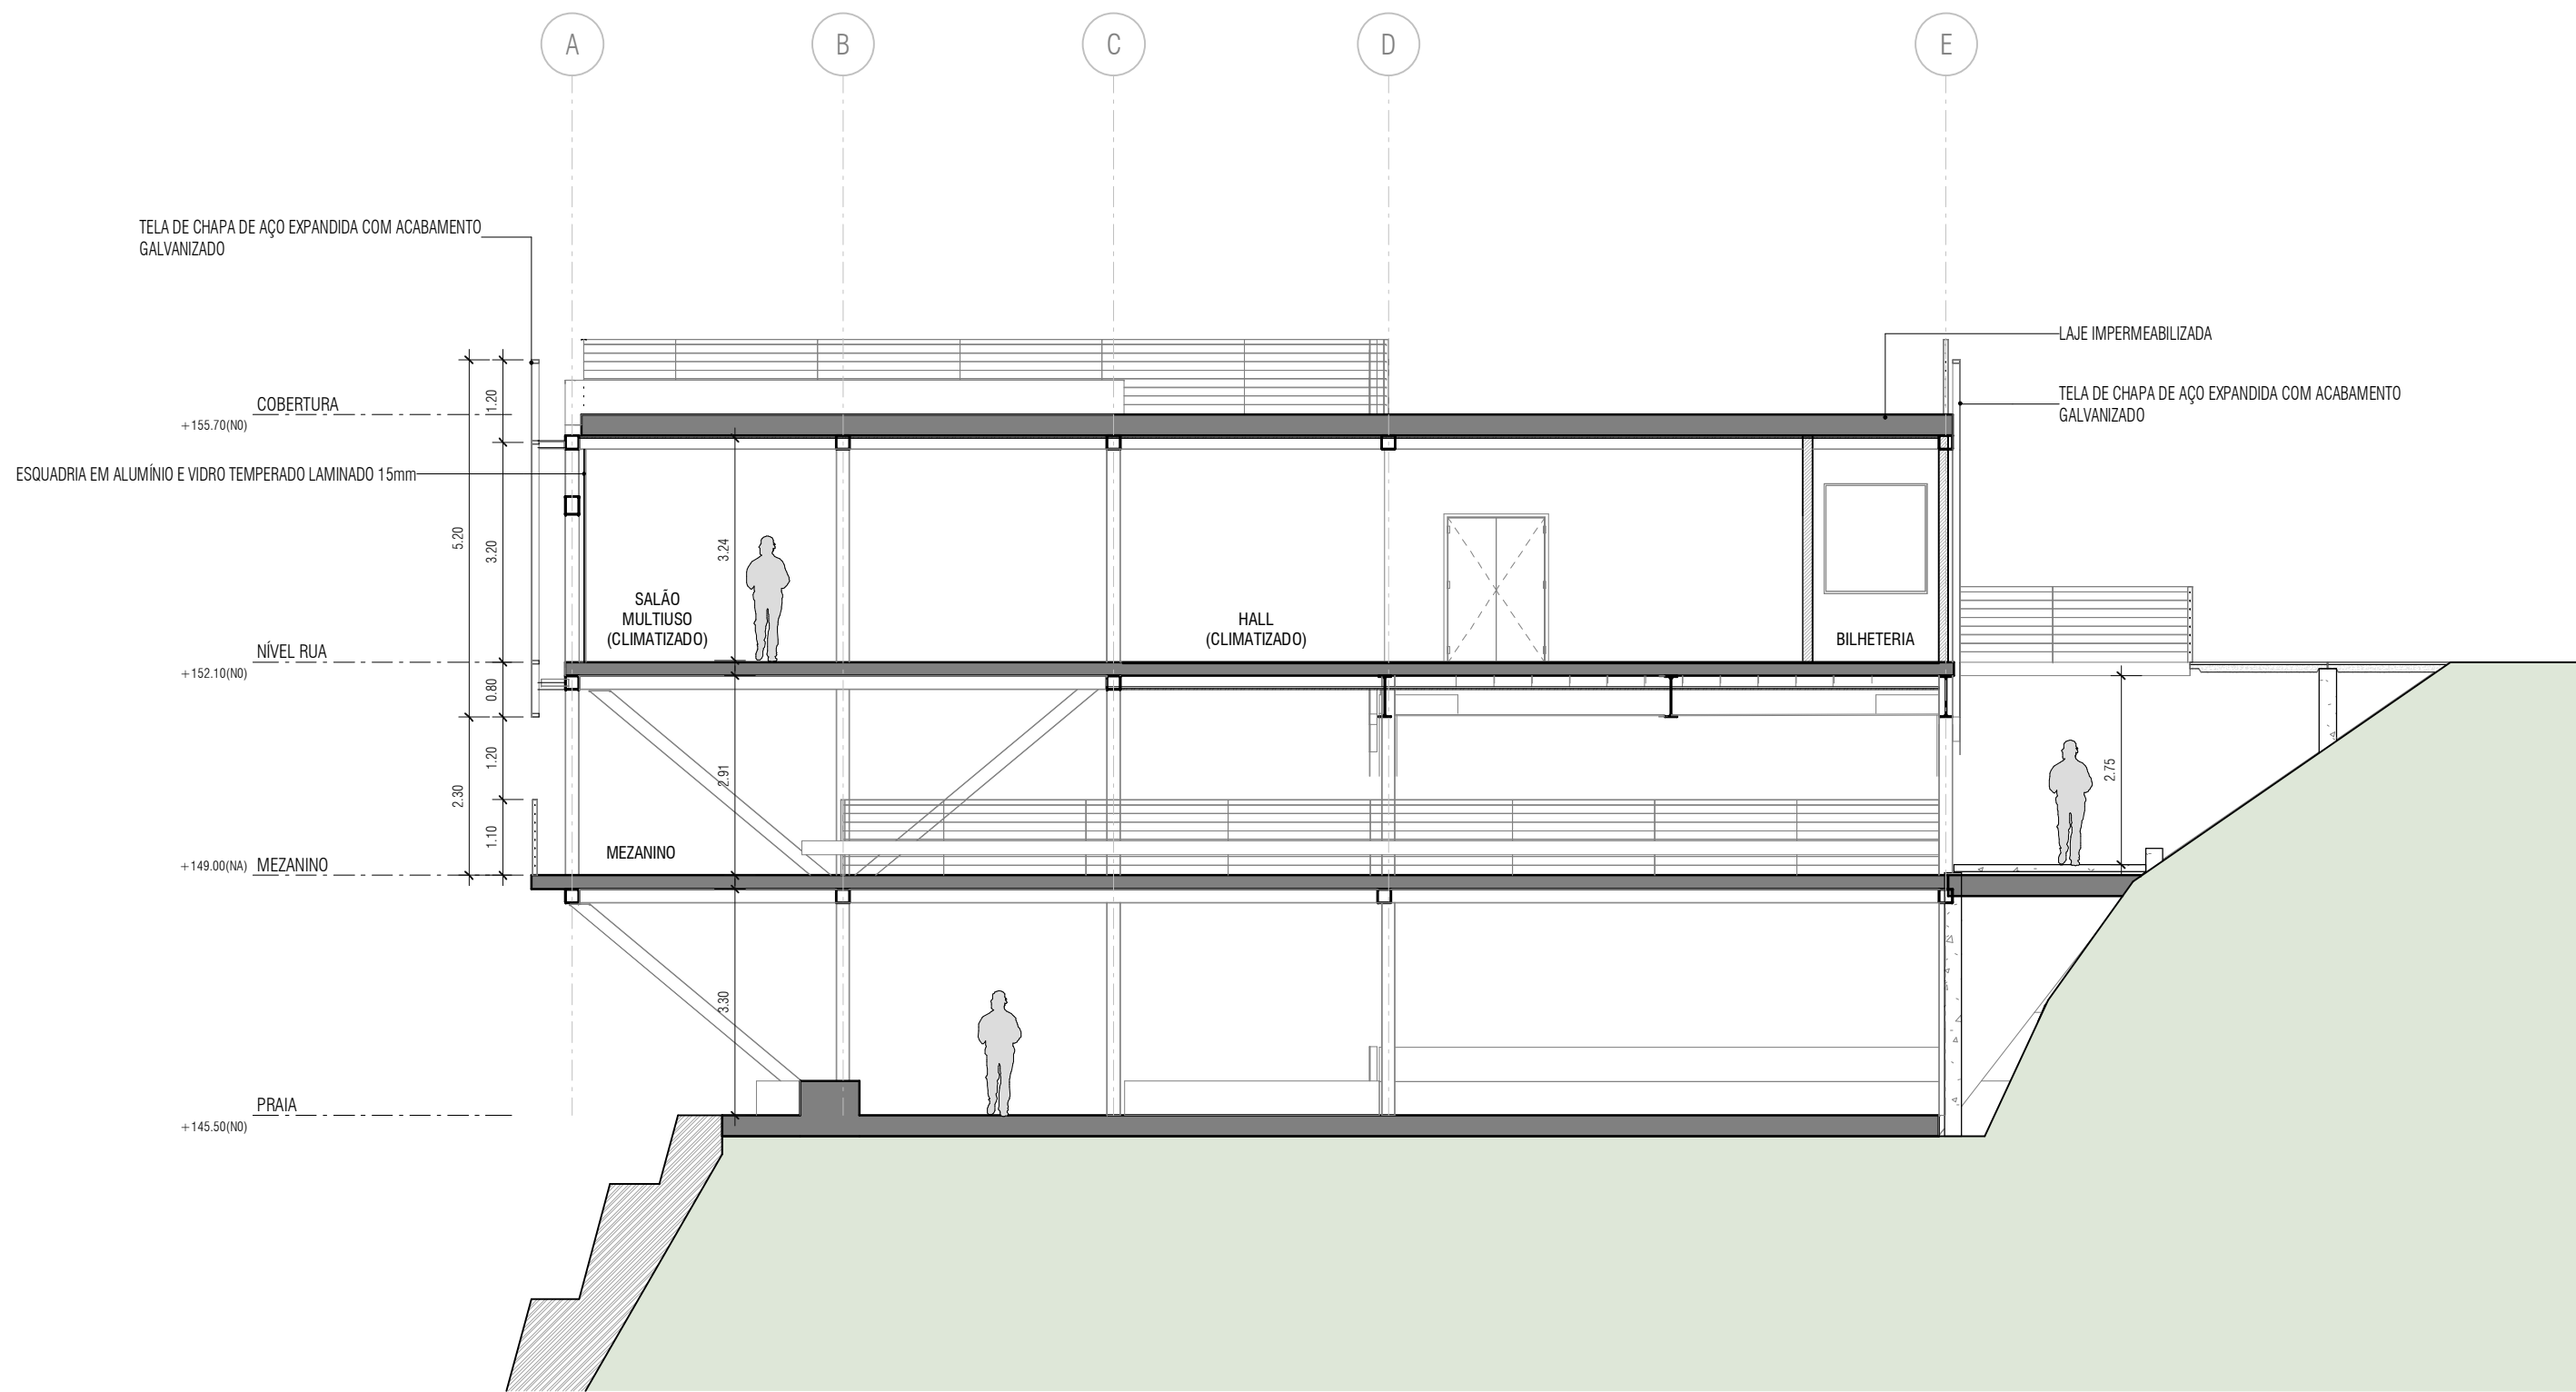


2 CORTE 3  
ESCALA: 1 : 100

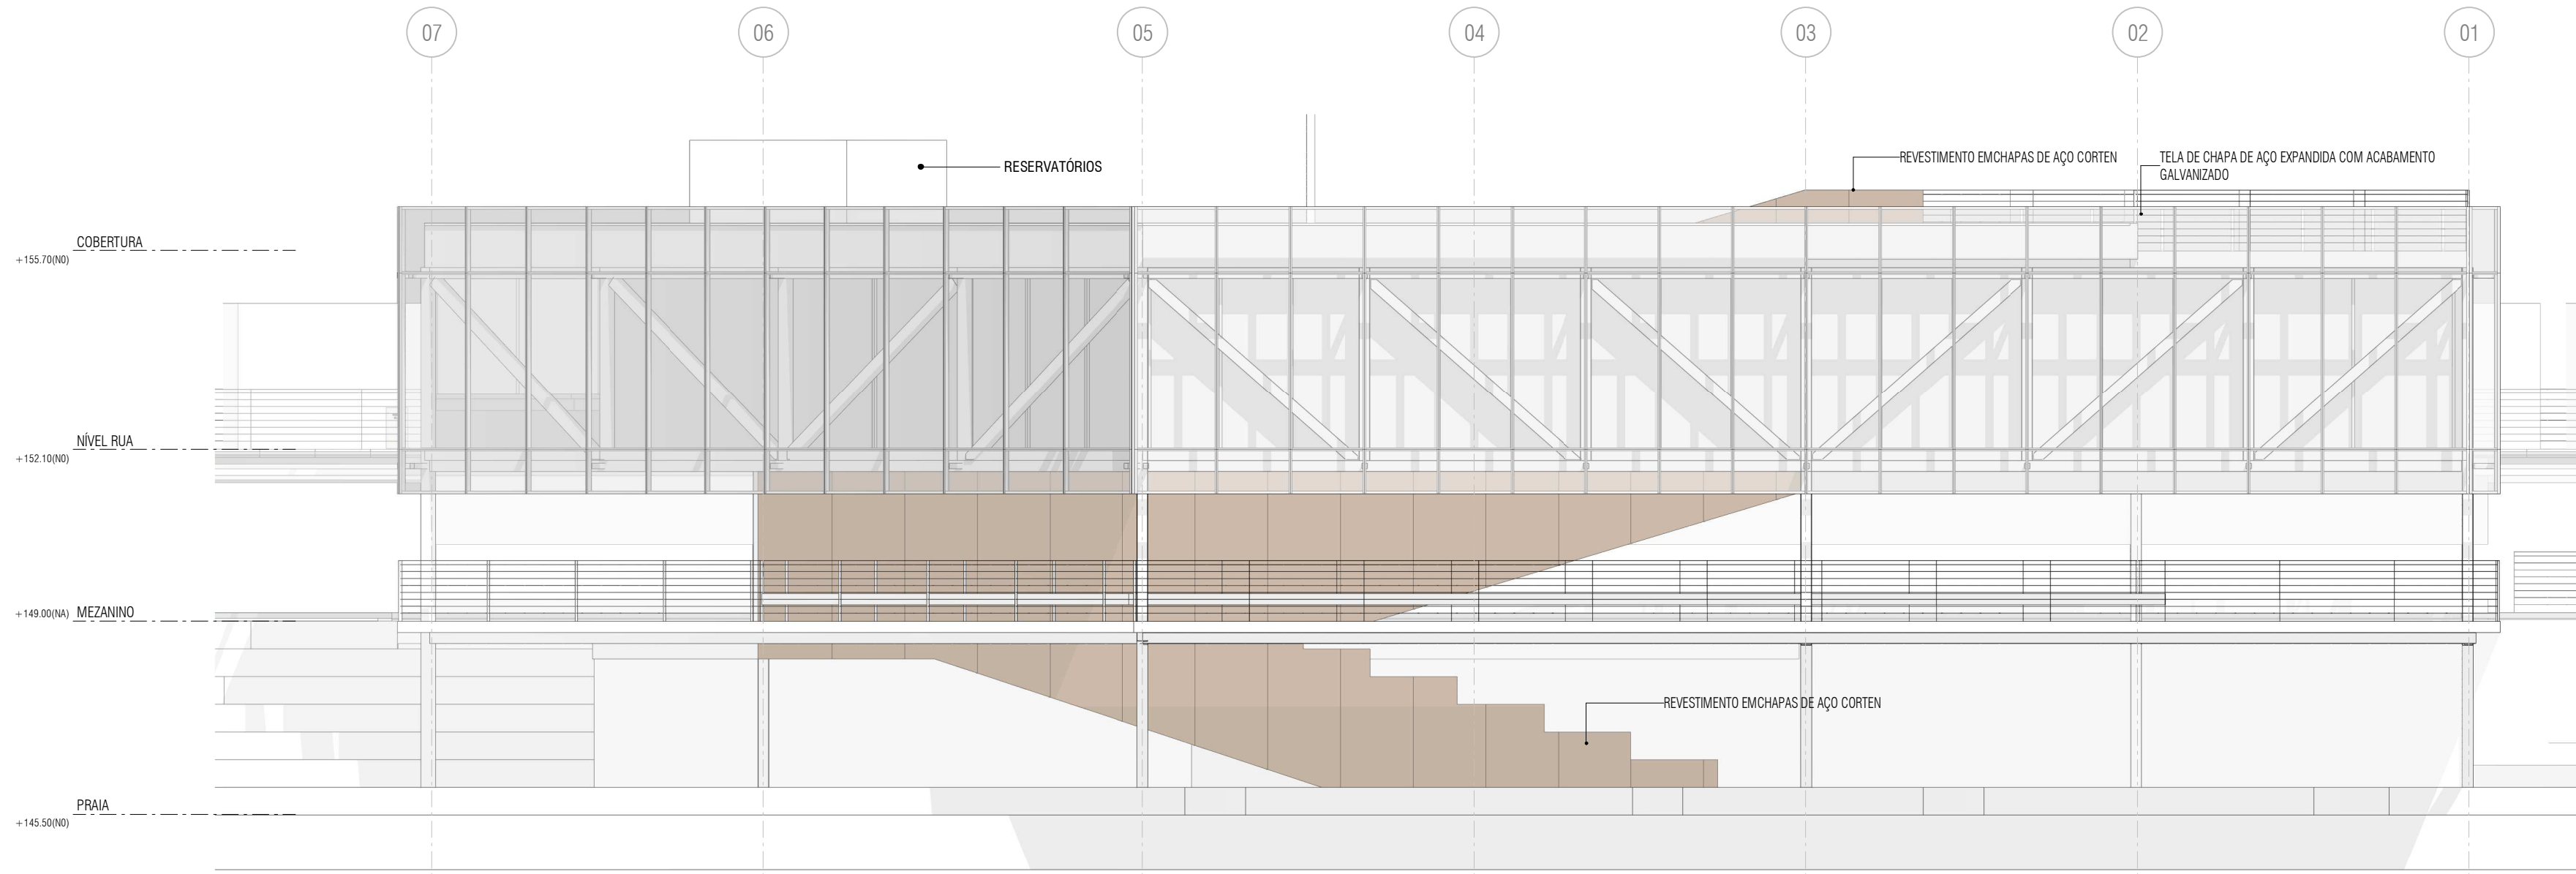


5 ELEVACÃO 1  
ESCALA: 1 : 100



6 ELEVACÃO 2  
ESCALA: 1 : 100

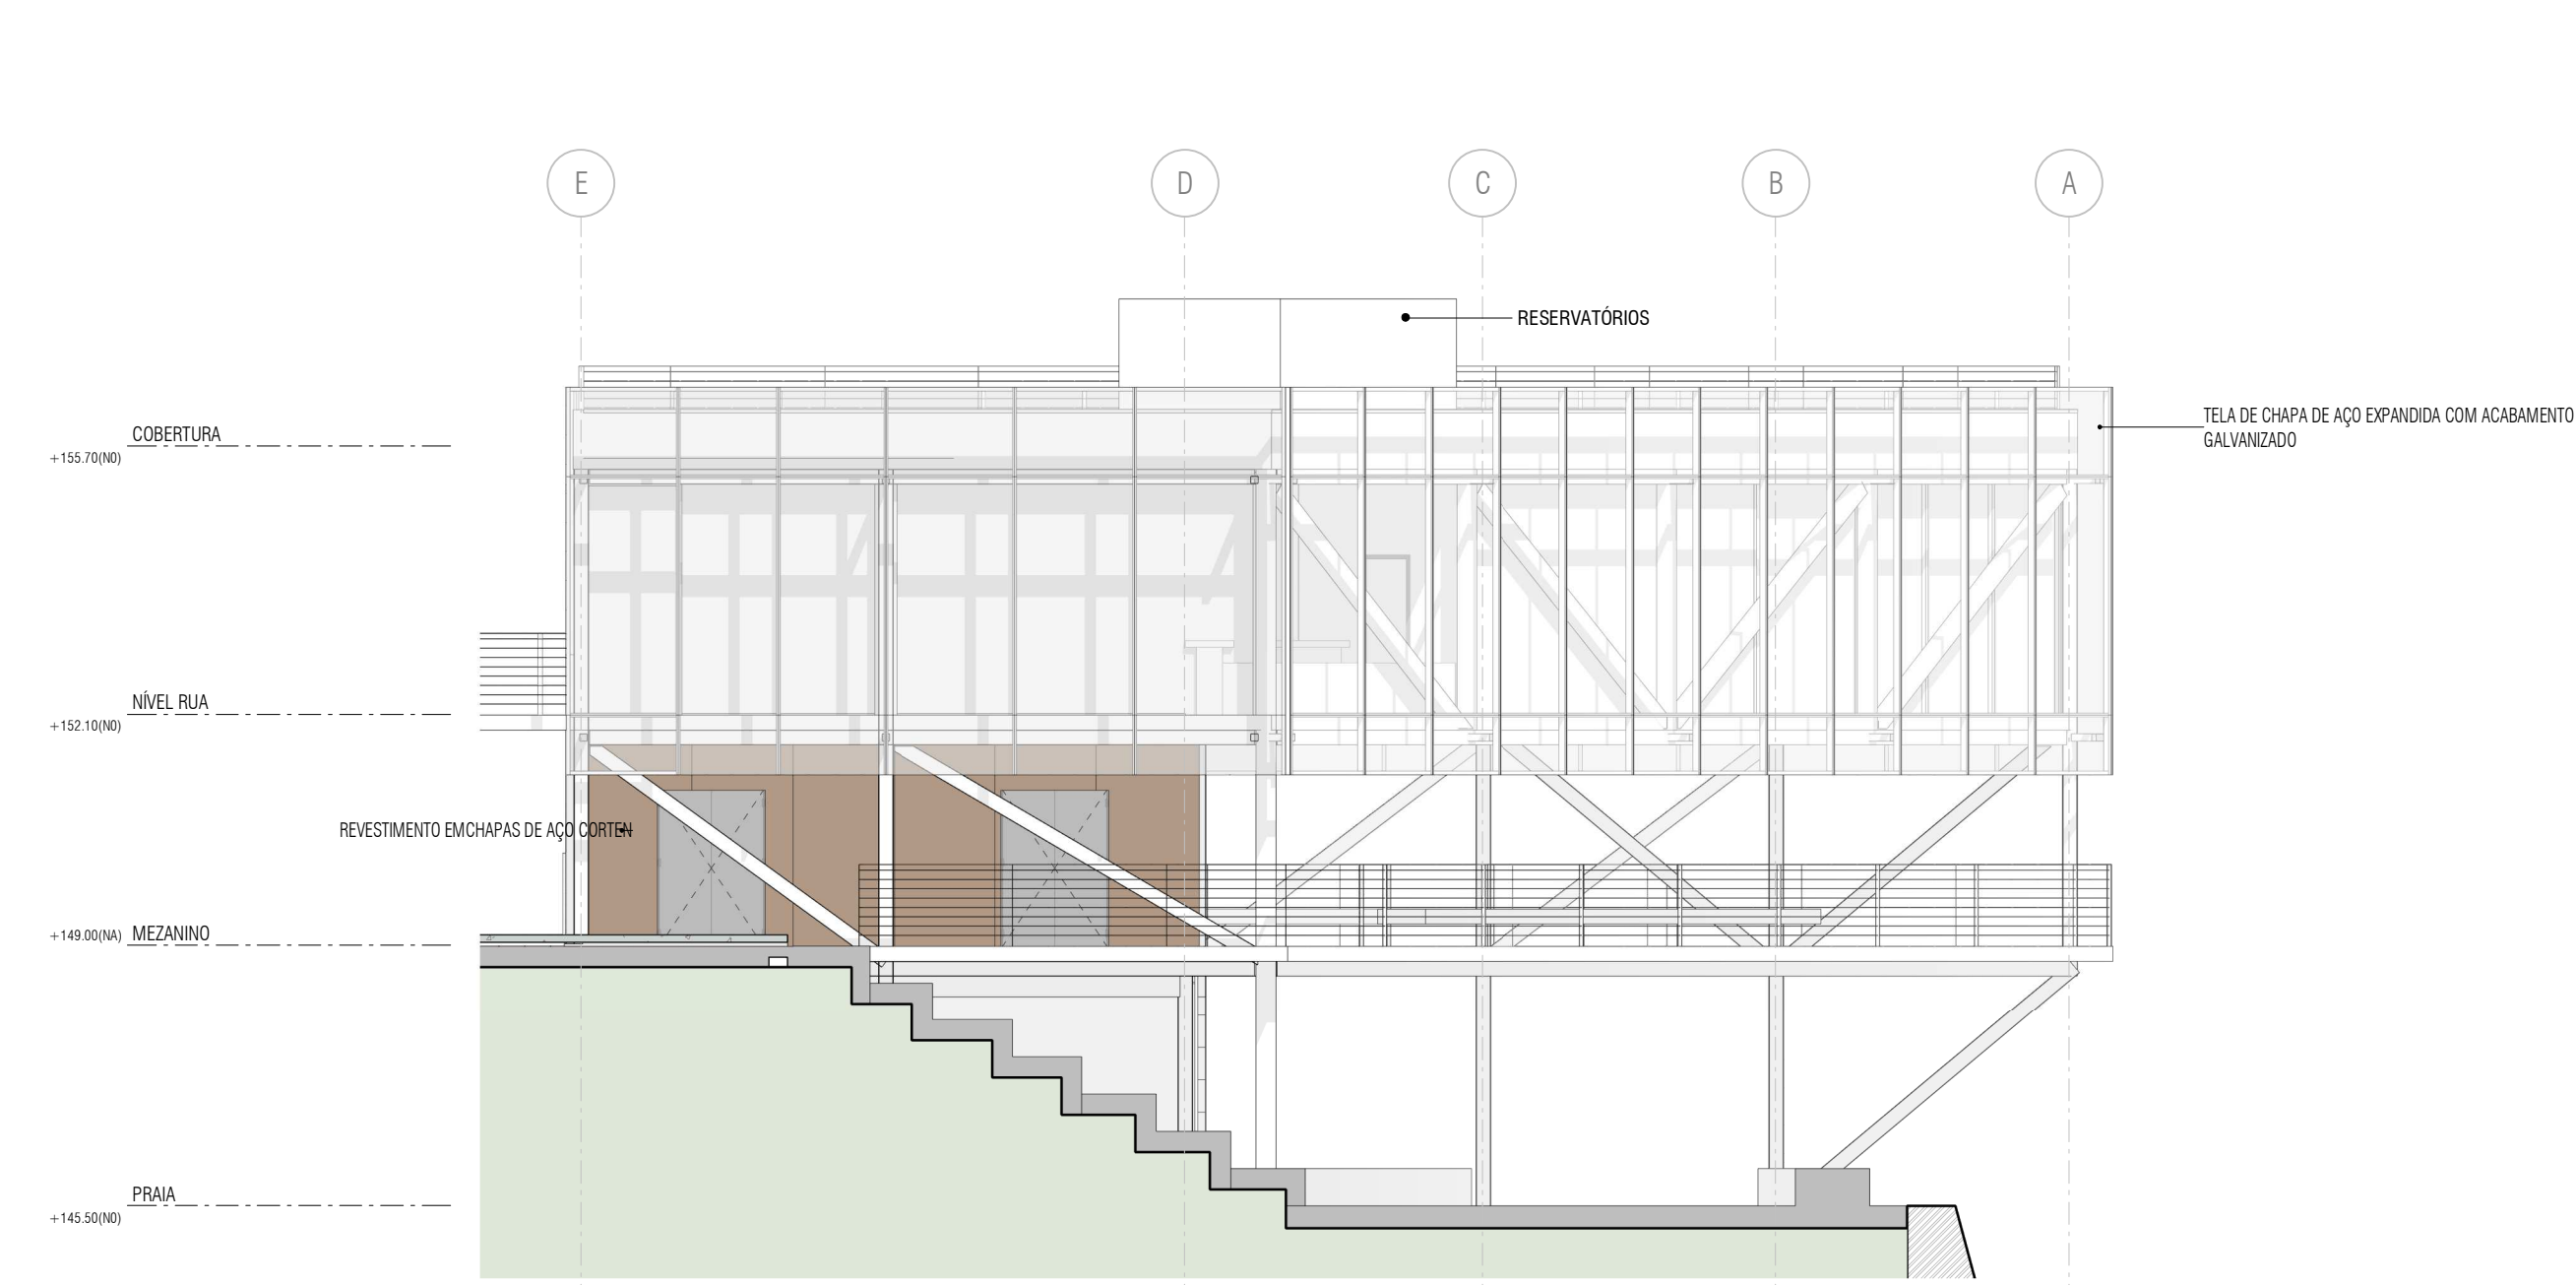

7 ELEVACÃO 3  
ESCALA: 1 : 100

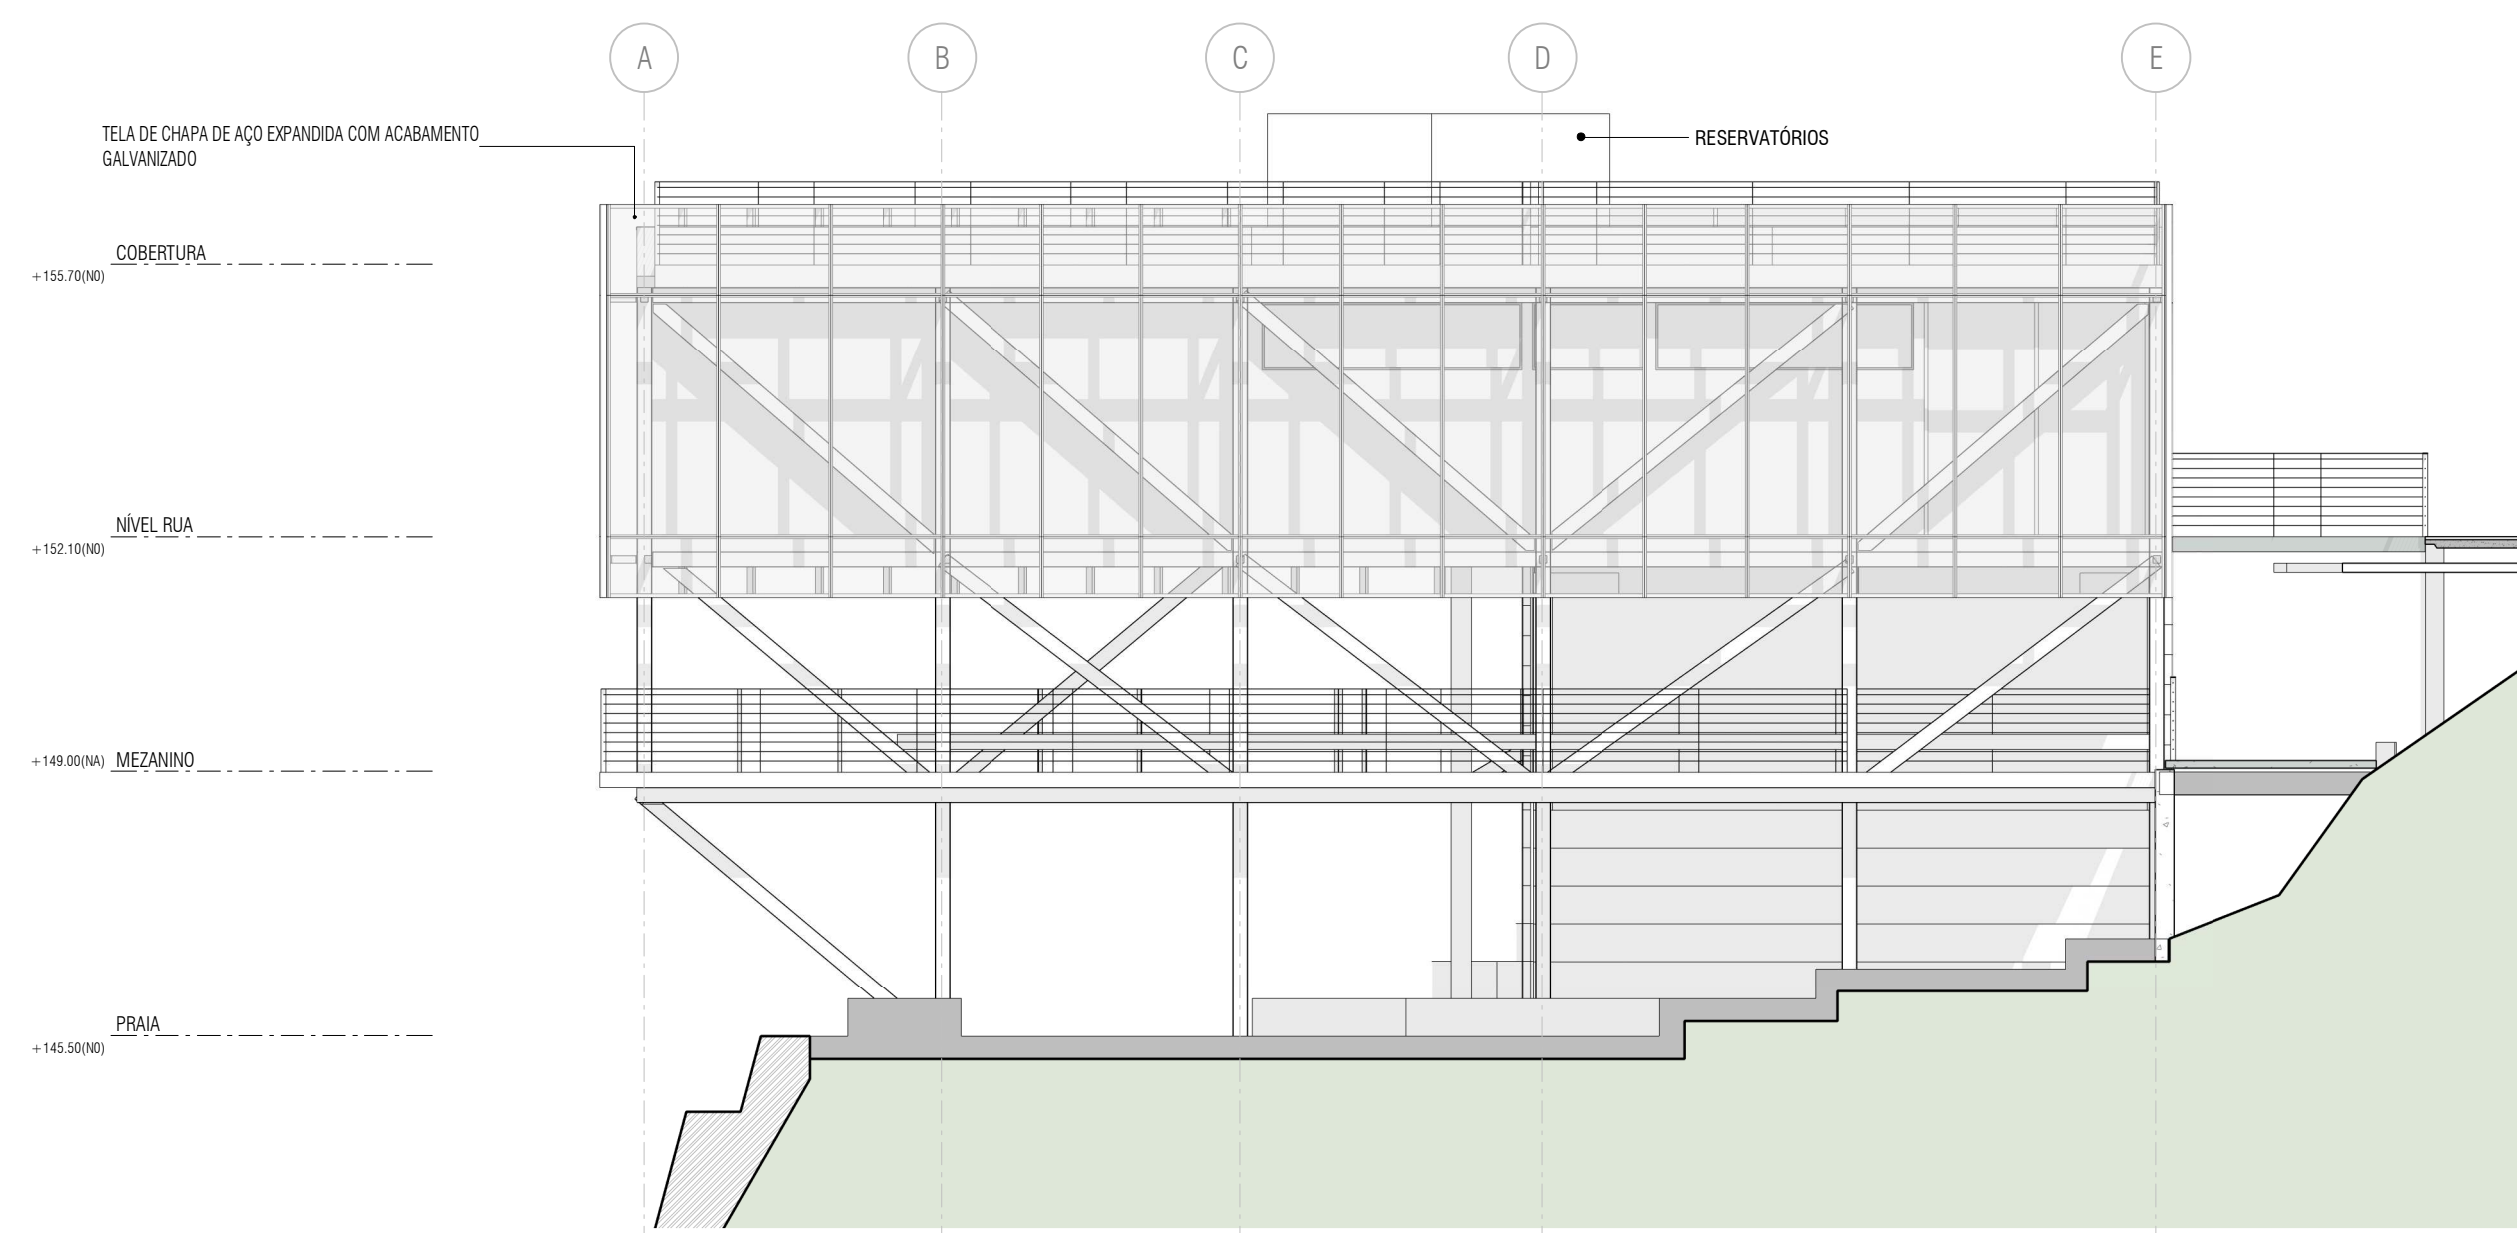

8 ELEVACÃO 4  
ESCALA: 1 : 100

R00 22/03/2018 EMISSÃO INICIAL BRUNO CAIO DIONÍSIO CARLOS	
 	
Projetistas: DIONÍSIO CARLOS DE OLIVEIRA BRUNO CAIO DE OLIVEIRA NÚBIA FRANÇA DE OLIVEIRA NEMIZO	
Disciplina: ARQUITETURA	Preçha: <b>ARQ 1003</b> R00
Escala: 1 : 100	
Data: 22/03/2018	
Nome do arquivo digital: BVG-PE-ARQ-DT-1003-CORT-R00.pdf	
Título: CORTES	