



1 PLANTA- BAIXA QUIOSQUE

ESCALA: 1 : 50

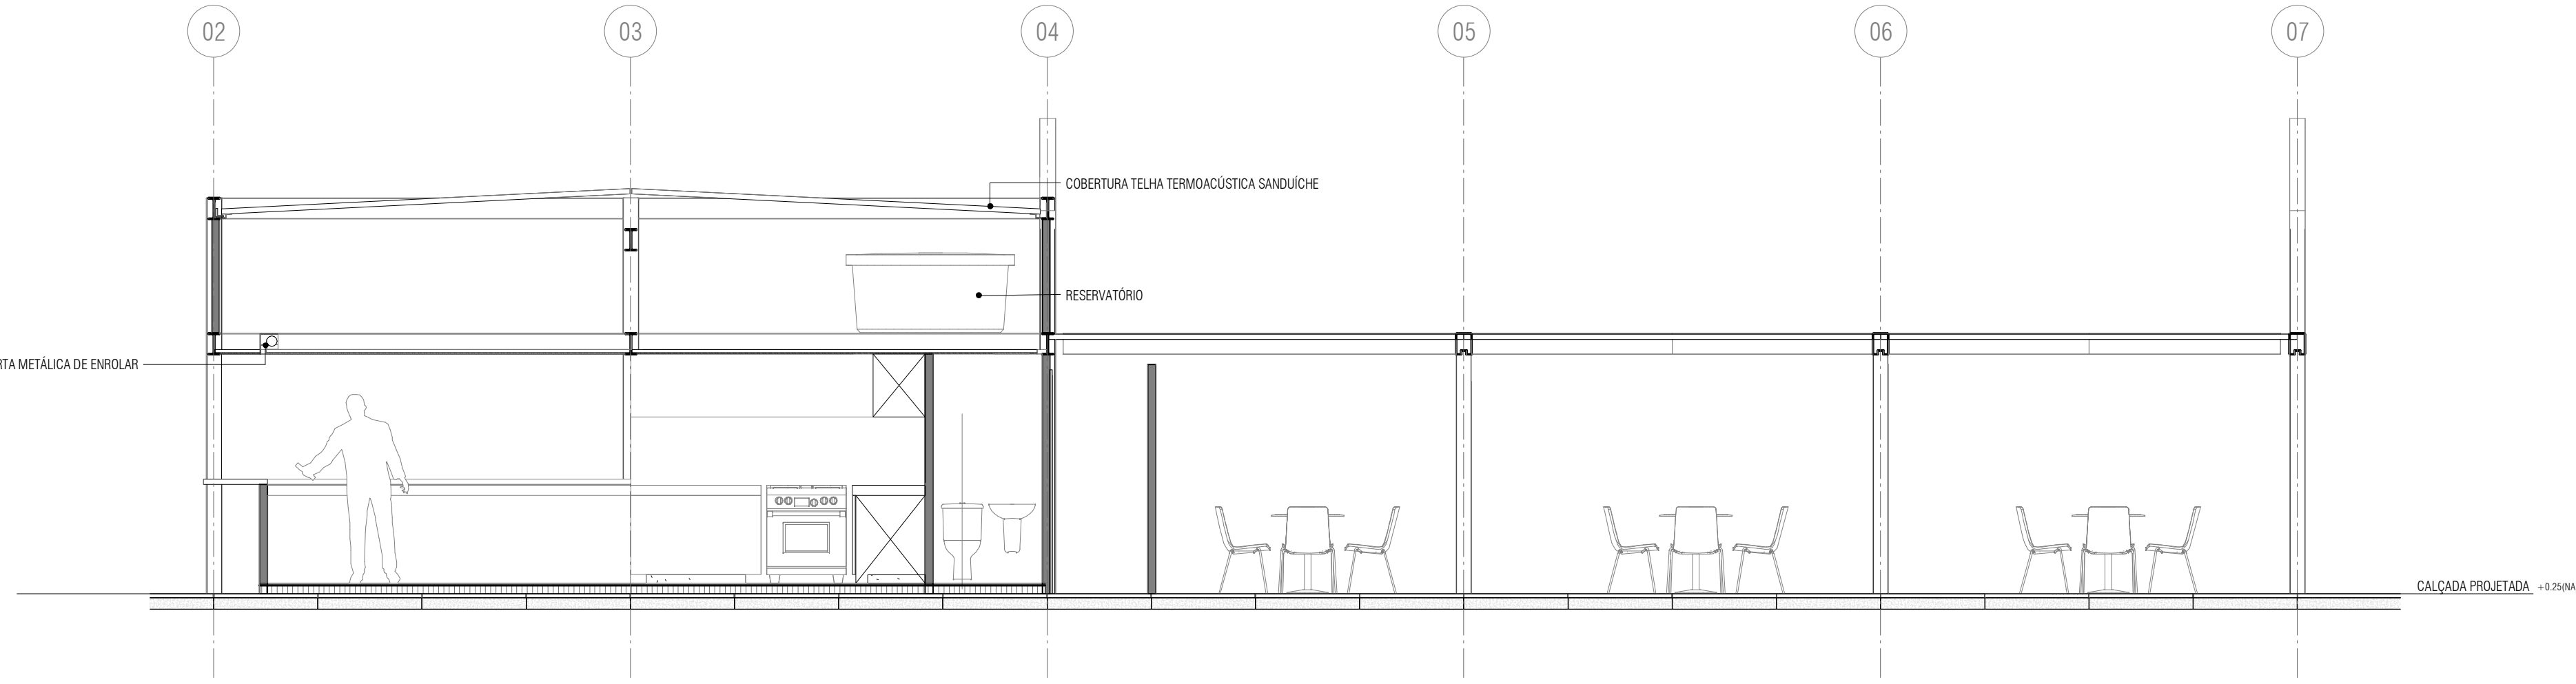


2 CORTE LONGITUDINAL QUIOSQUE

ESCALA: 1 : 50

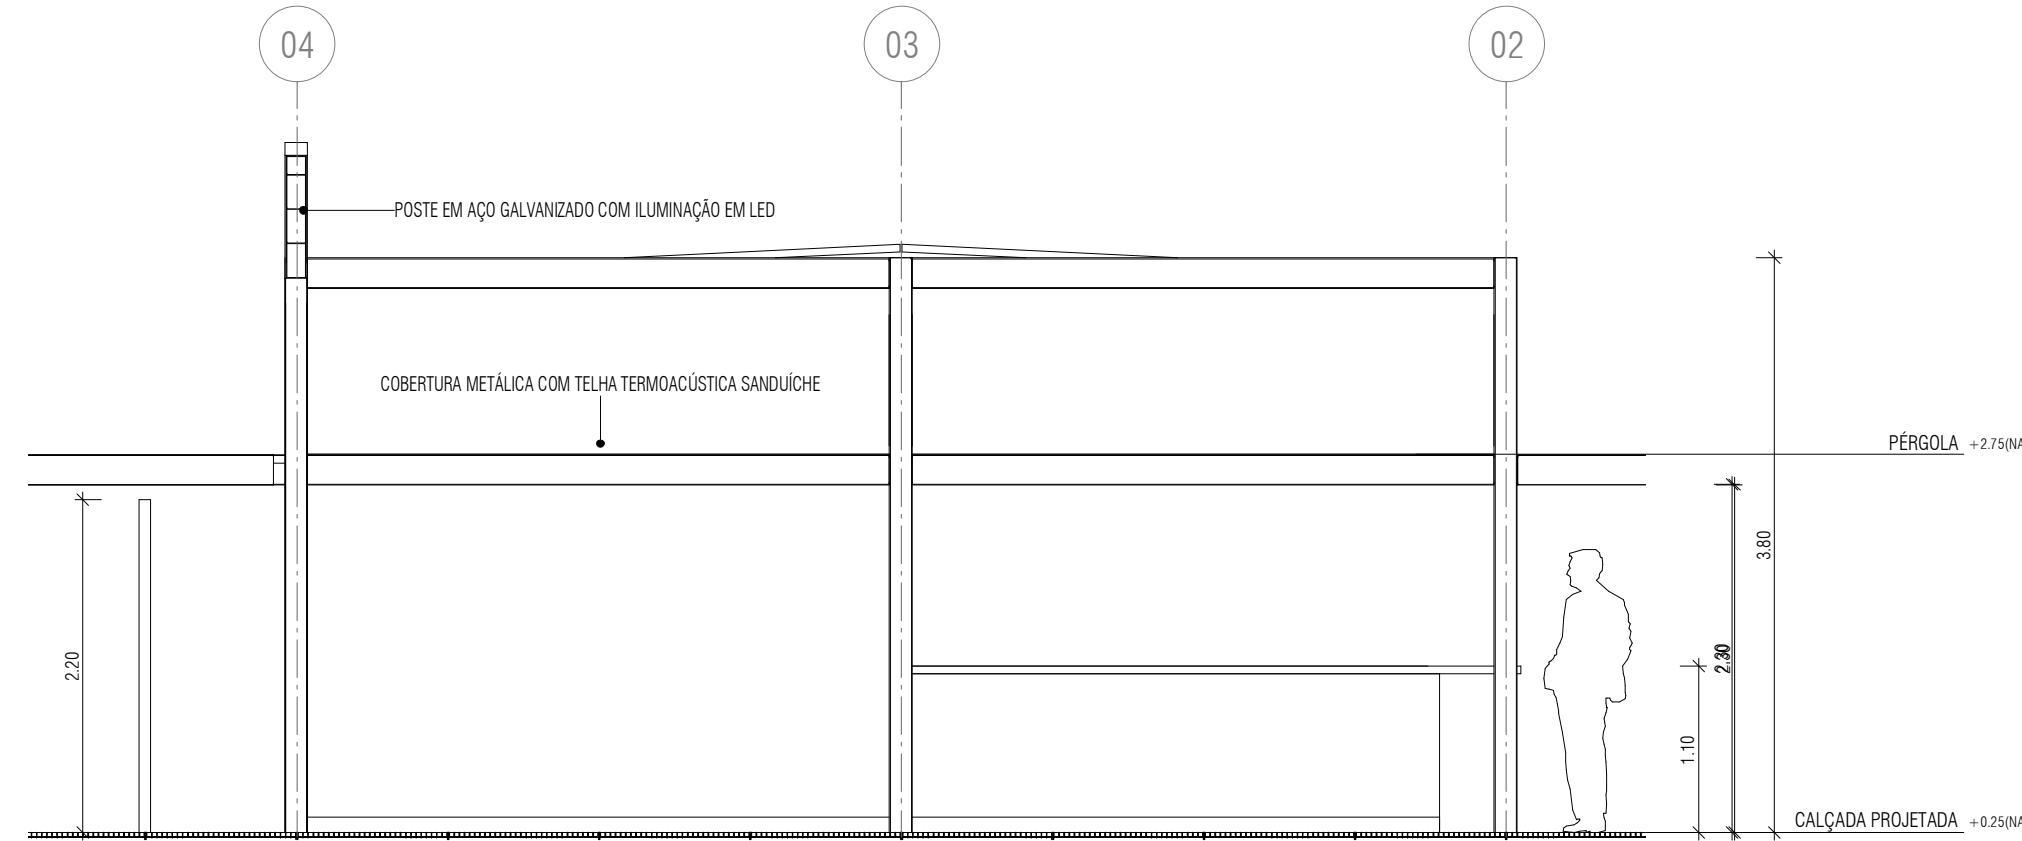


3 ELEVÇÃO 1 QUIOSQUE

ESCALA: 1 : 50

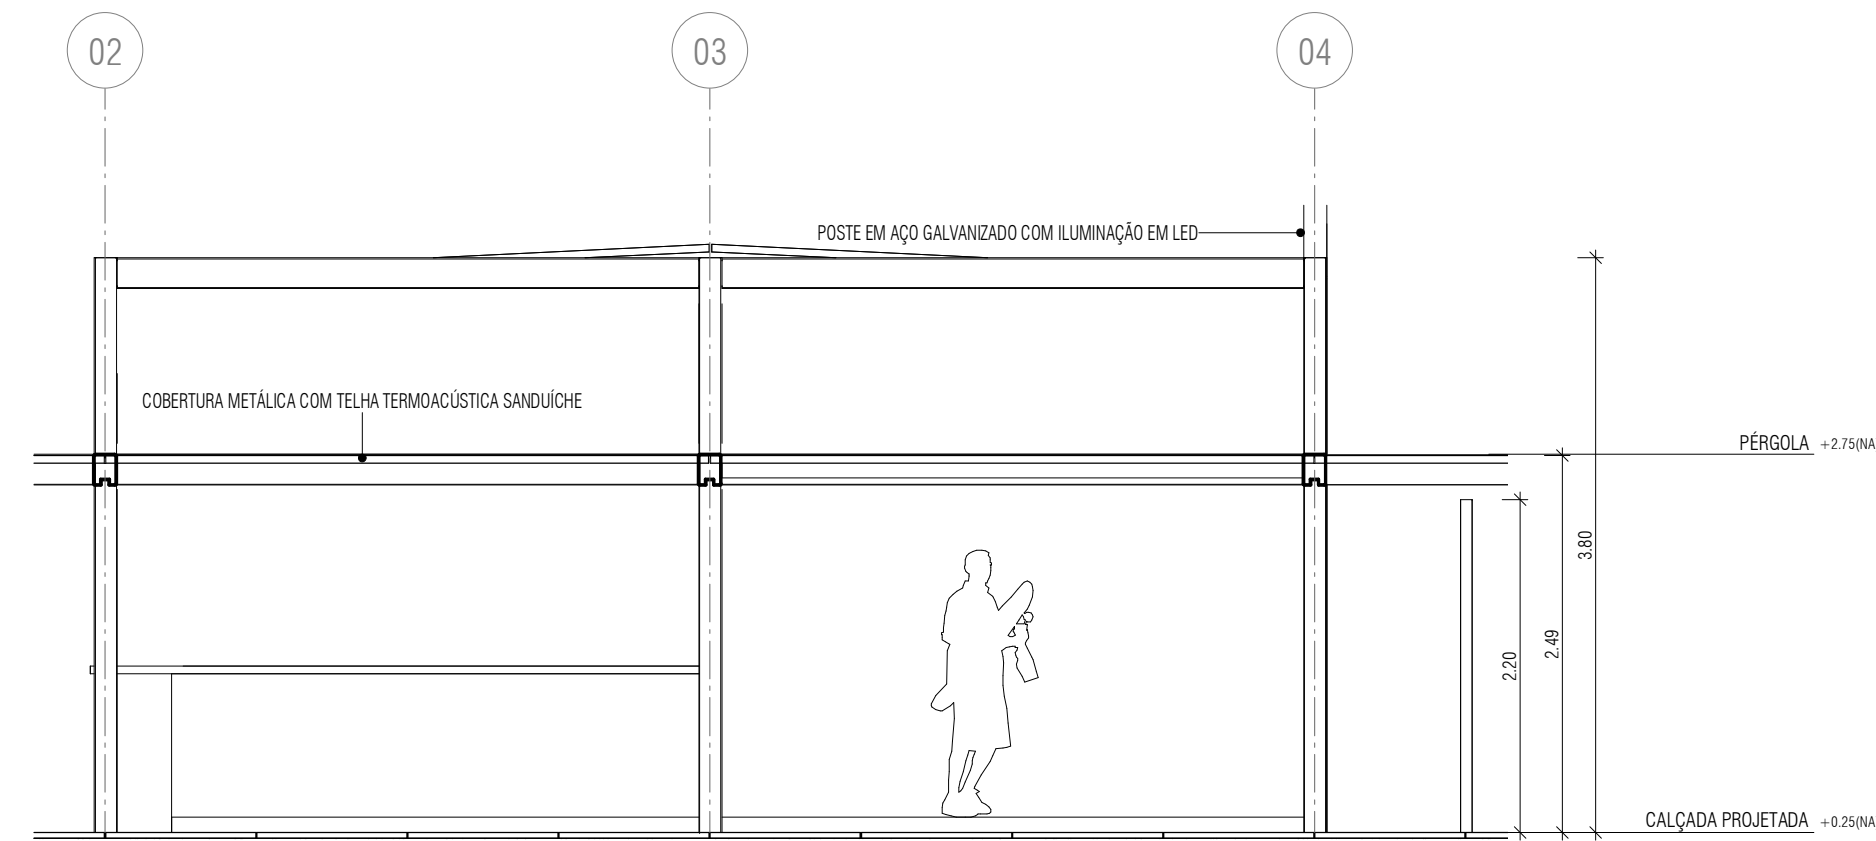


4 ELEVÇÃO 2 QUIOSQUE

ESCALA: 1 : 50

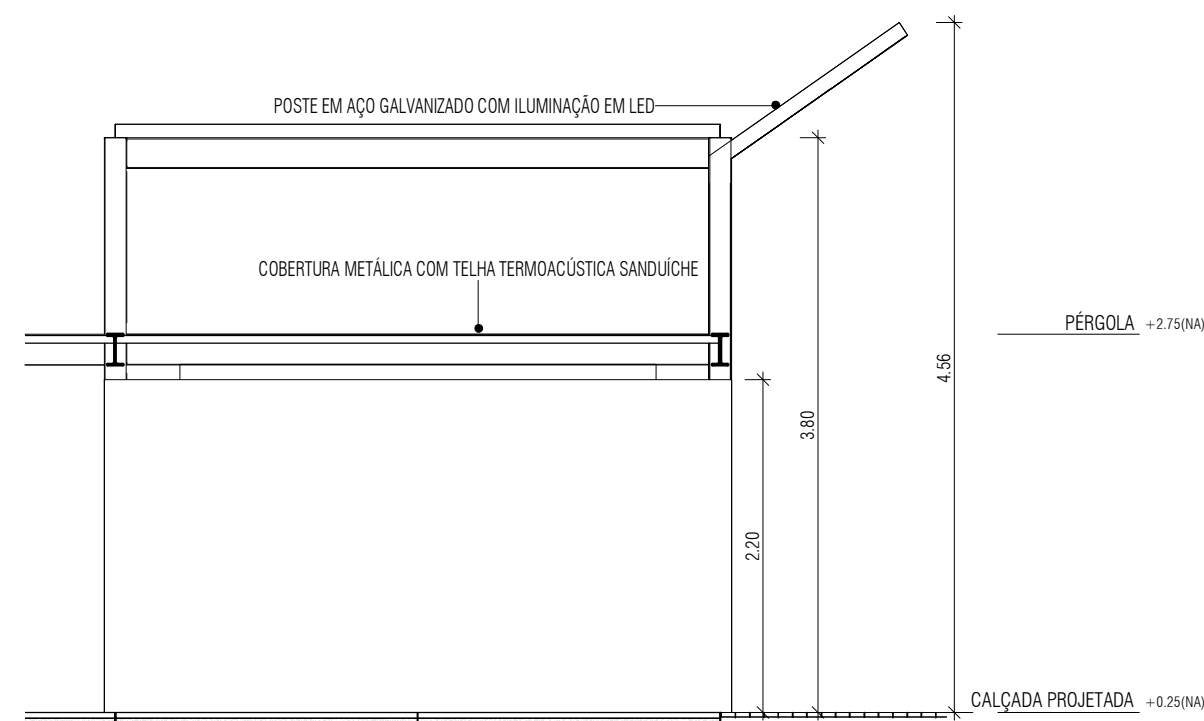


5 ELEVÇÃO 3 QUIOSQUE

ESCALA: 1 : 50

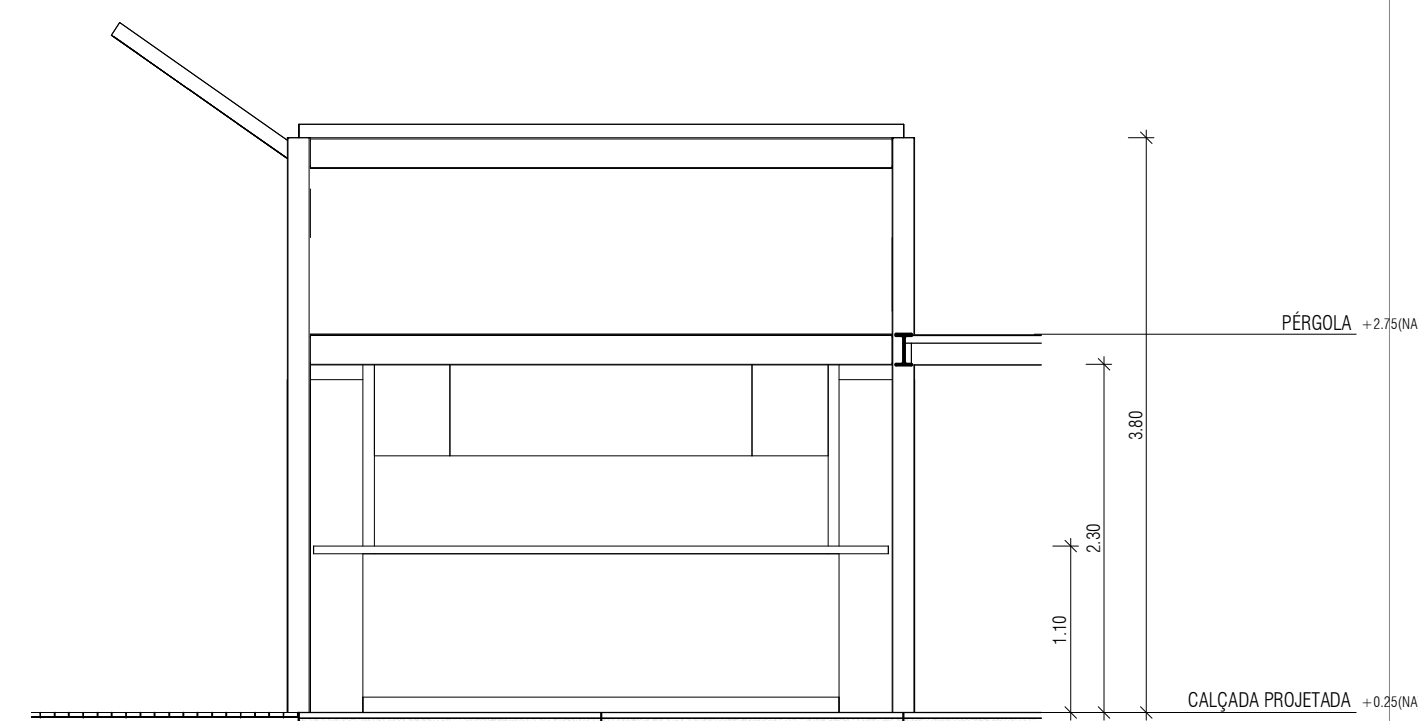


6 ELEVÇÃO 4 QUIOSQUE

ESCALA: 1 : 50

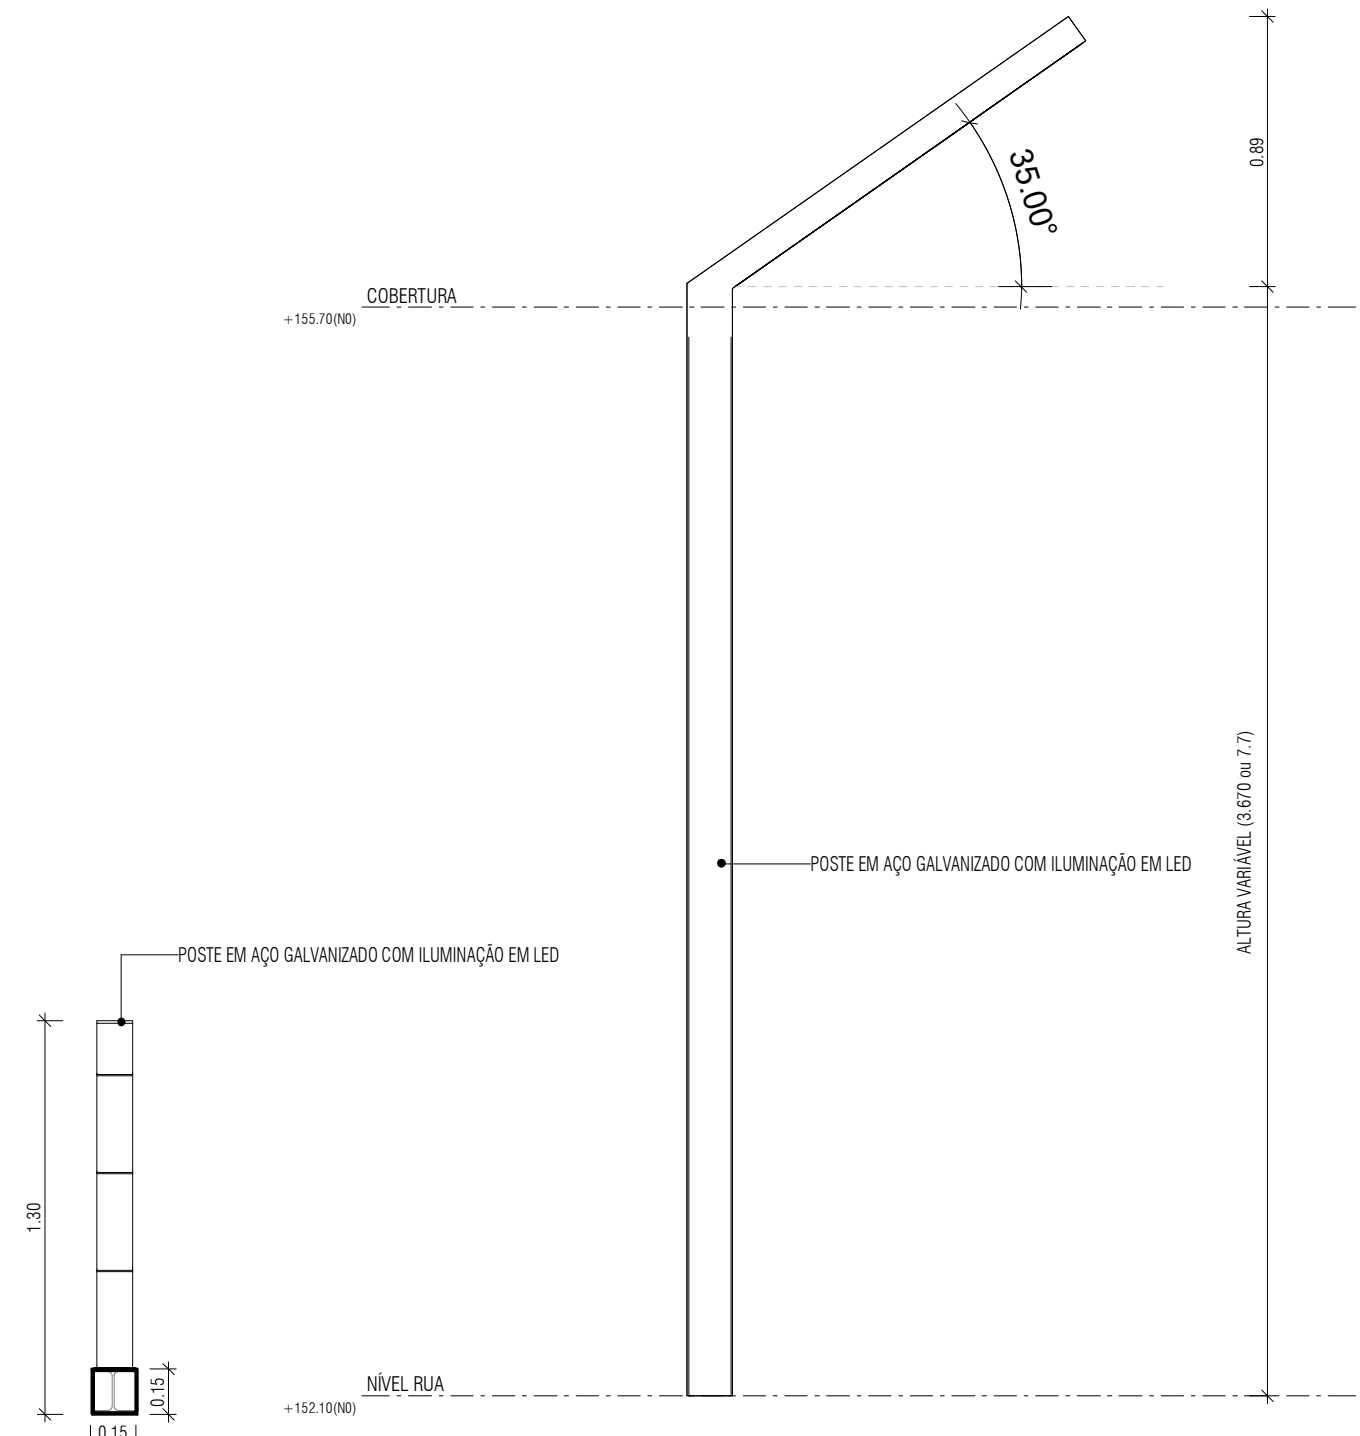


7 AMPLIAÇÃO POSTE BRAÇO ÚNICO

ESCALA: 1 : 25

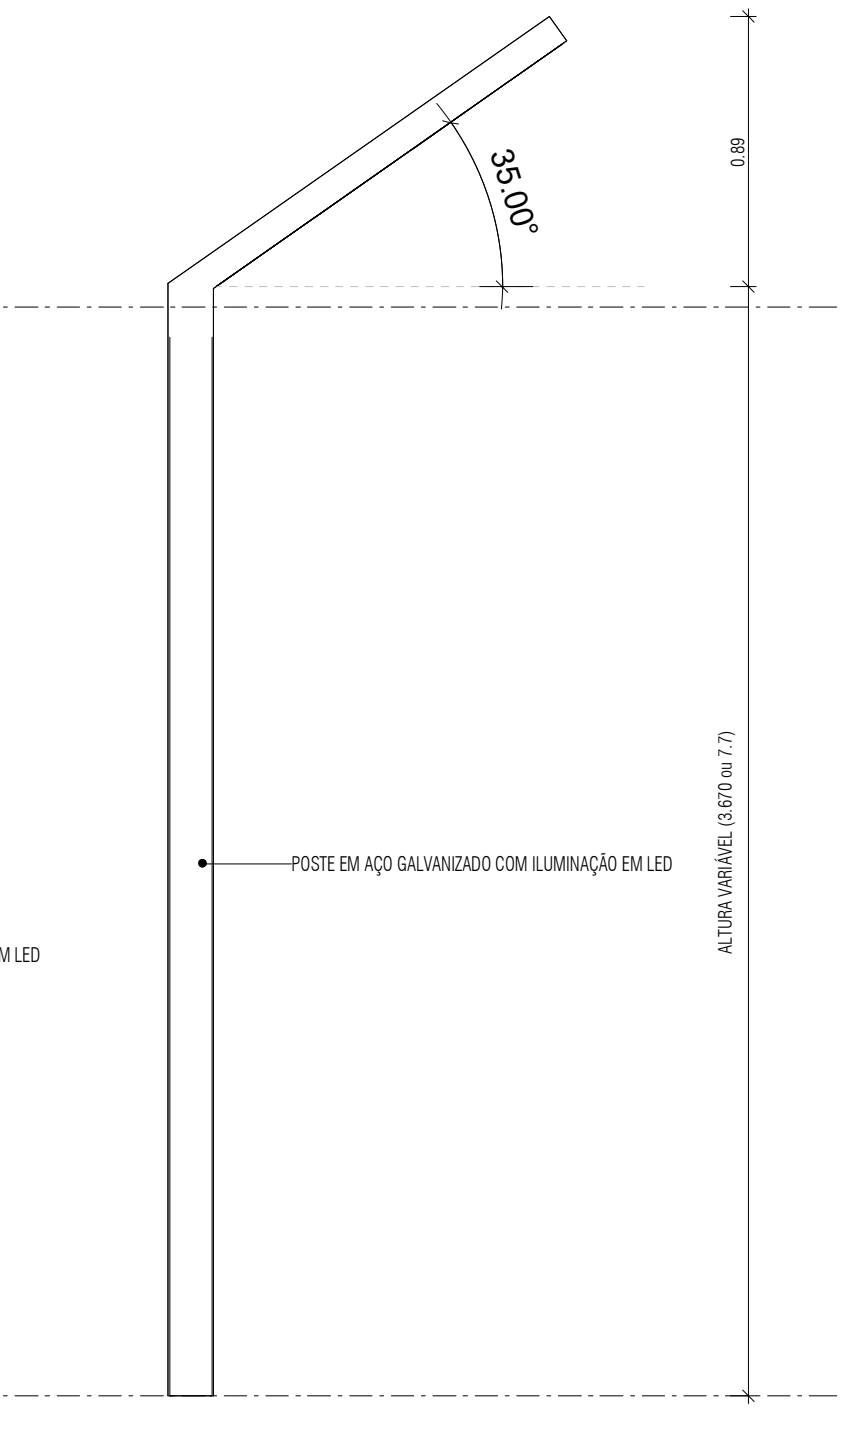


8 ELEVÇÃO POSTE BRAÇO ÚNICO

ESCALA: 1 : 25

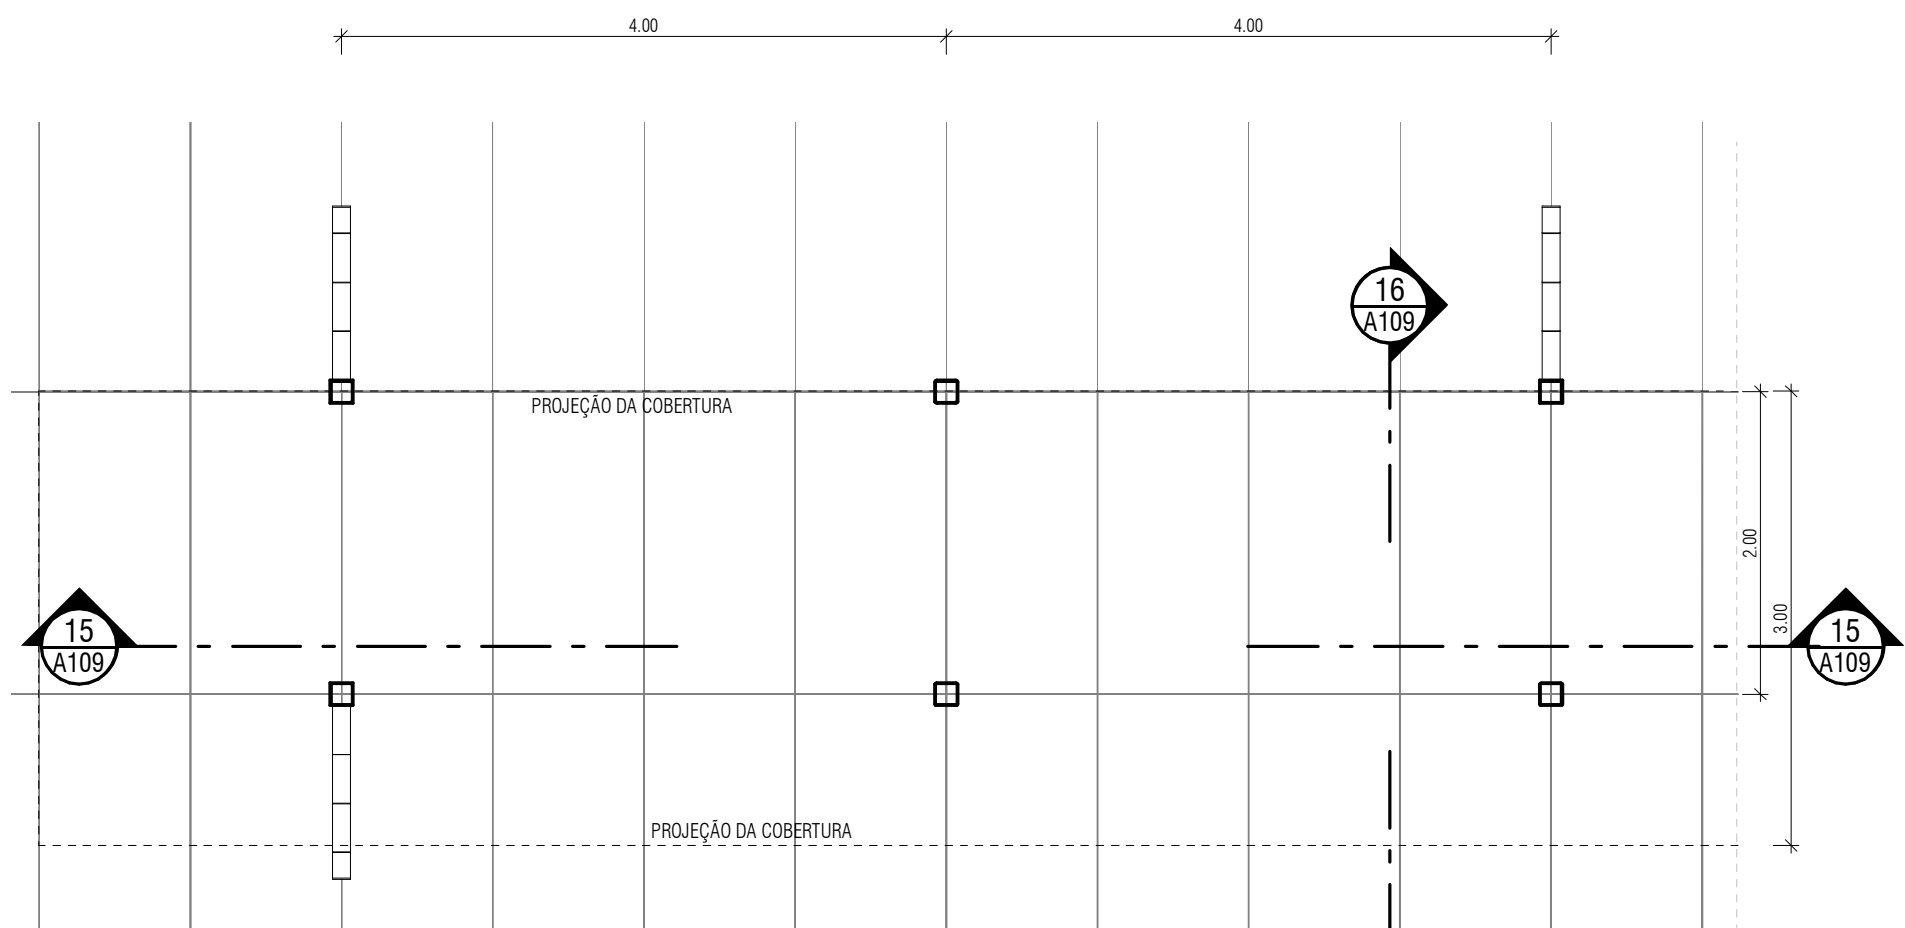


13 PLANTA- BAIXA PERGOLADO

ESCALA: 1 : 50

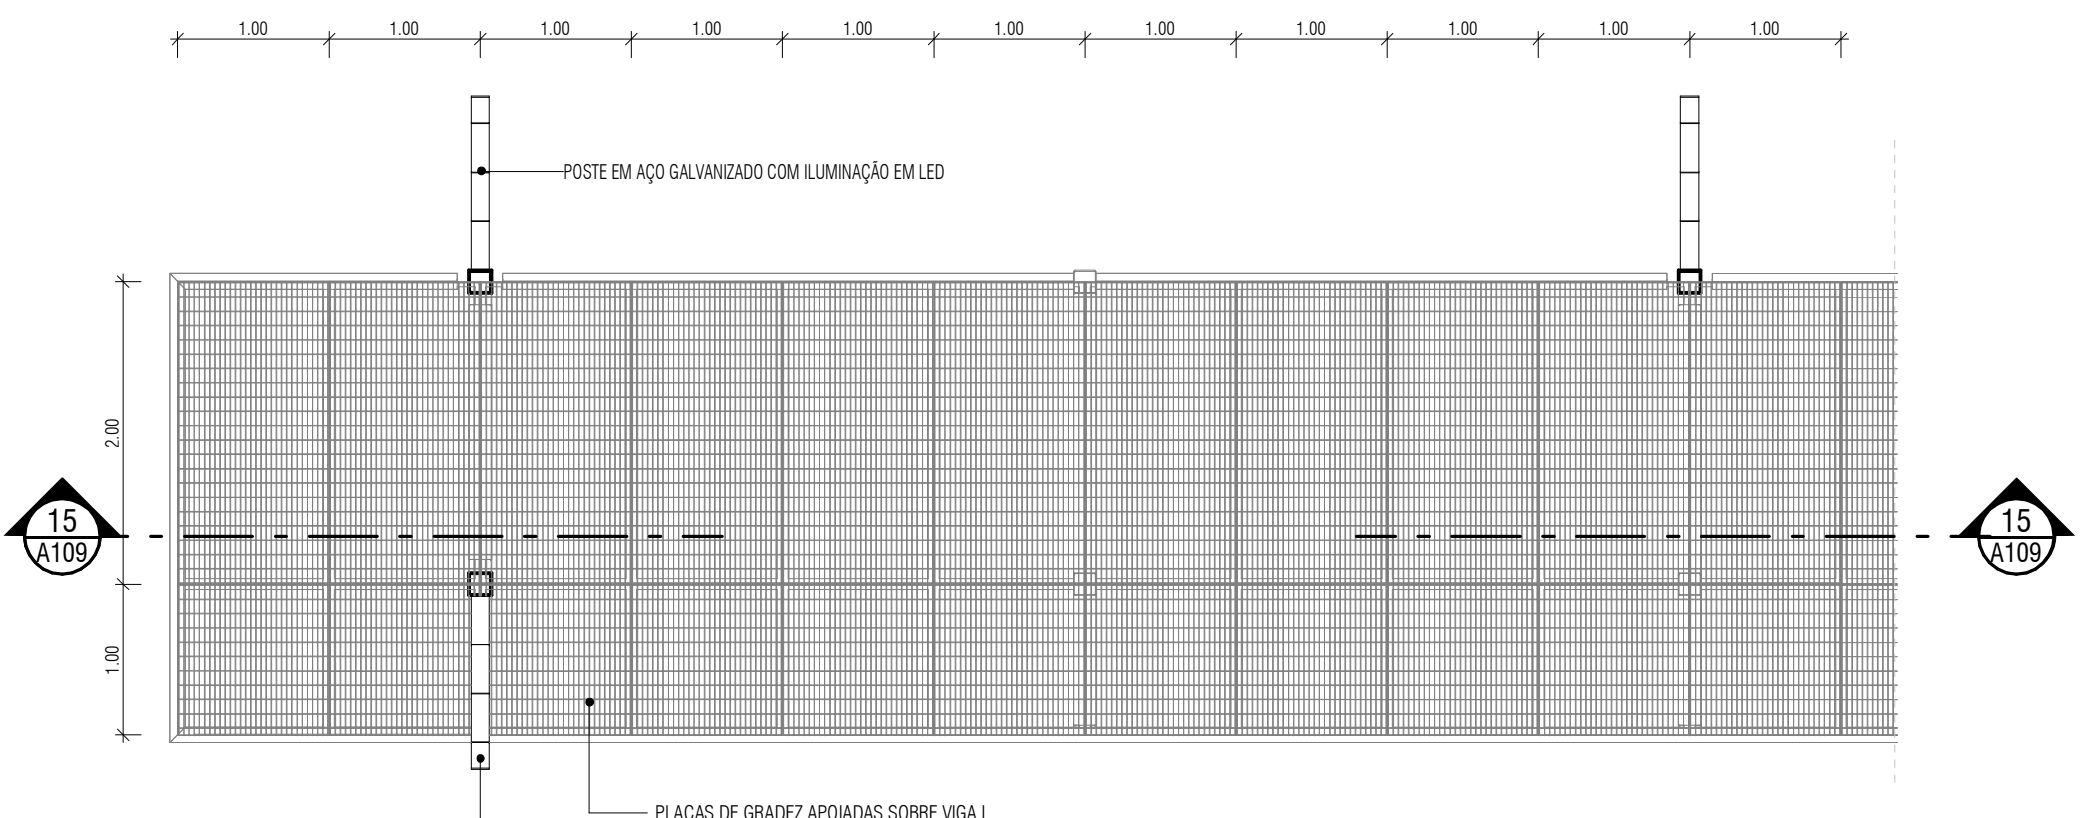


14 COBERTURA PÉRGOLA

ESCALA: 1 : 50

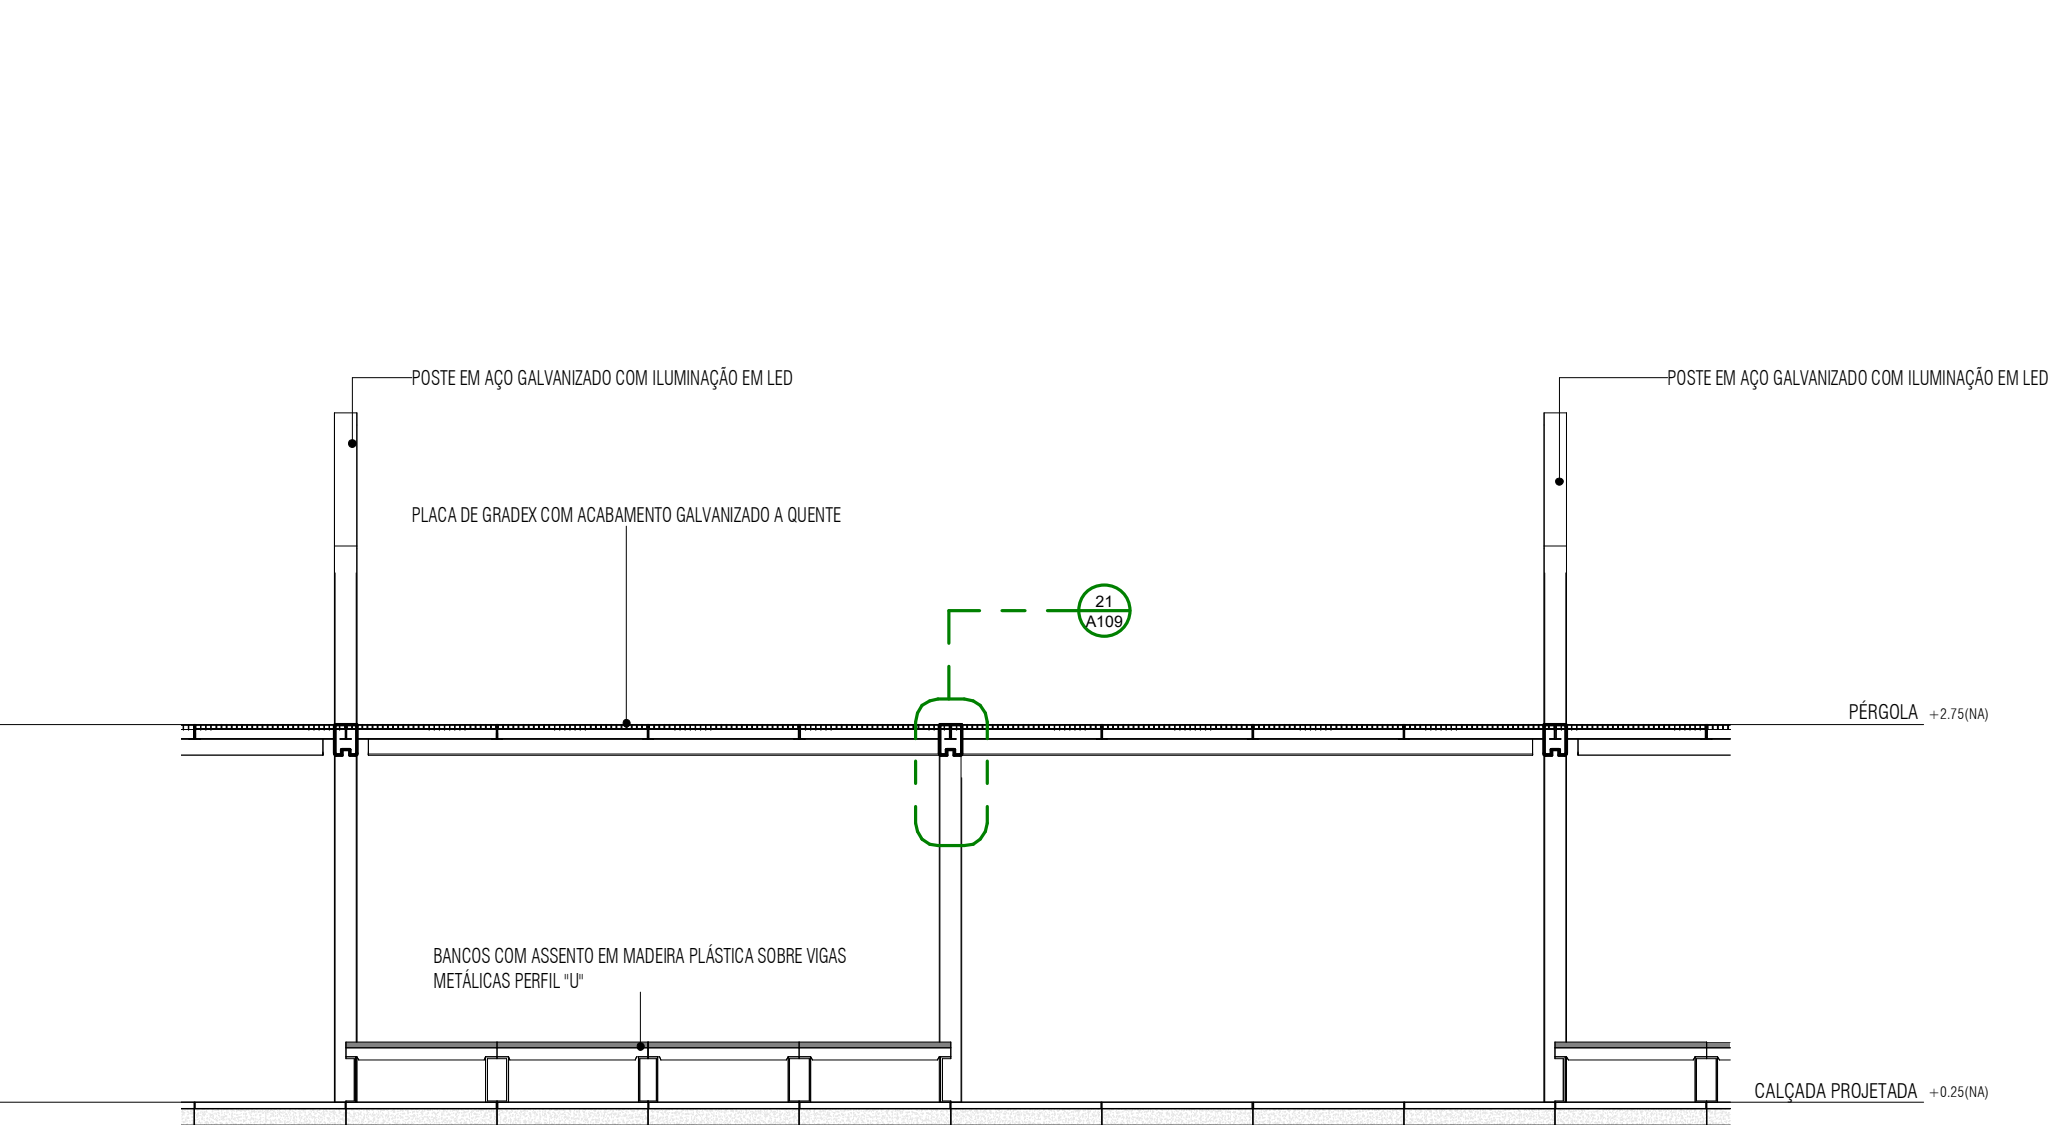


15 CORTE PERGOLADO 1

ESCALA: 1 : 50

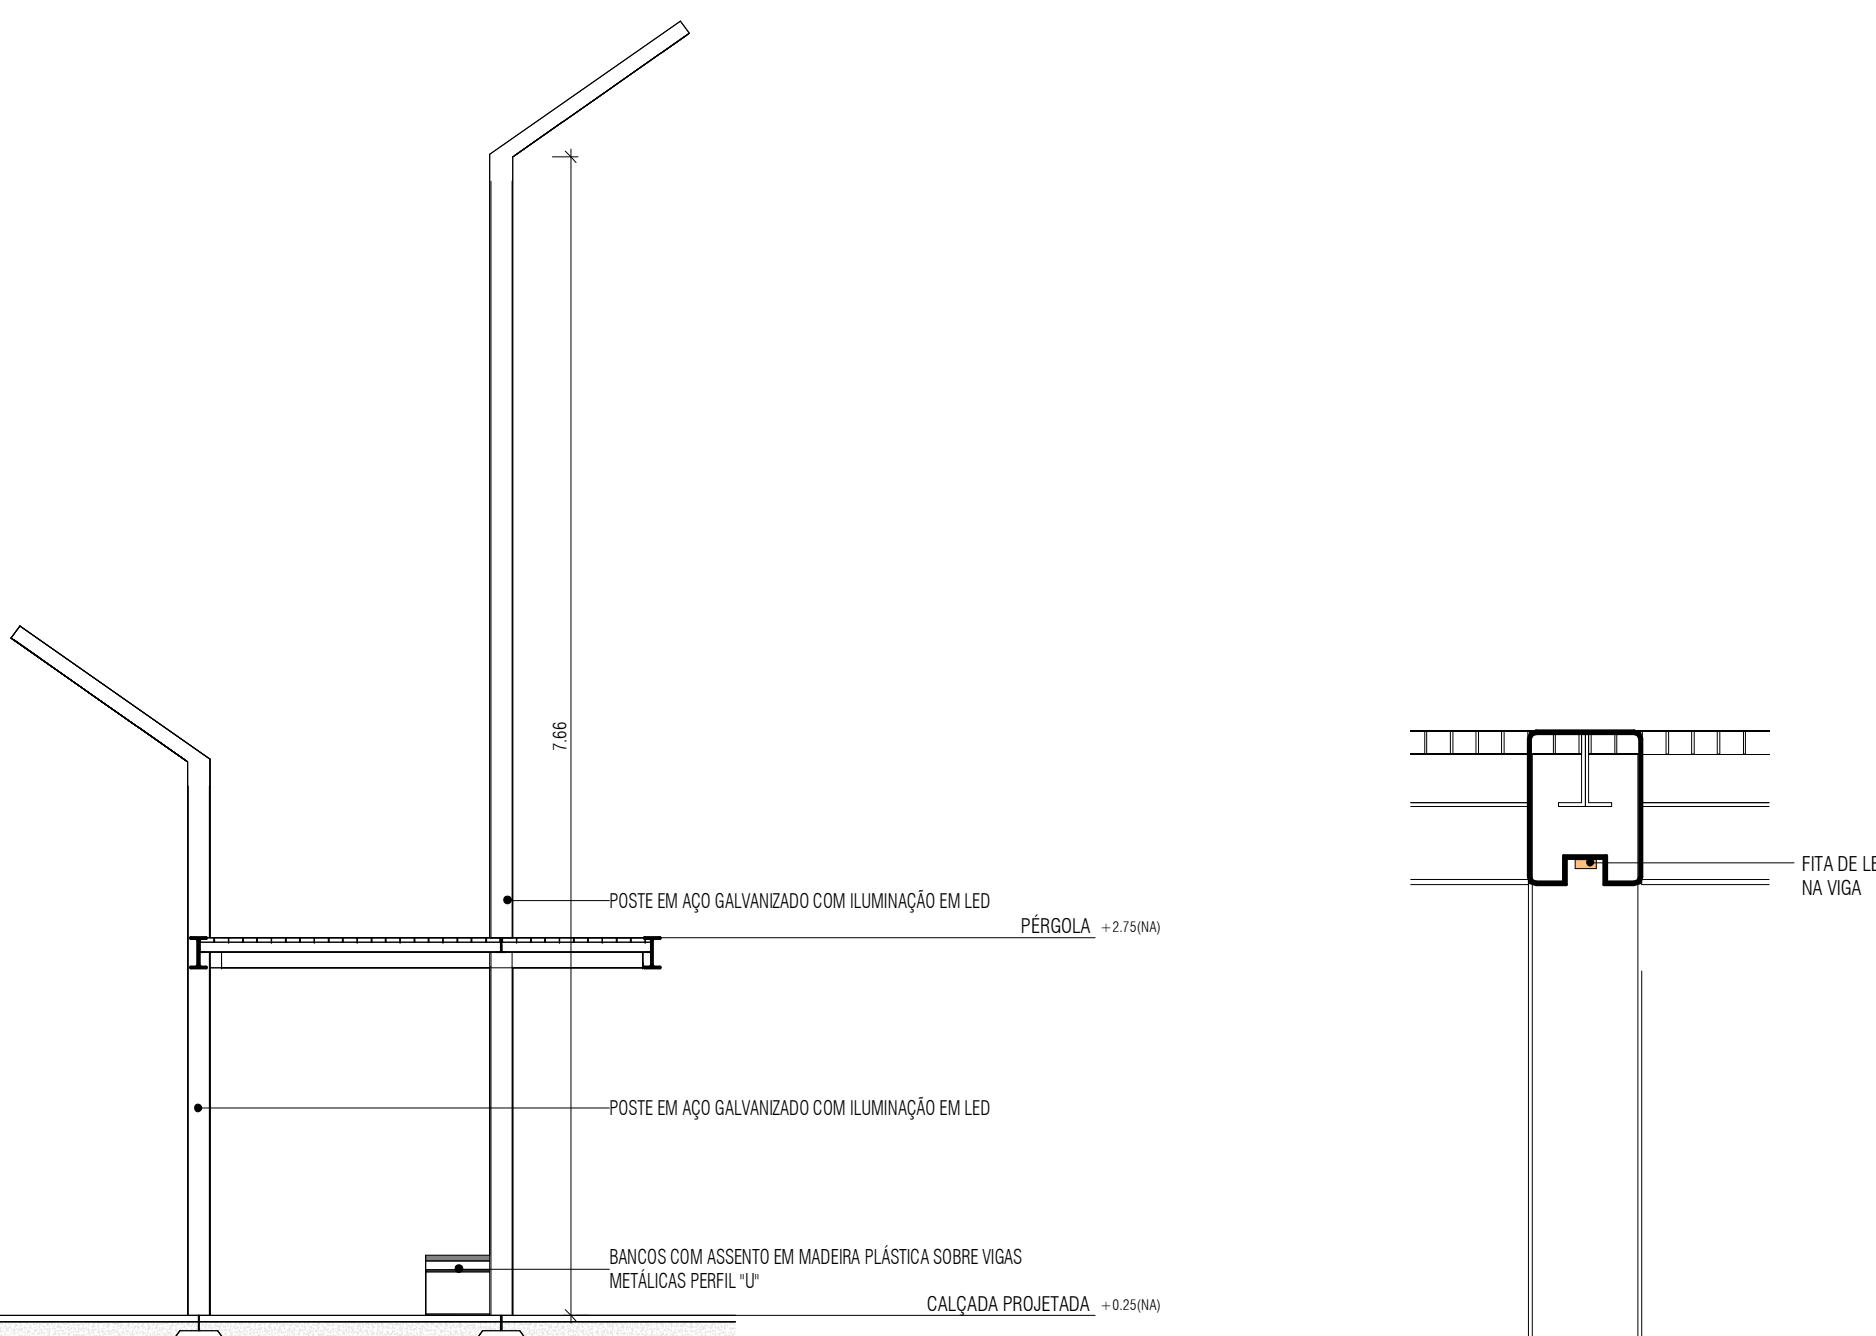


16 CORTE PERGOLADO 2

ESCALA: 1 : 50

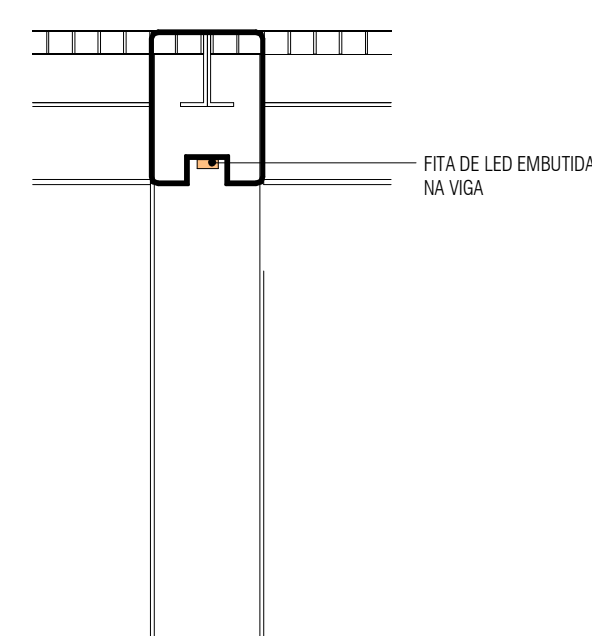


21 DETALHE ILUMINAÇÃO DO PERGOLADO

ESCALA: 1 : 10

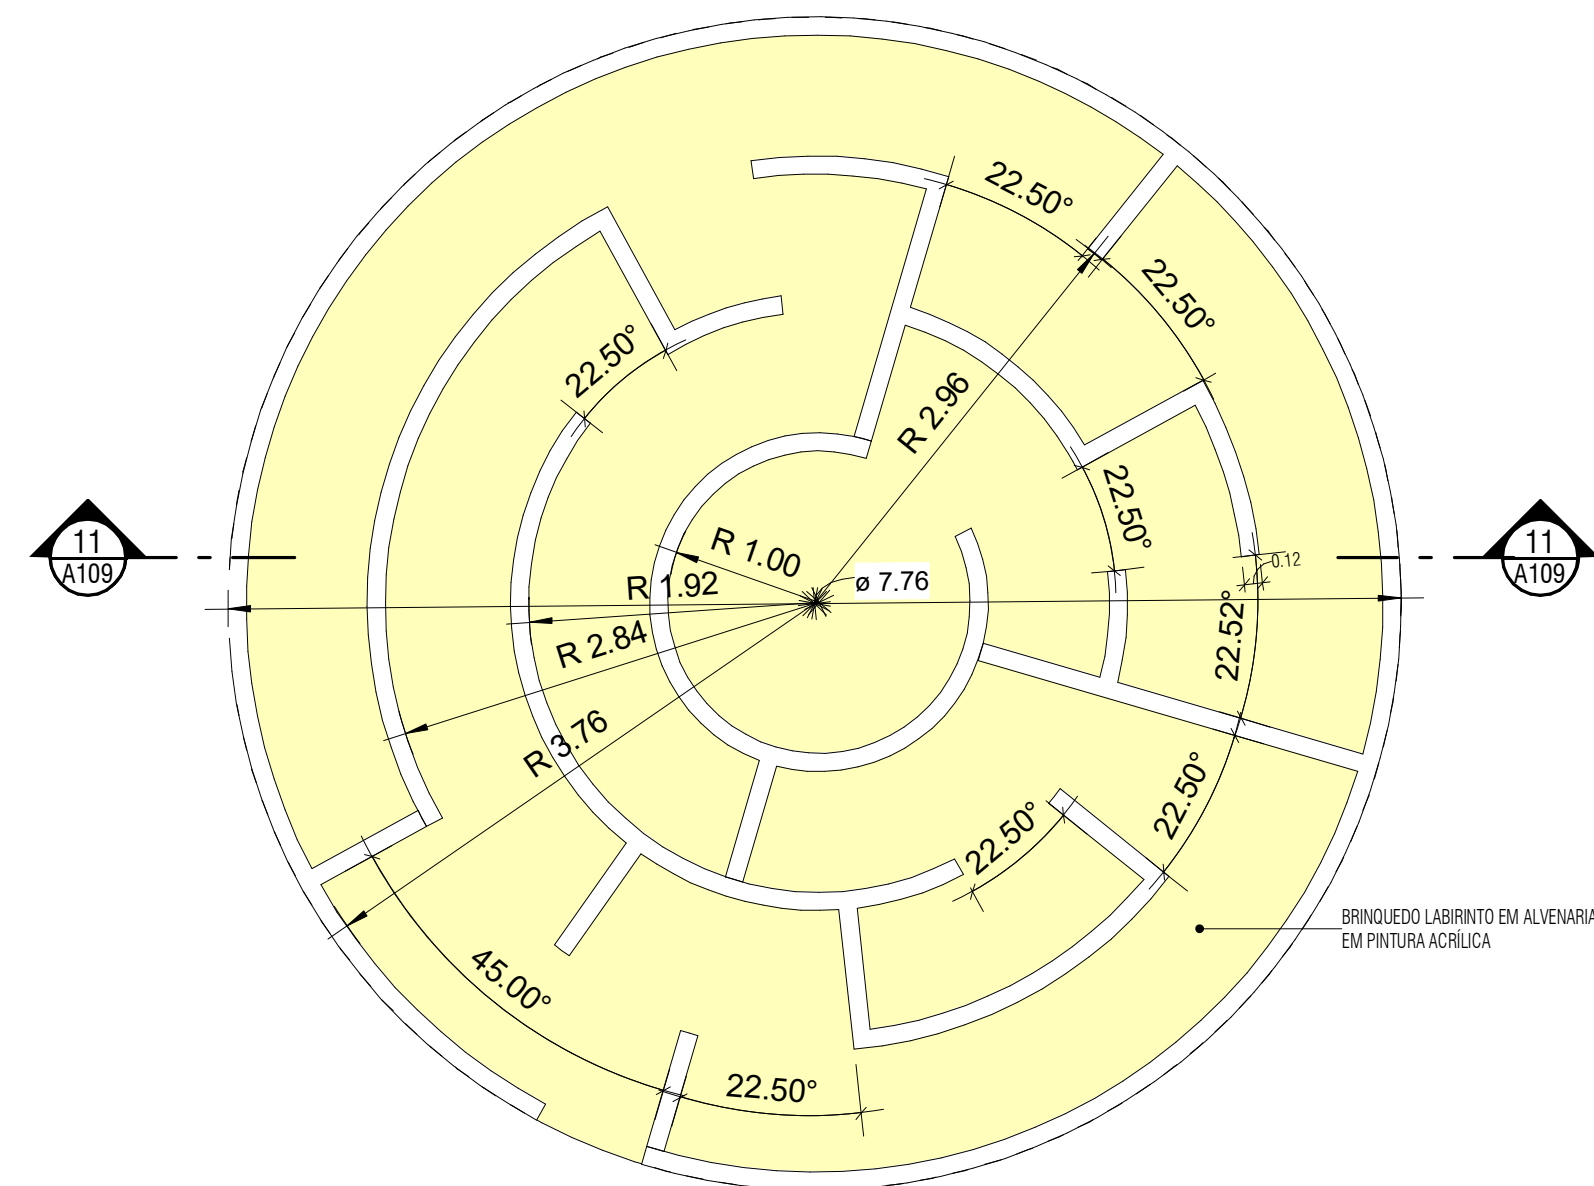


10 PLANTA-BAIXA LABIRINTO

ESCALA: 1 : 50

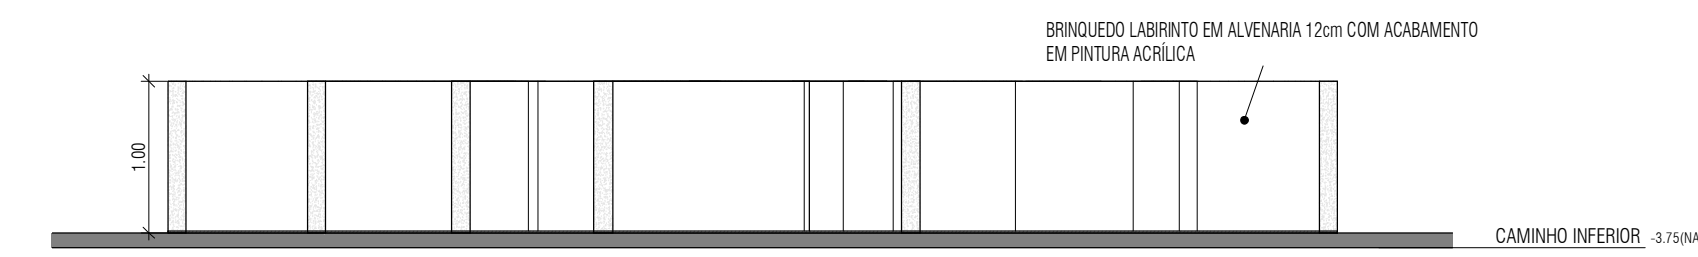


11 CORTE LABIRINTO

ESCALA: 1 : 50

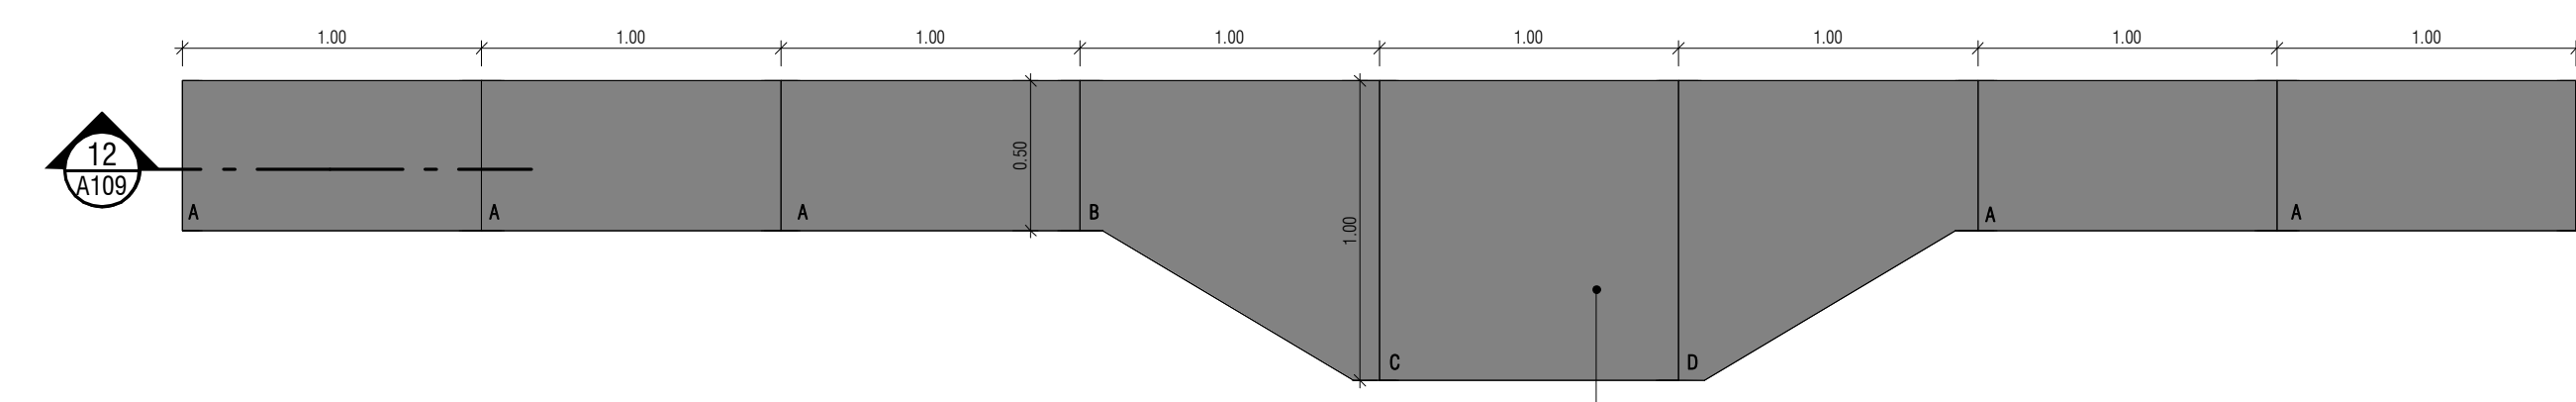


9 PLANTA- BAIXA BANCOS

ESCALA: 1 : 25

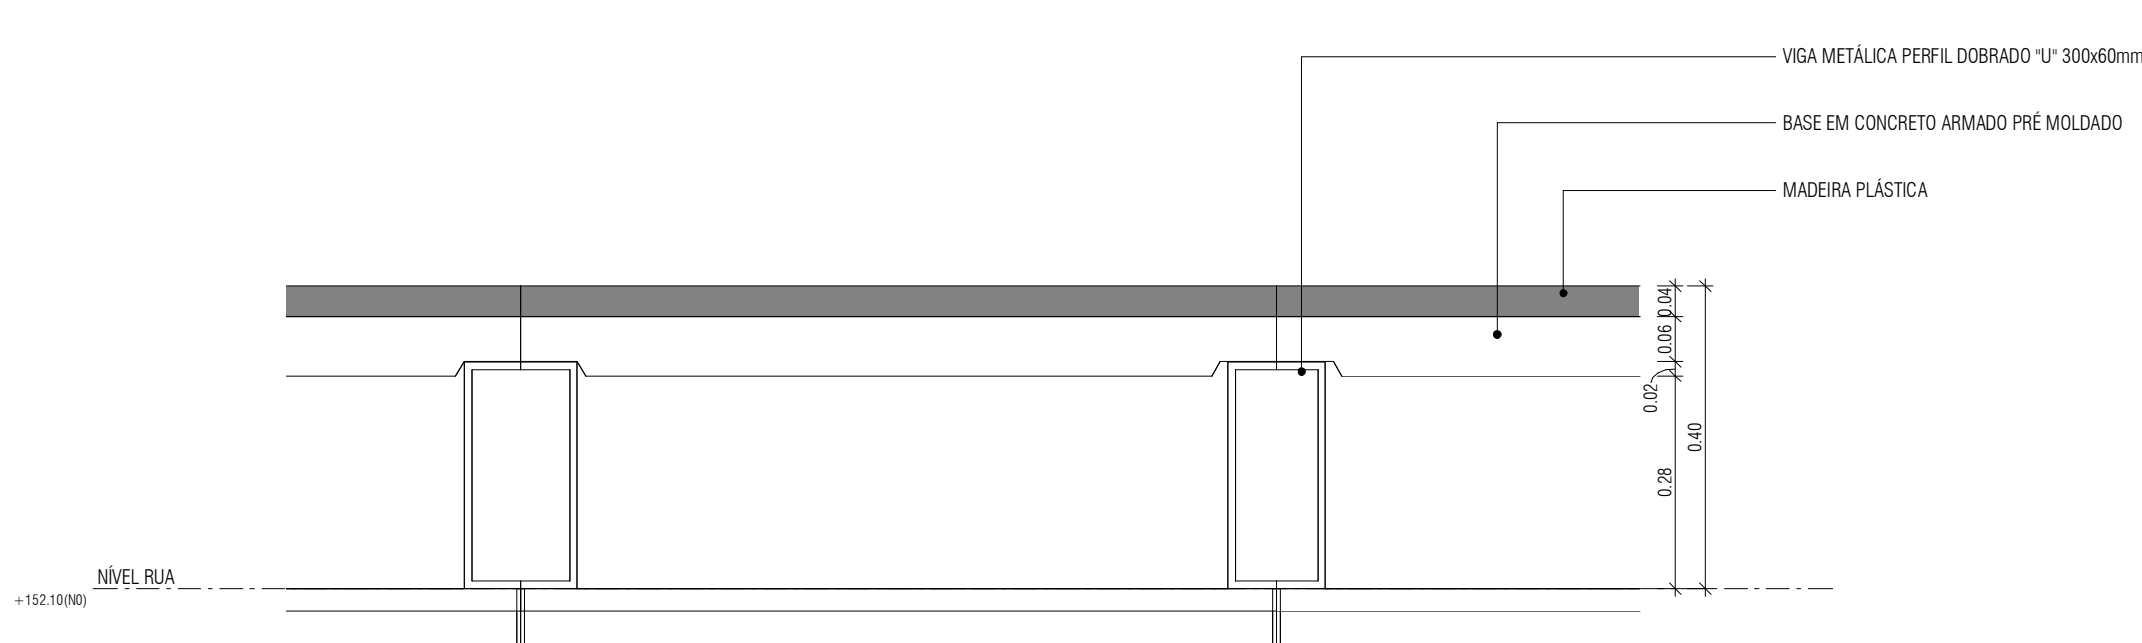


12 CORTE BANCO

ESCALA: 1 : 10

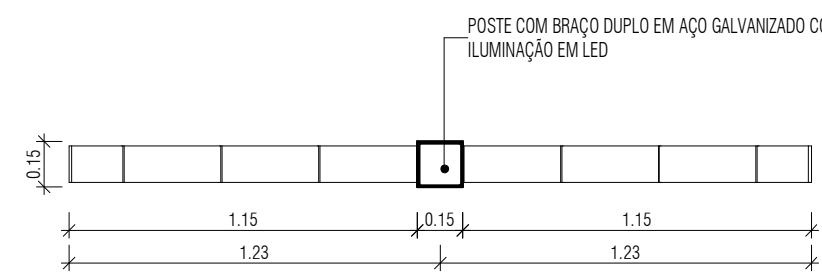


17 AMPLIAÇÃO POSTE BRAÇO DUPLO

ESCALA: 1 : 25

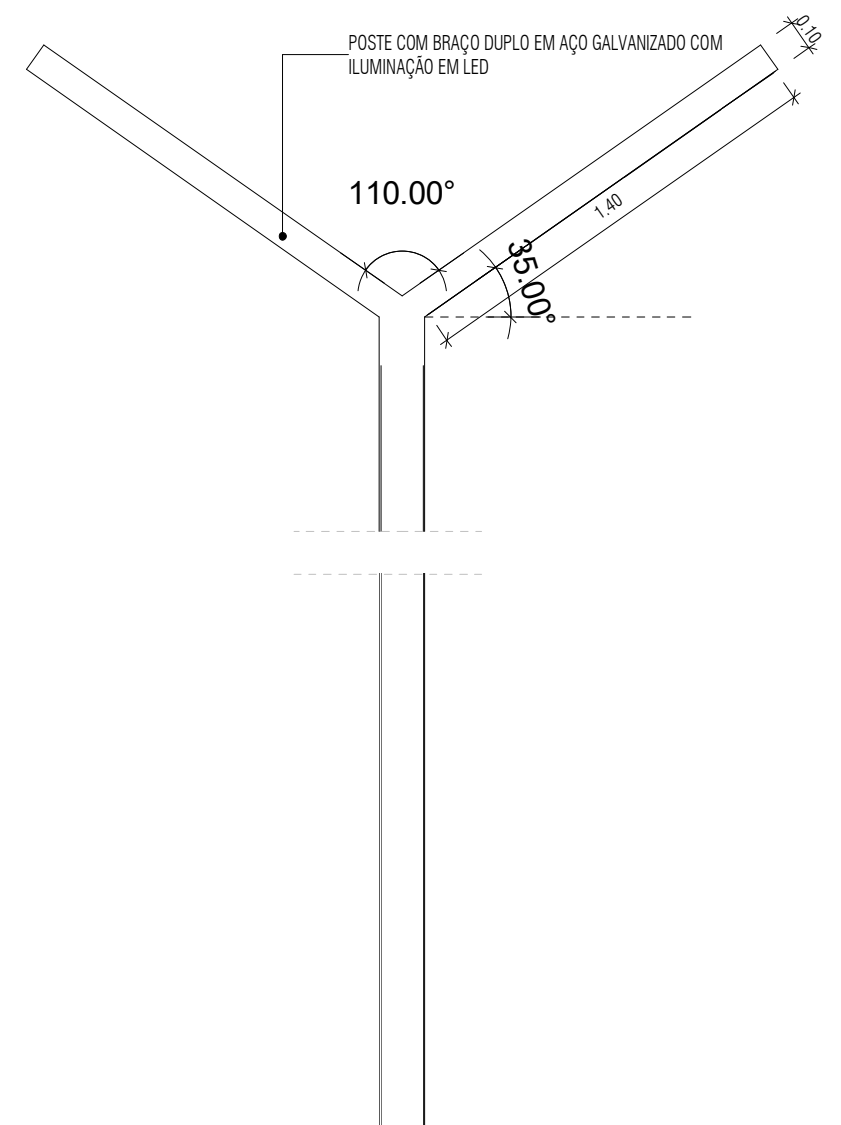


18 CORTE POSTE BRAÇO DUPLO

ESCALA: 1 : 25

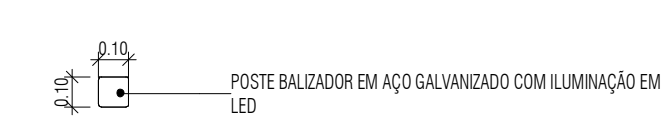

19 AMPLIAÇÃO POSTE BALIZADOR

ESCALA: 1 : 25

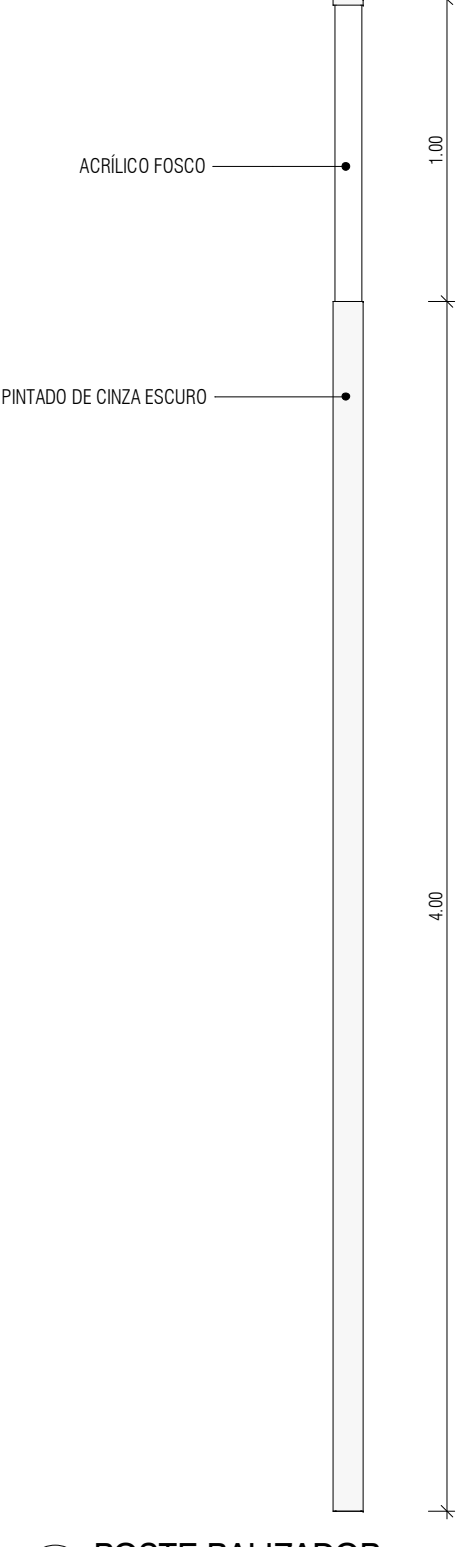

20 POSTE BALIZADOR

ESCALA: 1 : 25

NOTA: PROJETADO EM MAPA CADASTRAL, FORNECIDO PELA PREFEITURA DE VÁRZEA GRANDE. QUALQUER ALTERAÇÃO OU OBRA QUE CONTERNA MEIA SERÁ NOTIFICADA AVALIAÇÃO PARA DESEJO DE SEU PROJETO.



Projetistas: DIONISIO CARLOS DE OLIVEIRA BRUNO CAIO DE OLIVEIRA NÚBIA FRANÇA DE OLIVEIRA NEMESZ		Disciplina: ARQUITETURA	Prancha: <b>ARQ A109</b> Revisão:
Escala: INDICADA	Data: 03/13/18	Nome do arquivo digital: BVG-PE-URB-DT-A109-	
Título: <b>QUIOSQUE, POSTES, BANCOS E LABIRINTO</b>			