


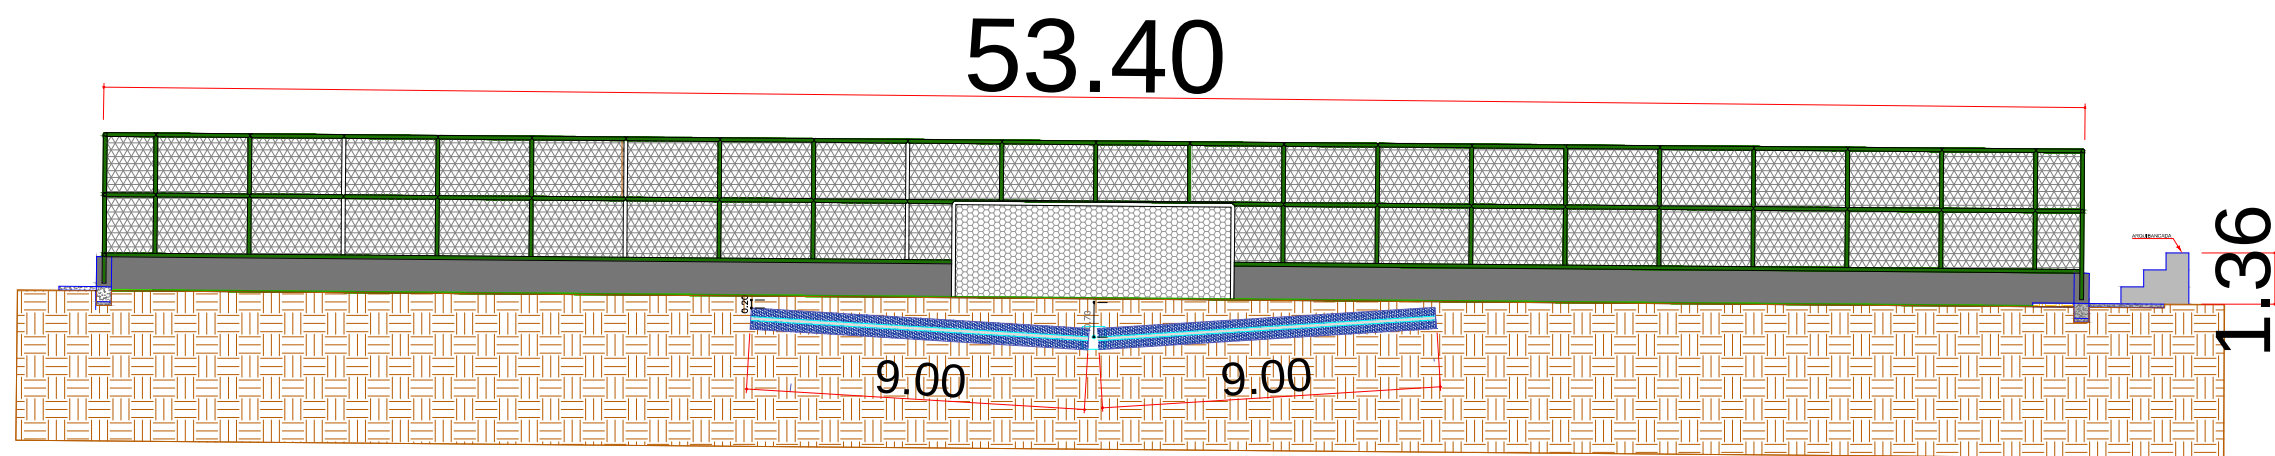


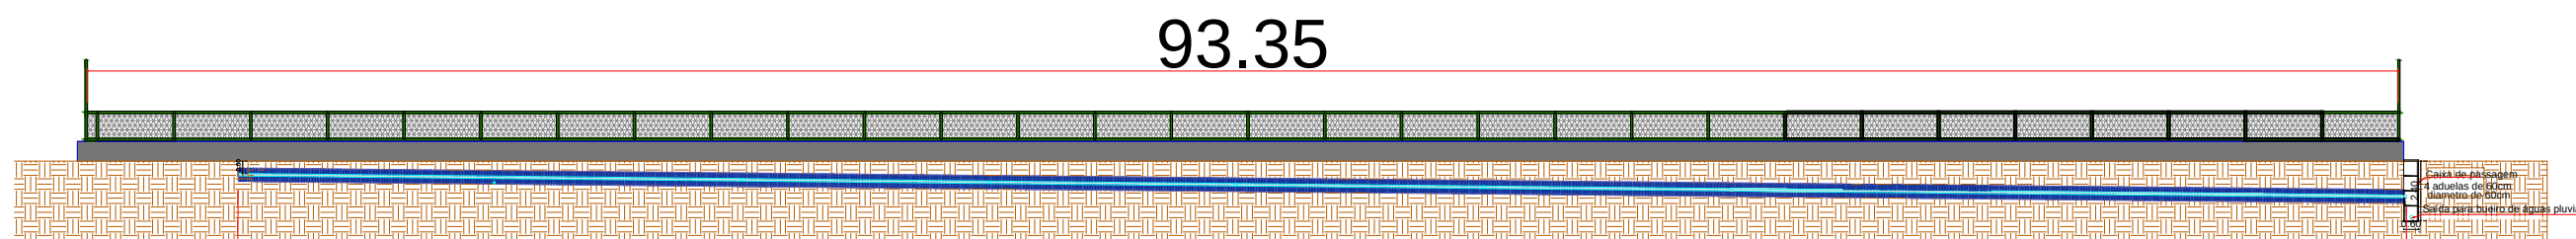

CORTE DD'
Esc: 1/200

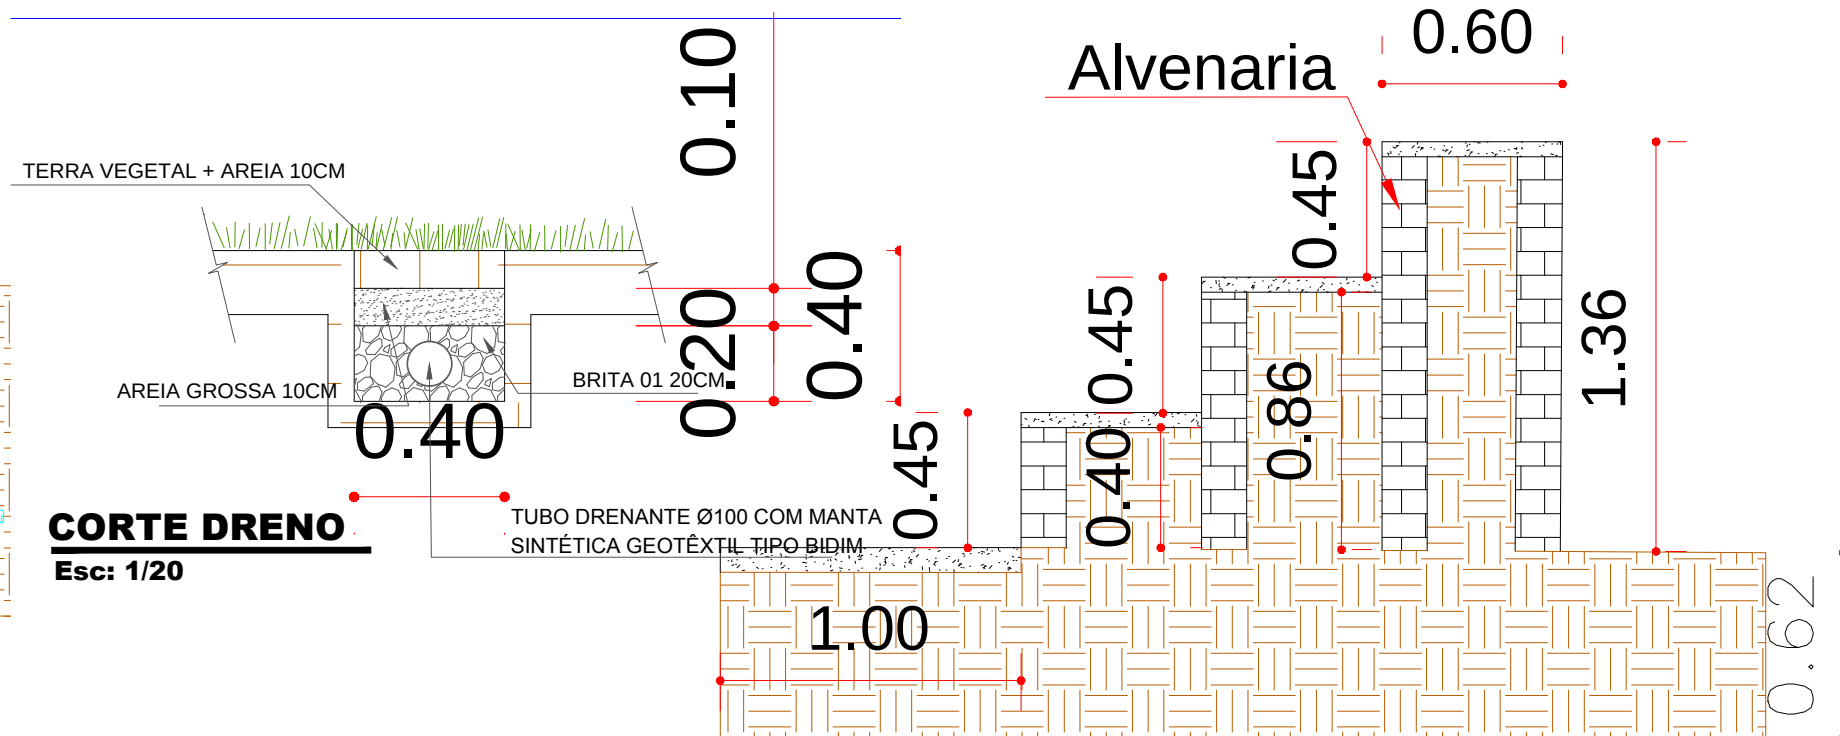

CORTE EE'
Esc: 1/200

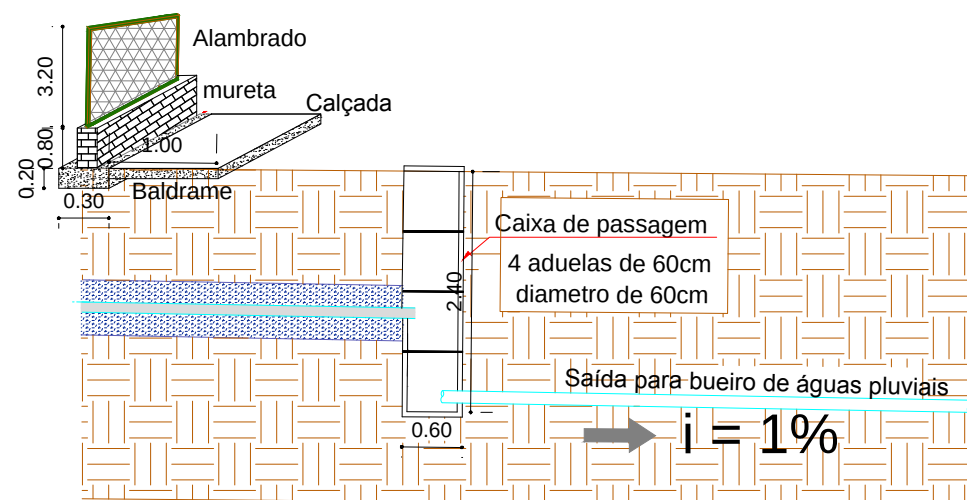

CORTE DRENO
Esc: 1/20

CORTE FF' (ARQUIBANCADA)
Esc: 1/20

DETALHE 01

DETALHE 01
Esc: 1/100



PREFEITURA MUNICIPAL DE
VÁRZEA GRANDE
amar • cuidar • acreditar

PREFEITURA MUNICIPAL DE VÁRZEA GRANDE

Av. Castelo Branco, Espaço Municipal, 2500 - Centro Sul, Várzea Grande/MT
CEP 78125-700 - Fone/Fax: 65 3688 8000

PROJETO: **MINI ESTÁDIO JOSÉ CARLOS**

OBRA: **CONSTRUÇÃO DE MINI ESTÁDIO**

LOCALIZAÇÃO: **RUA 11
RESIDENCIAL SOLARIS DO TARUMÃ**

ASSUNTO: **CORTES DD' / EE' / FF'
DETALHE 01 E CORTE DO DRENO**

AUTOR DO PROJETO:

DIOGO FRANCISCO ZANINI
ENGENHEIRO CIVIL
CREA MT Nº 042355.

UNIDADE:

METRO

ESCALA:

Indicada

ÁREAS:

ÁREA TOTAL TERRENO:
9.725,84M²

ÁREA CAMPO DE FUTEBOL:
4.929M²

DATA:

15/01/2019

FOLHA N°

05/12