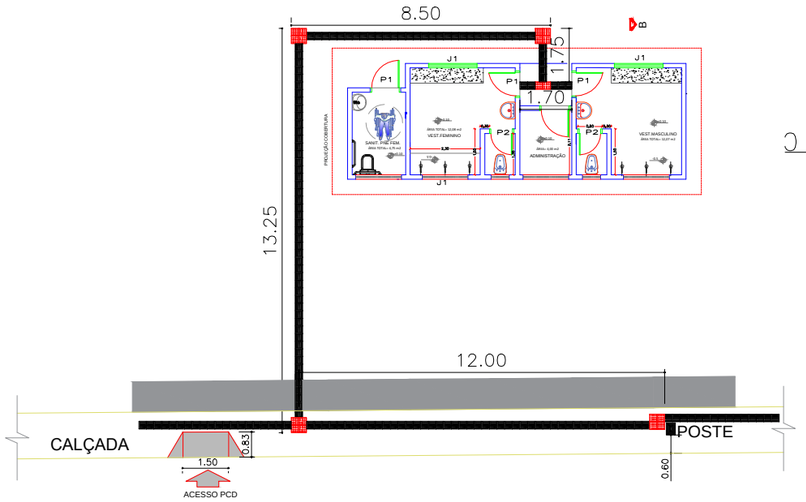

DETALHE 01
Esc: 1/200

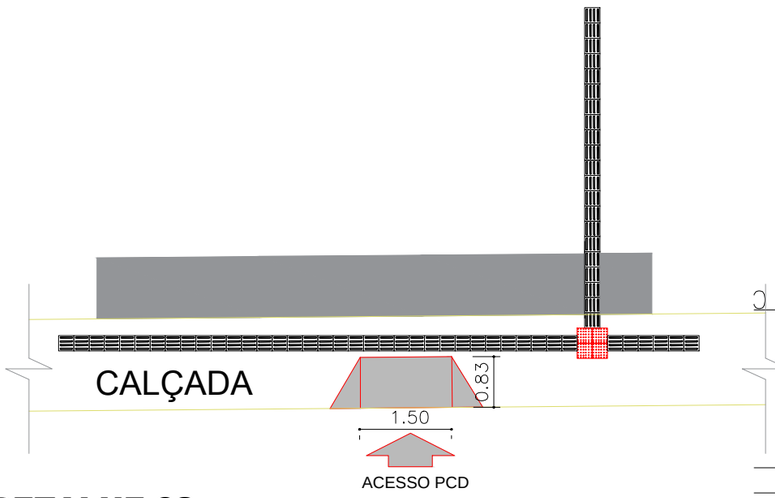

DETALHE 02
Esc: 1/100

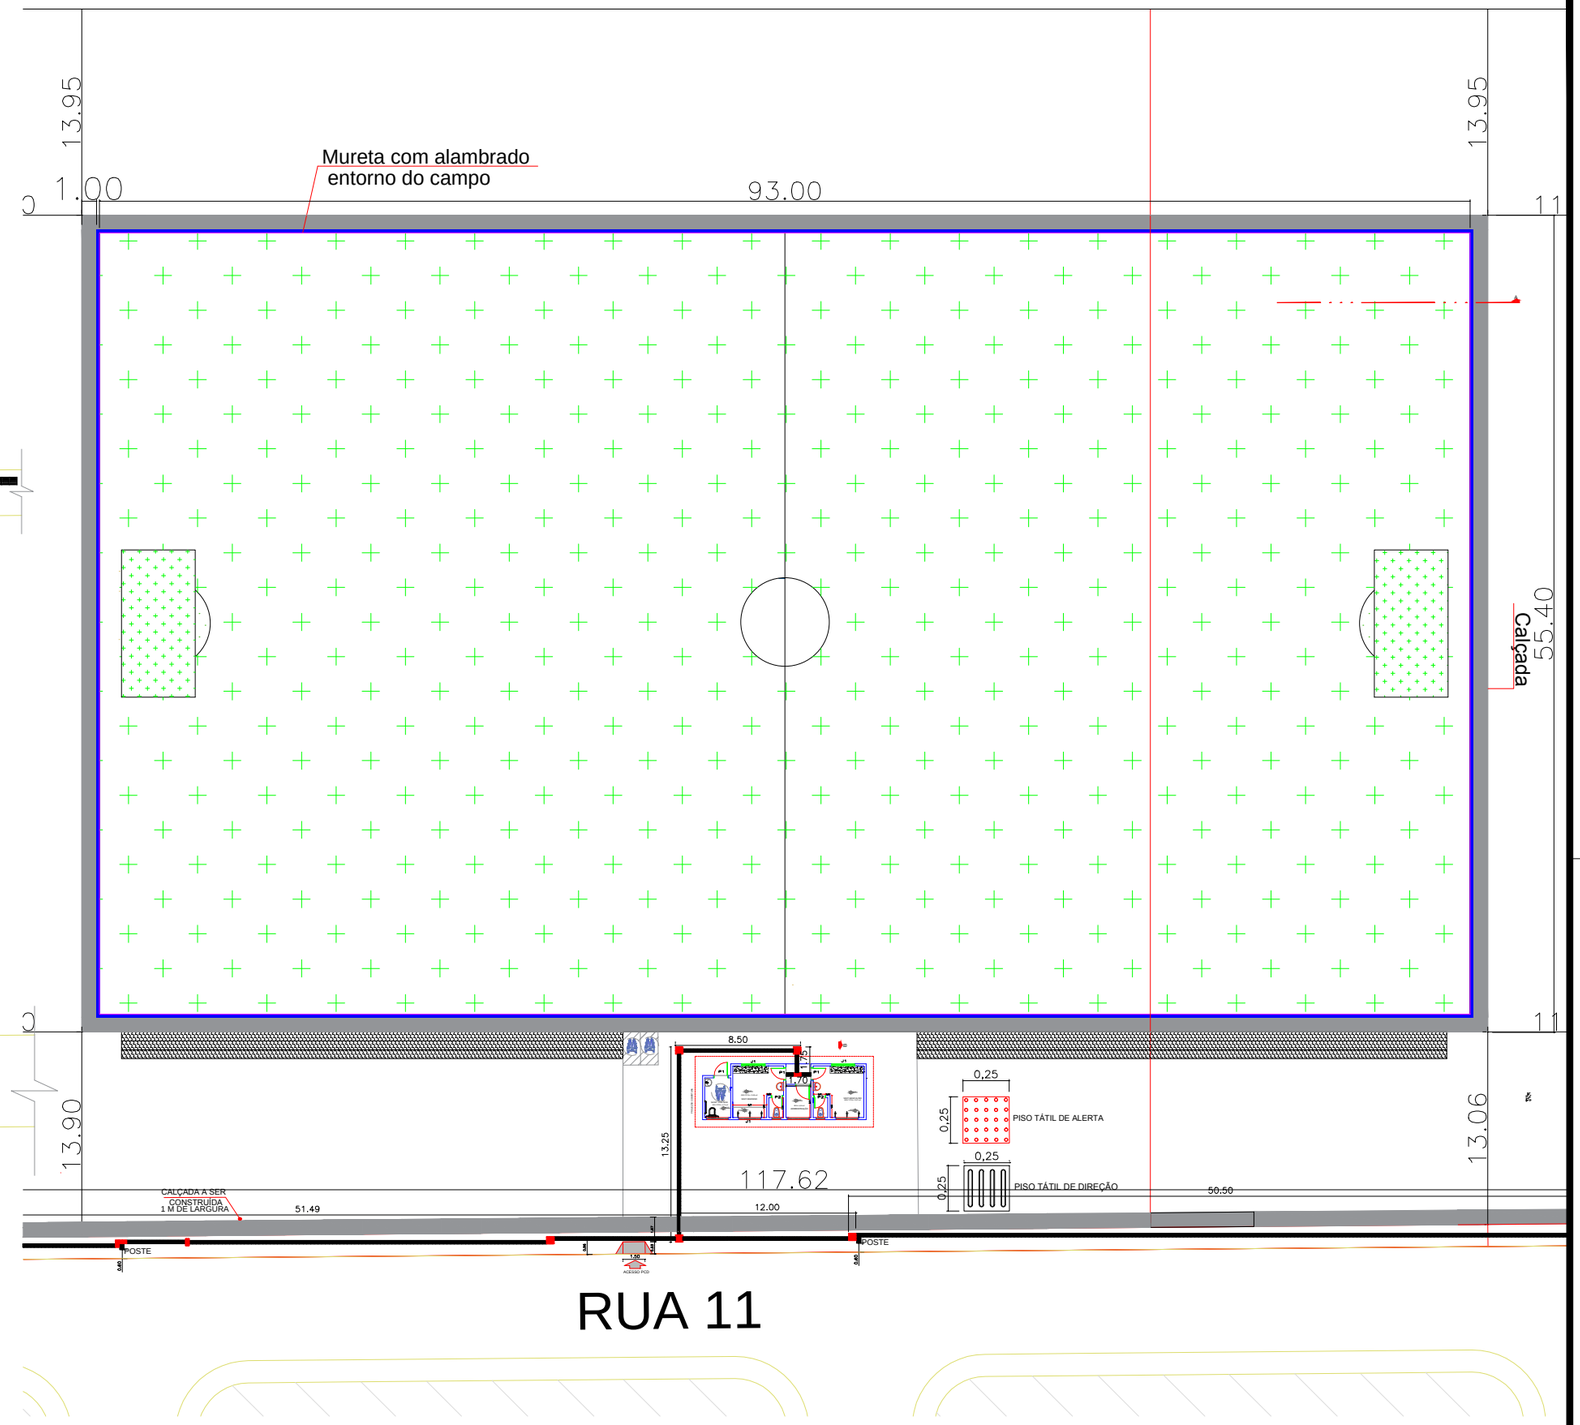

PLANTA DE ACESSIBILIDADE
Esc: 1/250

PREFEITURA MUNICIPAL DE VÁRZEA GRANDE
amar • cuidar • acreditar

PREFEITURA MUNICIPAL DE VÁRZEA GRANDE

Av. Castelo Branco, Espaço Municipal, 2500 - Centro Sul, Várzea Grande/MT
CEP 78125-700 - Fone/Fax: 65 3688 8000

PROJETO: **MINI ESTÁDIO JOSÉ CARLOS**	LOCALIZAÇÃO: **RUA 11 RESIDENCIAL SOLARIS DO TARUMÃ**		
OBRA: **CONSTRUÇÃO DE MINI ESTÁDIO**	ASSUNTO: **PLANTA DE ACESSIBILIDADE**	UNIDADE: **METRO**	ESCALA: **Indicada**

AUTOR DO PROJETO:
MARIA LUCIA DE MEDEIROS LACERDA DE OLIVEIRA
ARQUITETA E URBANISTA
CAU-MT 90873-8

ÁREAS:
ÁREA TOTAL TERRENO: 9.215,69M²
ÁREA CAMPO DE FUTEBOL: 4.929M²

DATA: **30/11/2018**

FOLHA Nº **11/12**