


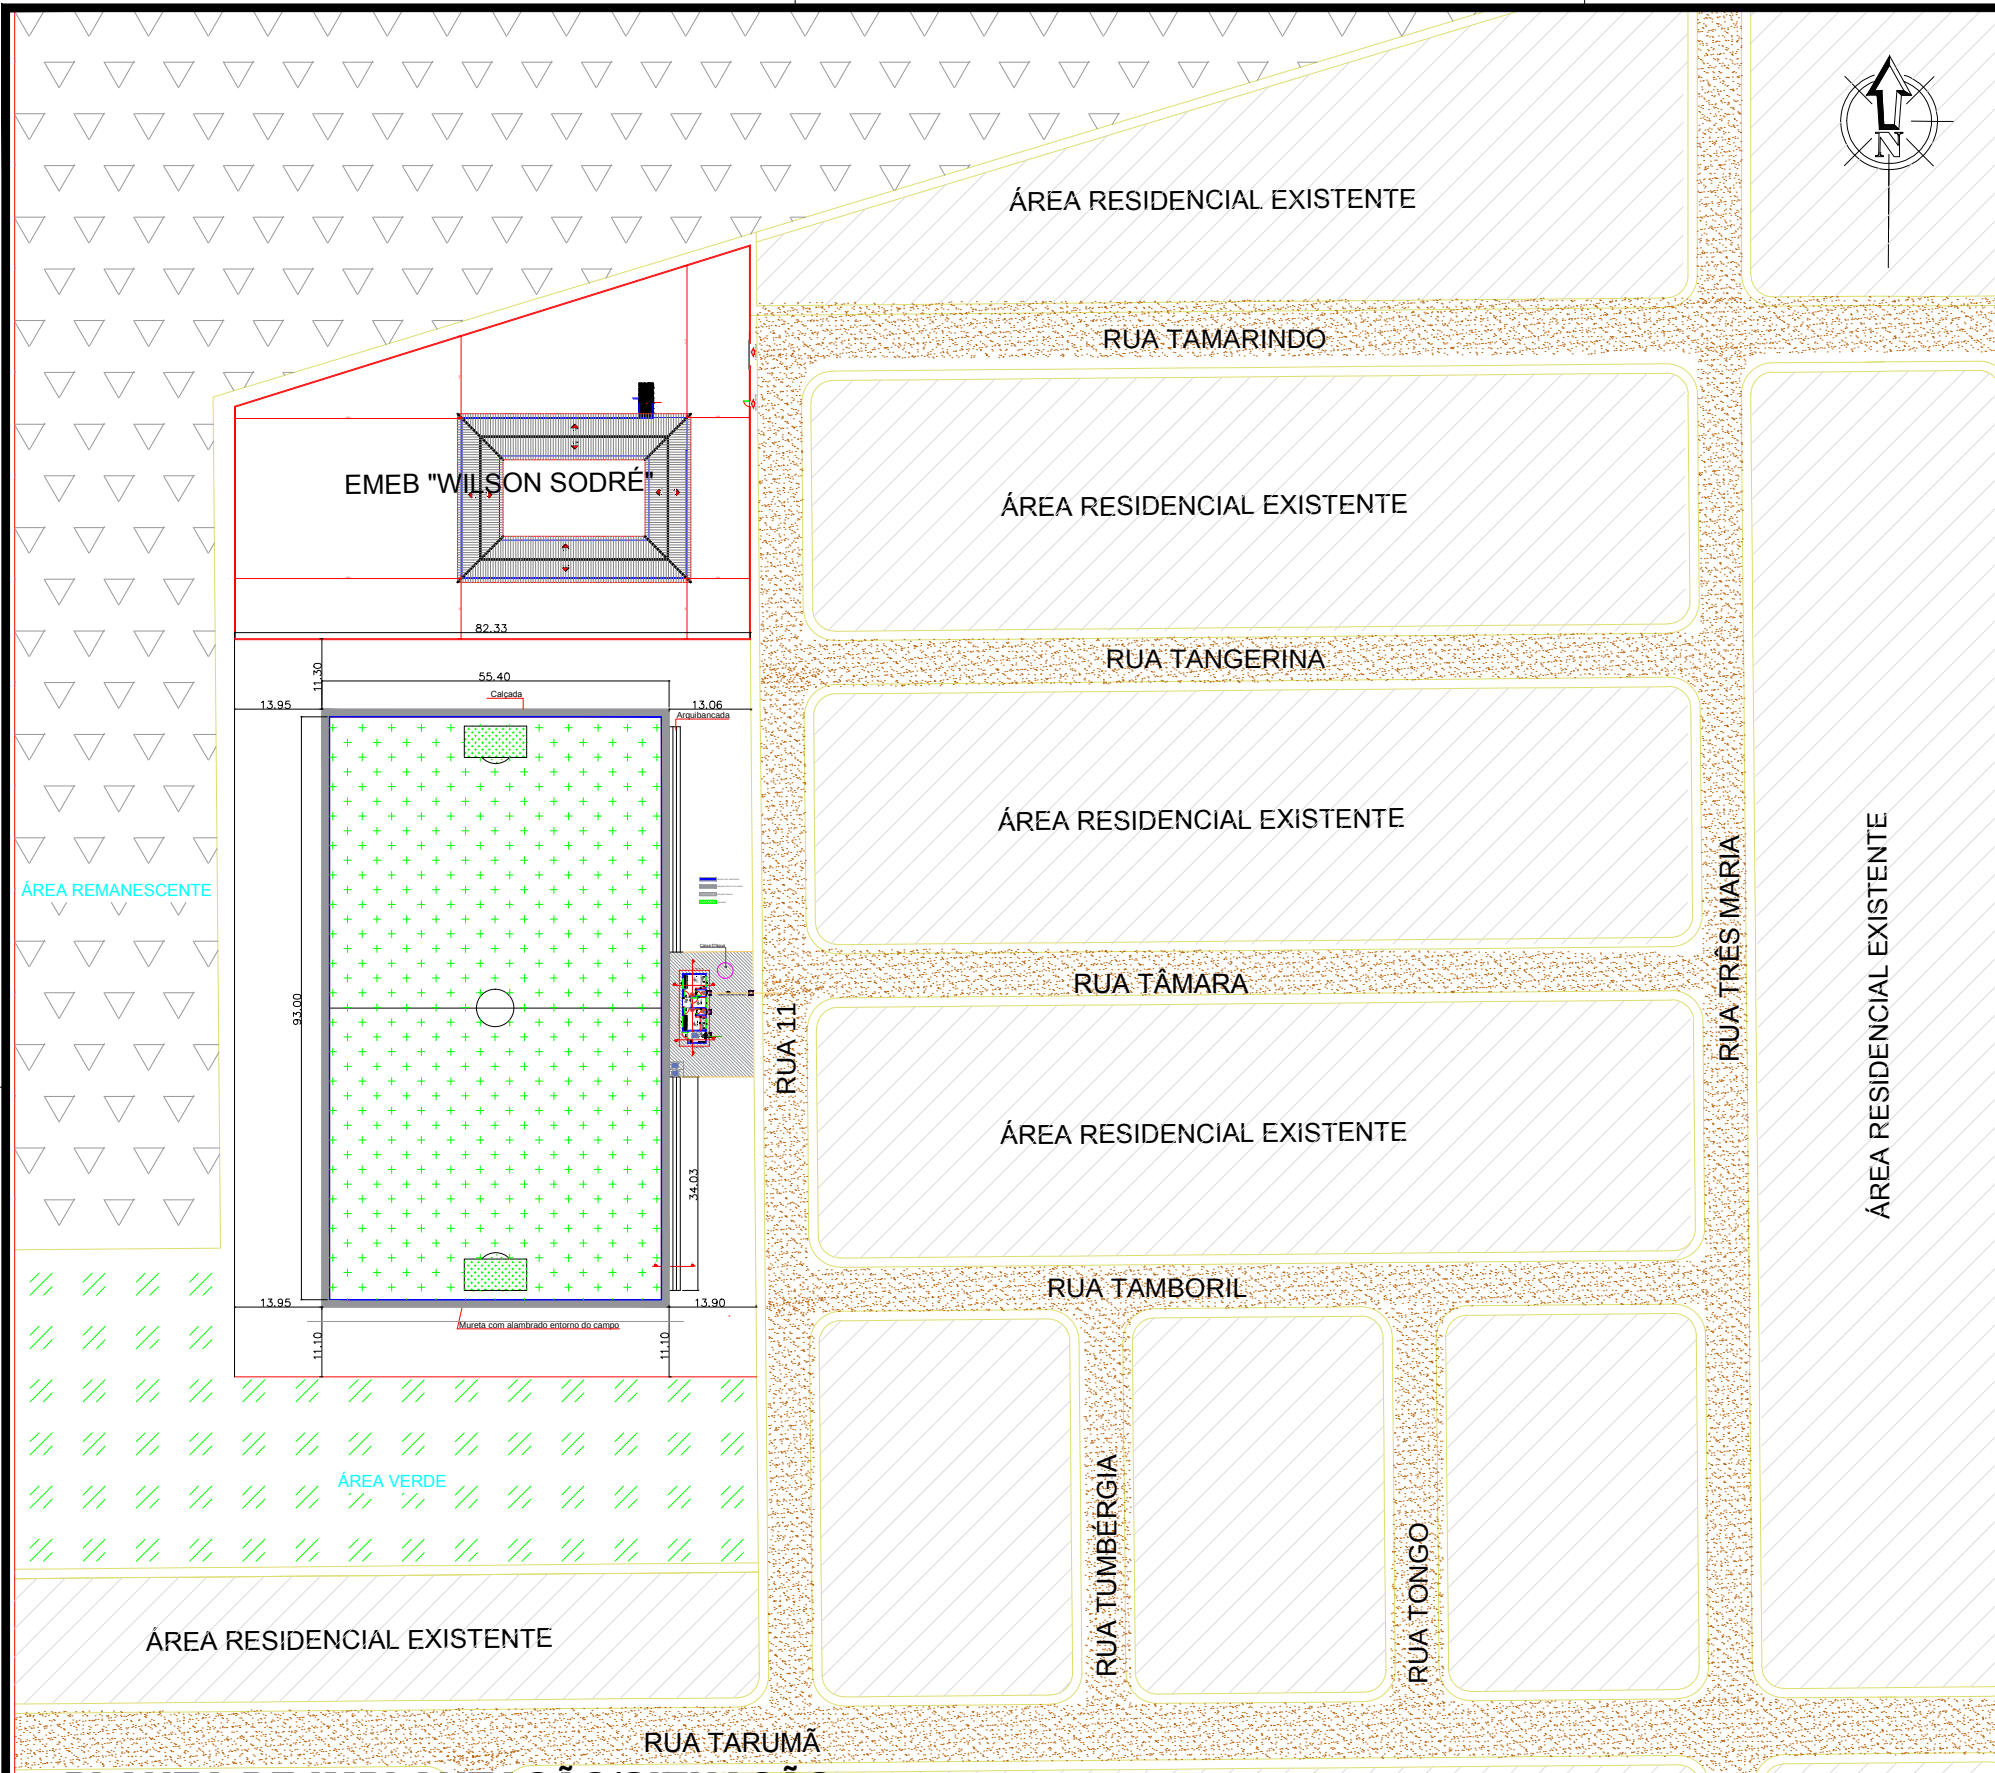

PLANTA DE IMPLANTAÇÃO/SITUAÇÃO

Esc: 1/1200



PREFEITURA MUNICIPAL DE
VÁRZEA GRANDE
amar • cuidar • acreditar

PREFEITURA MUNICIPAL DE VÁRZEA GRANDE

Av. Castelo Branco, Espaço Municipal, 2500 - Centro Sul, Várzea Grande/MT
CEP 78125-700 - Fone/Fax: 65 3688 8000

PROJETO:
MINI ESTÁDIO DE FUTEBOL JOSÉ CARLOS

OBRA:
CONSTRUÇÃO DE MINI ESTÁDIO

LOCALIZAÇÃO:
**RUA 11
RESIDENCIAL SOLARIS DO TARUMÃ**

ASSUNTO:
IMPLANTAÇÃO / SITUAÇÃO

AUTOR DO PROJETO:

MARIA LUCIA DE MEDEIROS LACERDA DE OLIVEIRA
ARQUITETA E URBANISTA
CAU-MT 90873-8

UNIDADE:

METRO

ESCALA:

Indicada

ÁREAS:

ÁREA TOTAL TERRENO:
9.725,84M²

ÁREA CAMPO DE FUTEBOL:
4.500M²

DATA:

30/11/2018

FOLHA N°

02/12