
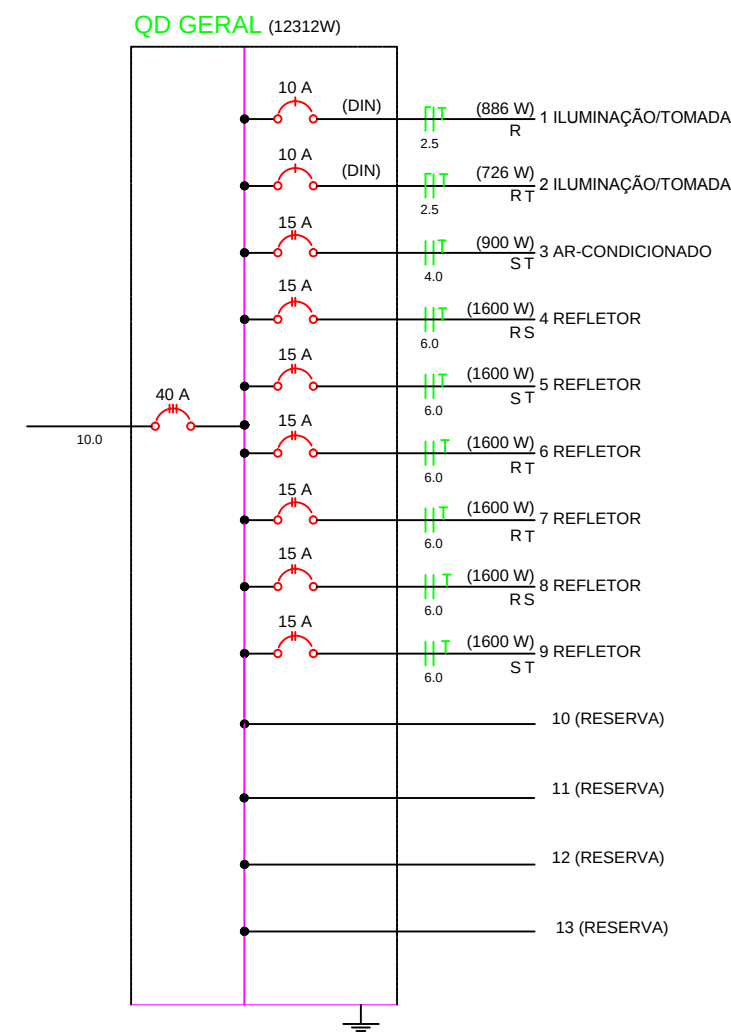


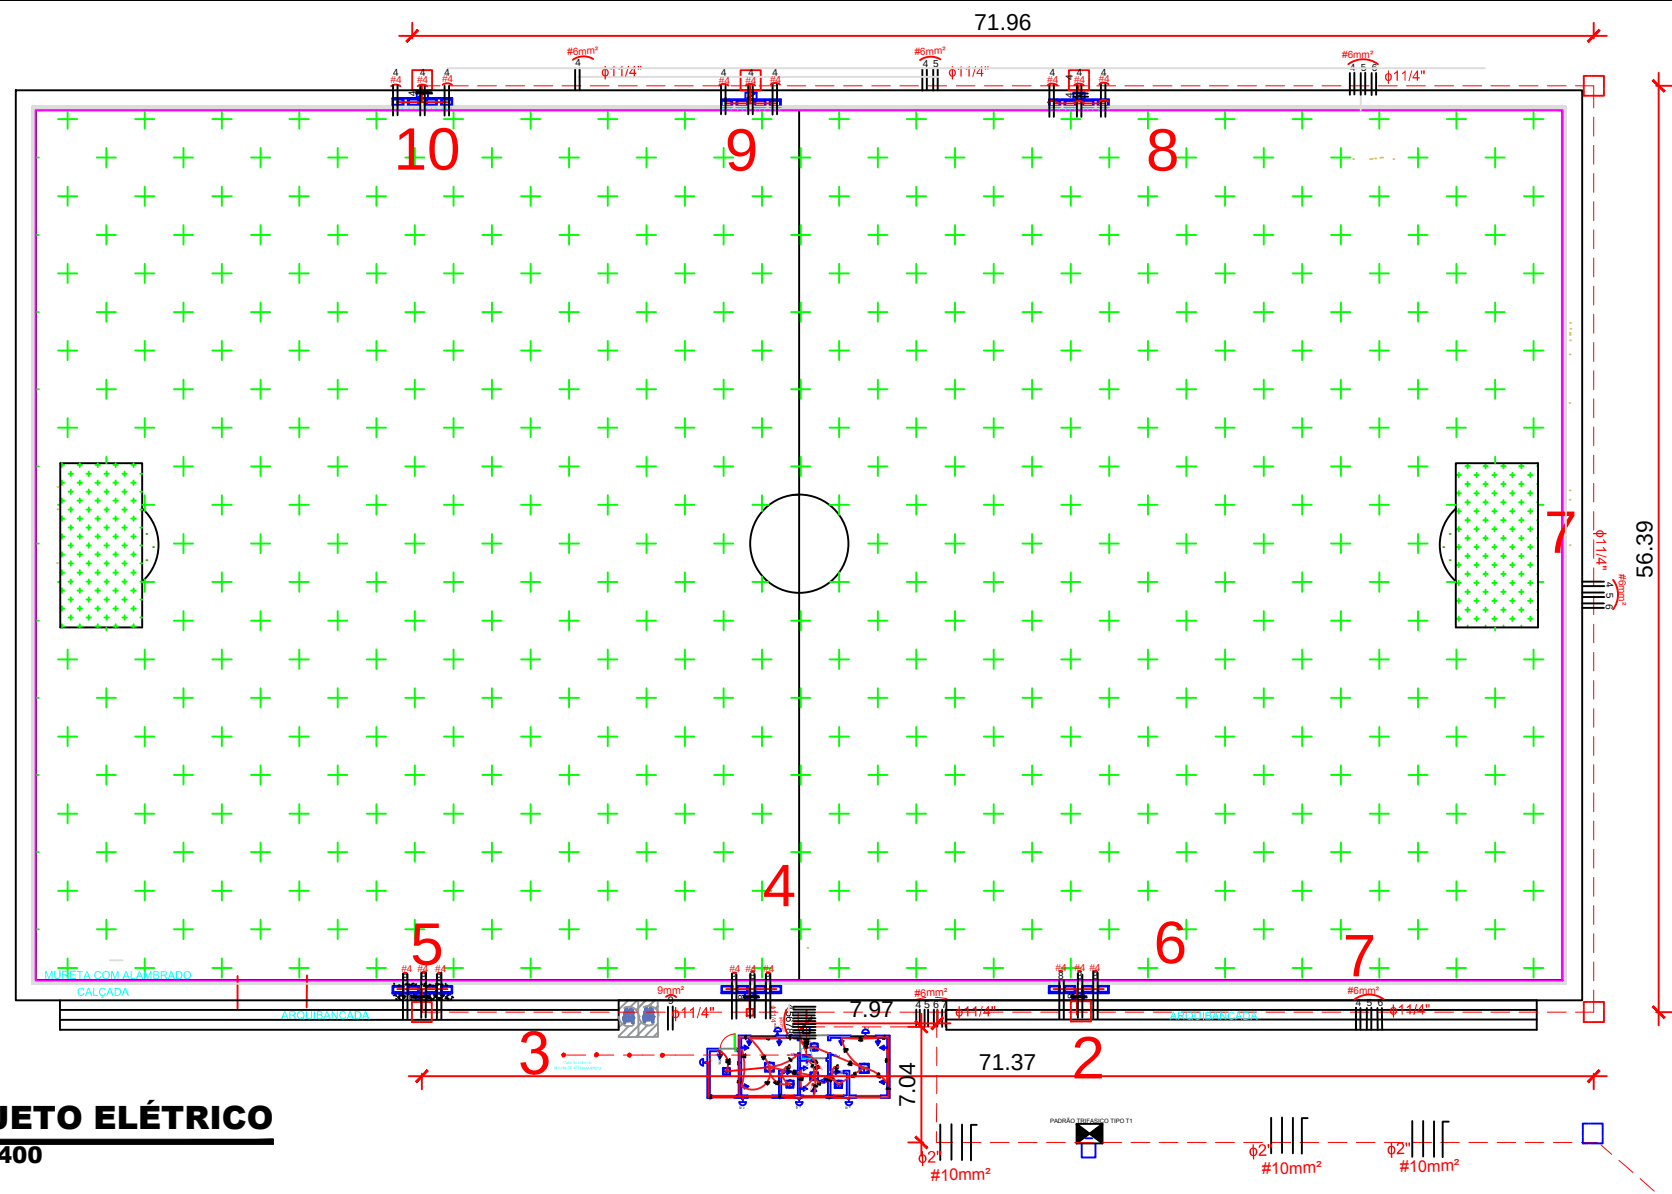

PROJETO ELÉTRICO

Esc: 1/400

OBS: Os cabos não cotados são todos de 2,5mm
OBS: Os eletrodutos não cotados são todos de 3/4"

Quadro de Cargas (QD1)

Circuito	Descrição	Esquema	Método de inst.	V (V)	Iluminação (W)				Tomadas (W)								Pot. total. (VA)	Pot. total. (W)	Fases			Pot. - R (W)	Pot. - S (W)	Pot. - T (W)	In' (A)	Seção (mm2)	Disj (A)						
					20	25	46	400	100	150	200	500	745	1200	1800	2400			R	S	T												
1	ILUMINAÇÃO / TOMADA	F+N+T	B1	127 V	3		1		8							886	886	X									886			2.5	10.0		
2	ILUMINAÇÃO / TOMADA	F+N+T	B1	127 V	8		1		5							726	726		X									606			2.5	10.0	
3	AR CONDICIONADO	2F+T	B1	220 V												1100	900	X	X	X								450		450	4.0	15.0	
4	REFLETOR	2F	B1	220 V					4							1600	1600	X	X								800	800			6.0	15.0	
5	REFLETOR	2F	B1	220 V					4							1600	1600		X	X								800	800			6.0	15.0
6	REFLETOR	2F	B1	220 V					4							1600	1600	X		X							800		800			6.0	15.0
7	REFLETOR	2F	B1	220 V					4							1600	1600	X		X							800		800			6.0	15.0
8	REFLETOR	2F	B1	220 V					4							1600	1600	X	X								800		800			6.0	15.0
9	REFLETOR	2F	B1	220 V					4							1600	1600		X	X								800	800			6.0	15.0
	RESERVA 1																																
	RESERVA 2																																
	RESERVA 3																																
	RESERVA 4																																
	CARGA TOTAL				11		2	18	13							12312	12312										4086	4256	3650			10.0	40.0

QUADRO DE CARGAS

Esc: sem



PREFEITURA MUNICIPAL DE
VÁRZEA GRANDE
amar - cuidar - acreditar

PREFEITURA MUNICIPAL DE VÁRZEA GRANDE

Av. Castelo Branco, Espaço Municipal, 2500 - Centro Sul, Várzea Grande/MT
CEP 78125-700 - Fone/Fax: 65 3688 8000

PROJETO:
MINI ESTÁDIO JOSÉ CARLOS DE GUIMARÃES
OBRA:
CONSTRUÇÃO DE MINI ESTÁDIO

LOCALIZAÇÃO:
**RUA 11
RESIDENCIAL SOLARIS DO TARUMÃ**
ASSUNTO:
PROJETO ELÉTRICO
UNIDADE:
METRO

AUTOR DO PROJETO:

DIOGO FRANCISCO ZANINI
ENGENHEIRO CIVIL
CREA-MT 042355

ESCALA:

INDICADA

DATA:

30/11/2018

ÁREAS:

ÁREA TOTAL TERRENO:
9.725,84M²

ÁREA CAMPO DE FUTEBOL:
4.500M²

FOLHA N°

02/03