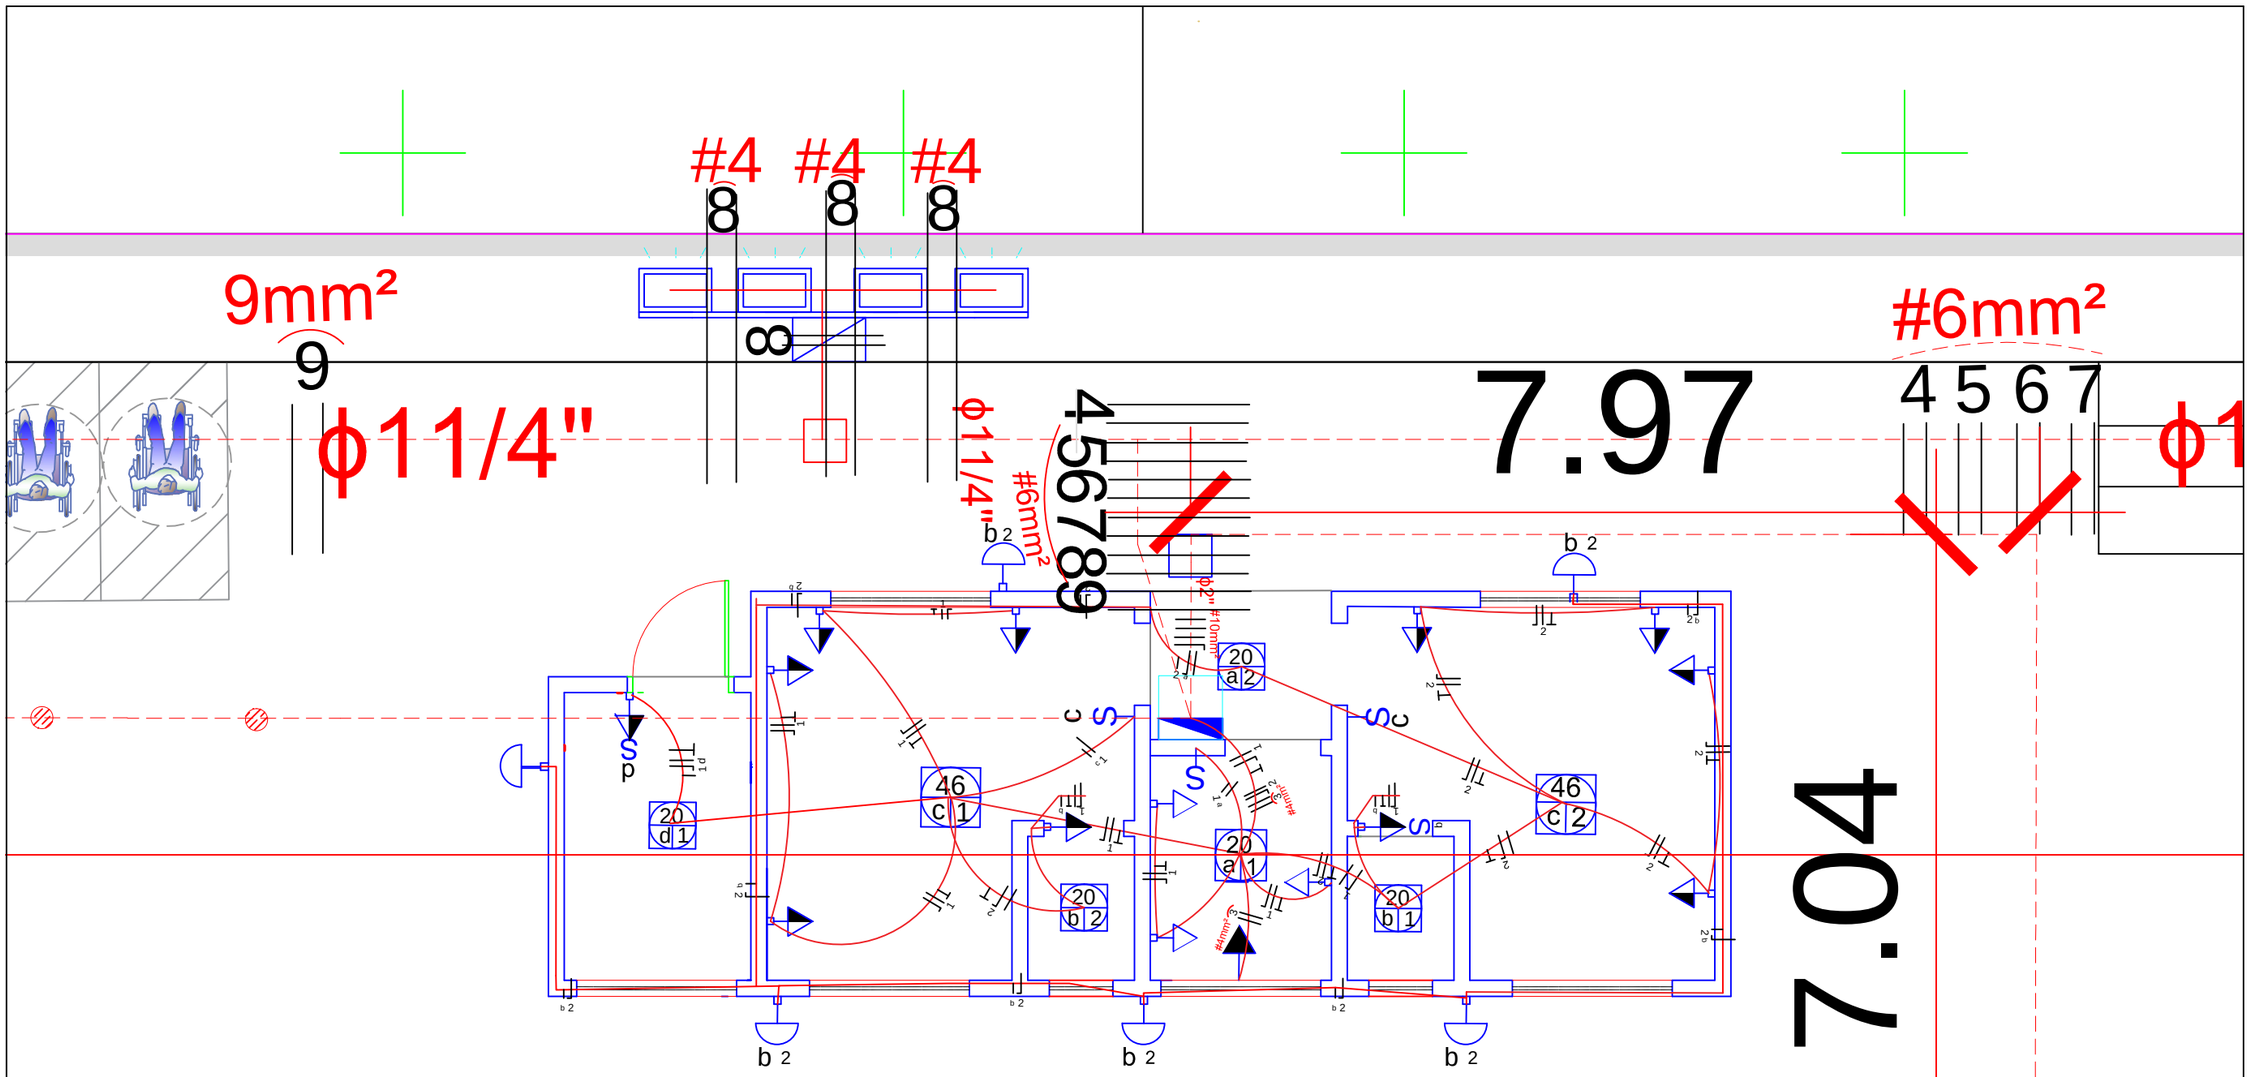

PLANTA BAIXA
Esc: 1:50

PREFEITURA MUNICIPAL DE VÁRZEA GRANDE
amar • cuidar • acreditar

PREFEITURA MUNICIPAL DE VÁRZEA GRANDE

Av. Castelo Branco, Espaço Municipal, 2500 - Centro Sul, Várzea Grande/MT
CEP 78125-700 - Fone/Fax: 65 3688 8000

PROJETO: MINI ESTÁDIO JOSÉ CARLOS DE GUIMARÃES	LOCALIZAÇÃO: RUA 11 RESIDIDENCIAL SOLARIS DO TARUMÃ		AUTOR DO PROJETO: DIOGO FRANCISCO ZANINI ENGENHEIRO CÍVIL CREA-MT 042355	ÁREAS: ÁREA TOTAL TERRENO: 9.725,84M² ÁREA CAMPO DE FUTEBOL: 4.500M²	FOLHA Nº 01/03
OBRA: CONSTRUÇÃO DE MINI ESTÁDIO	ASSUNTO: PROJETO ELÉTRICO	UNIDADE: METRO	ESCALA: INDICADA	DATA: 30/11/2018	