


LOCAÇÃO FUNDAÇÃO DA ARQUIBANCADA LADO ESQUERDO

Esc: 1/100

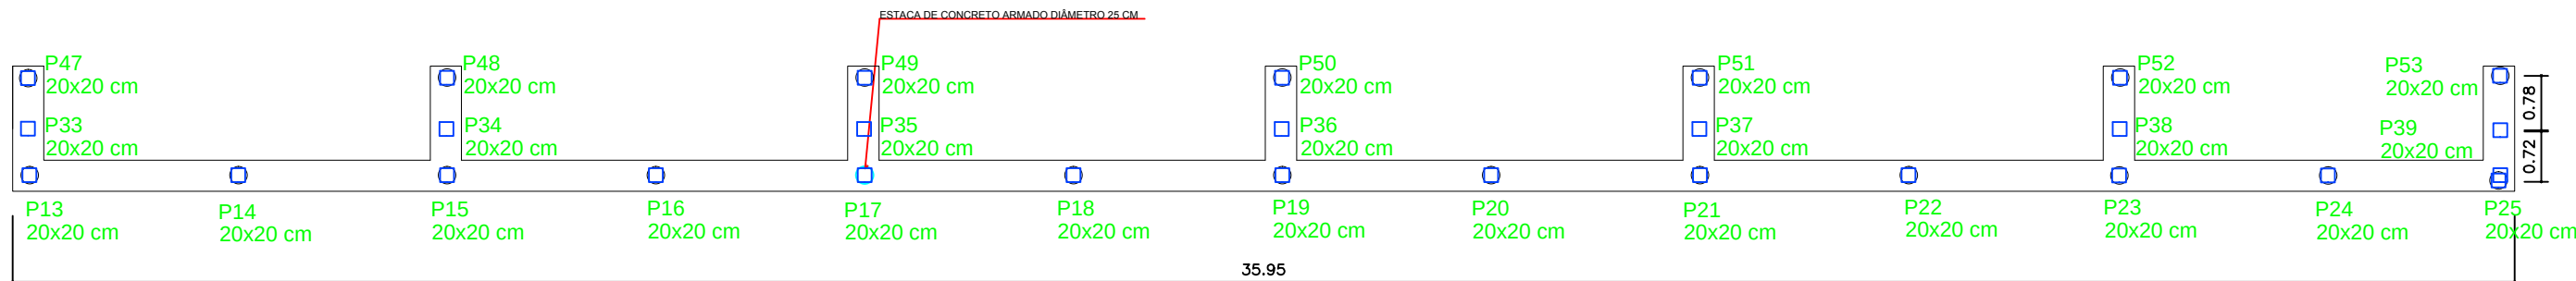


LOCAÇÃO FUNDAÇÃO DA ARQUIBANCADA LADO DIREITO

Esc: 1/100

OBSERVAÇÃO


Viga Baldrame, pilares e estacas da arquibancada

Pilares 1 ao 25 altura de 1,50 m
Pilares 26 ao 39 altura de 1,00 m
Pilares 40 ao 53 altura de 0,50 m
Estacas com diâmetro de 25 cm

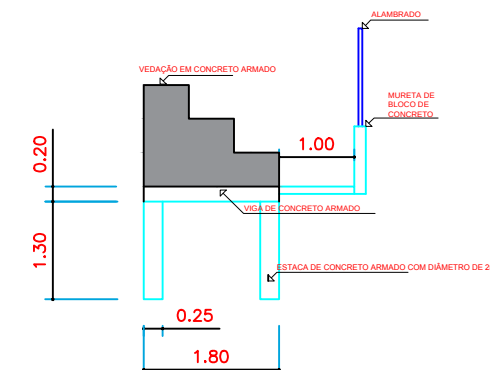


CORTE LATERAL DA FUNDAÇÃO DA ARQUIBANCADA


Esc: 1/125

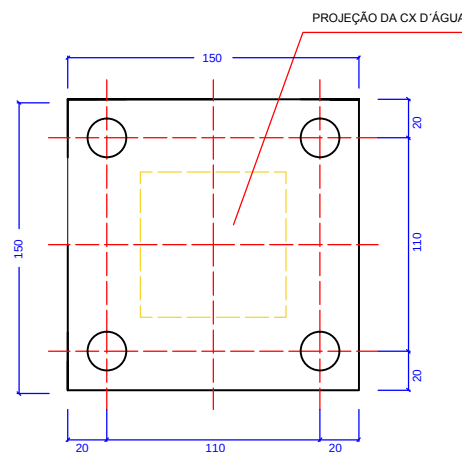





PLANTA BAIXA
Esc.: 1/50

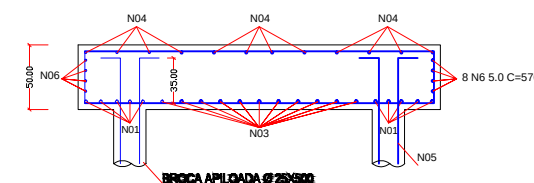

CORTE A-A
Esc.: 1/50

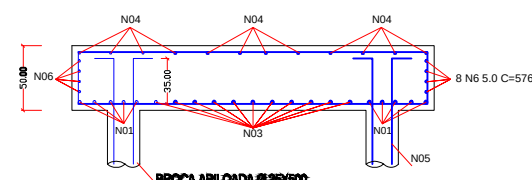

CORTE B-B
Esc.: 1/50

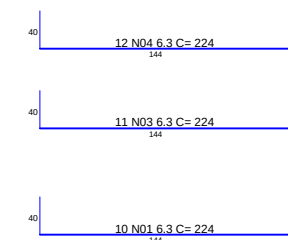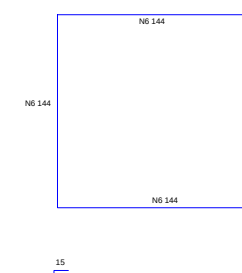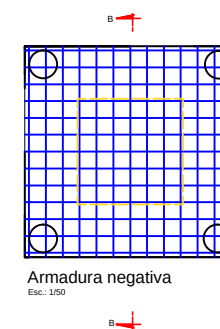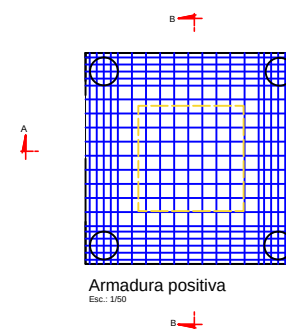

PROJETO ESTRUTURAL FUNDAÇÃO DA CAIXA D'ÁGUA

Esc: 1/100



PREFEITURA MUNICIPAL DE
VÁRZEA GRANDE
amar • cuidar • acreditar

PREFEITURA MUNICIPAL DE VÁRZEA GRANDE

Av. Castelo Branco, Espaço Municipal, 2500 - Centro Sul, Várzea Grande/MT
CEP 78125-700 - Fone/Fax: 65 3688 8000

PROJETO: **MINI ESTÁDIO JOSÉ CARLOS**

OBRA: **CONSTRUÇÃO DE MINI ESTÁDIO**

LOCALIZAÇÃO: **RUA 11
RESIDENCIAL SOLARIS DO TARUMÃ**

ASSUNTO: **ESTRUTURAL**

AUTOR DO PROJETO:

DIOGO FRANCISCO ZANINI
ENGENHEIRO CIVIL
CREA MT Nº 042355.

UNIDADE:

METRO

ESCALA:

Indicada

ÁREAS:

ÁREA TOTAL TERRENO:
9.725,84M²

ÁREA CAMPO DE FUTEBOL:
4.929M²

DATA:

15/01/2019

FOLHA N°

03/03