


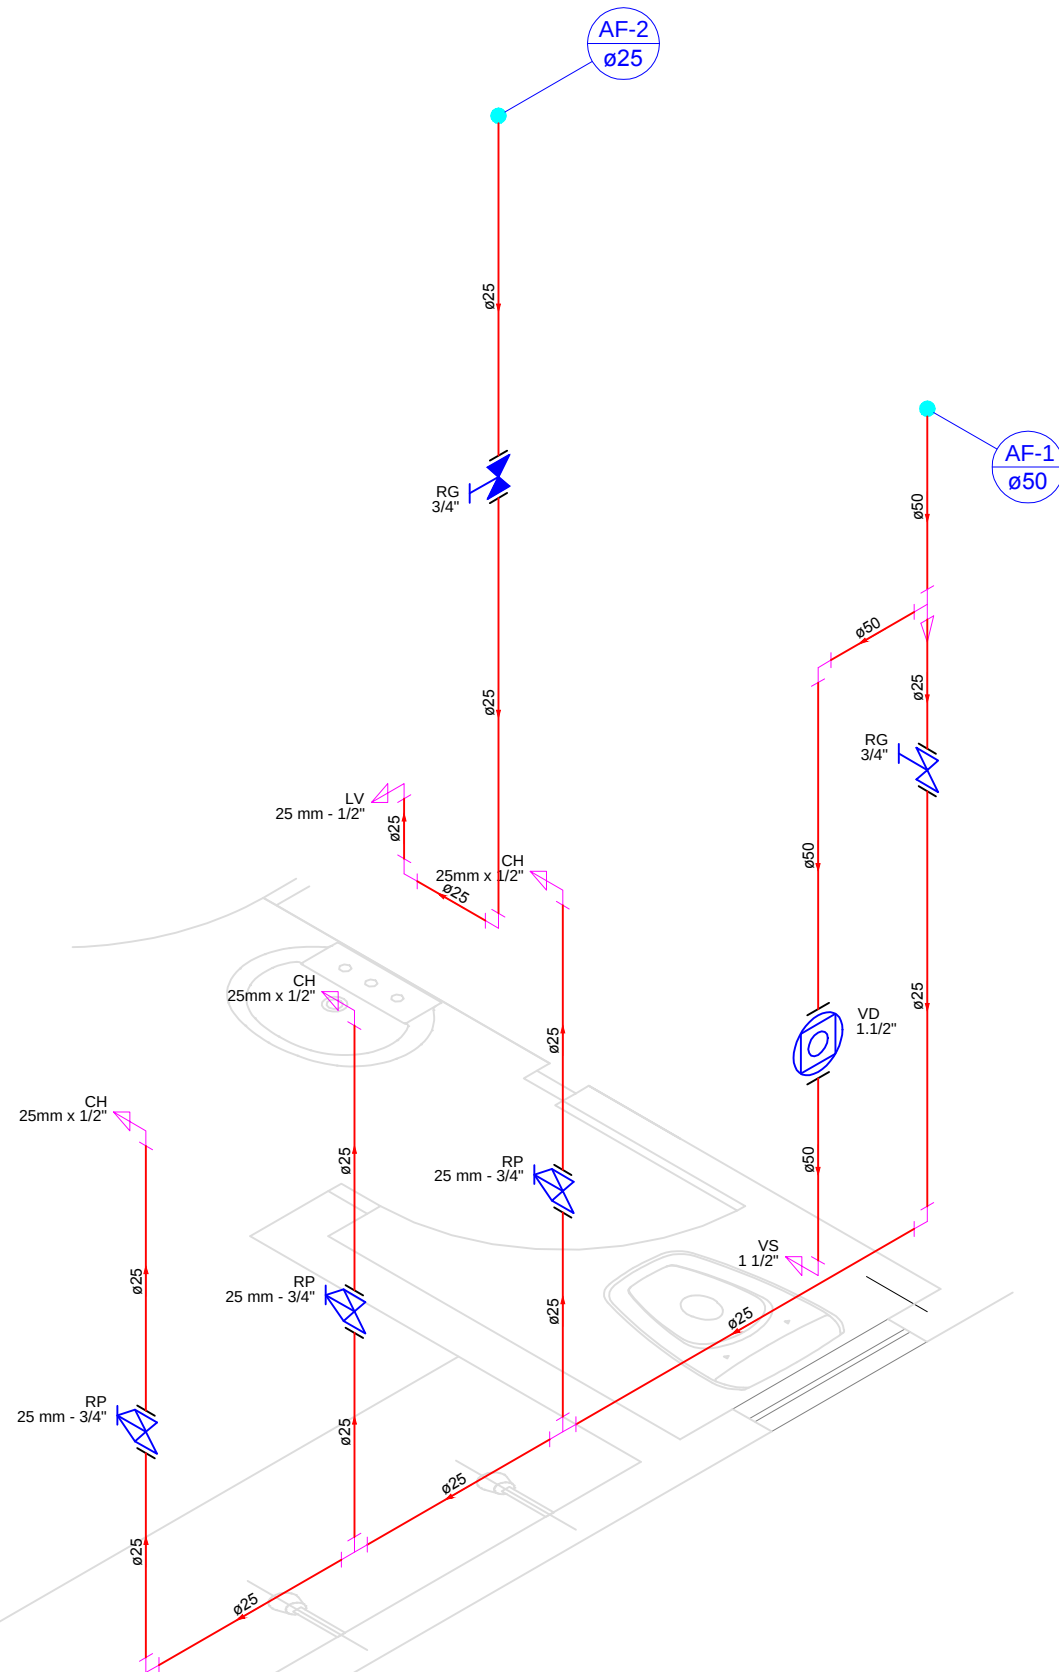

DETALHAMENTO ISOMÉTRICO BWC FEMININO
Esc: 1/50

Lista de Materiais		
Aparelho		
Chuveiro		
25mm x 1/2"	3	pç
Torneira de lavatório		
25 mm - 1/2"	1	pç
Vaso Sanitário p/ Válvula de Descarga de 1 1/2"		
40mm - 1 1/2"	1	pç
Metais		
Registro de gaveta bruto ABNT		
3/4"	1	pç
Registro de gaveta c/ canopla cromada		
3/4"	1	pç
Registro de pressão c/ canopla cromada		
3/4"	3	pç
Válvula de descarga baixa pressão		
1.1/2"	1	pç
PVC Acessórios		
Bolsa de ligação p/ vaso sanitário		
1.1/2"	1	pç
Engate flexível plástico		
1/2 - 30cm	1	pç
Tubo de descarga VDE.		
38 mm	1	pç
Tubo de ligação latão cromado c/ canopla p/ vaso Sa.		
38 mm	1	pç
PVC misto soldável		
Luva soldável c/ rosca		
25 mm -3/4"	3	pç
PVC rígido soldável		
Adapt sold.curto c/bolsa-rosca p registro		
25 mm - 3/4"	7	pç
50 mm - 1.1/2"	1	pç
Joelho 90° soldável		
25 mm	4	pç
50 mm	1	pç
Luva de correr p/ tubo		
25 mm	1	pç
50 mm	1	pç
Tubos		
25 mm	13.14	m
50 mm	2.23	m
Tê 90 soldável		
25 mm	2	pç
Tê de redução 90 soldável		
50 mm - 25 mm	1	pç
PVC soldável azul c/ bucha latão		
Joelho de redução 90° soldável com bucha de latão		
25 mm- 1/2"	4	pç

LISTA DE MATERIAIS
Esc: SEM

Legenda detalhada		
Registro bruto gaveta ABNT c/PVC soldável		
Metais		
Registro de gaveta bruto ABNT		
3/4"	1	pç
PVC rígido soldável		
Adapt sold.curto c/bolsa-rosca p registro		
25 mm - 3/4"	2	pç
Registro de Pressão com PVC soldável		
Metais		
Registro de pressão c/ canopla cromada		
3/4"	1	pç
PVC misto soldável		
Luva soldável c/ rosca		
25 mm -3/4"	1	pç
PVC rígido soldável		
Adapt sold.curto c/bolsa-rosca p registro		
25 mm - 3/4"	1	pç
Registro de gaveta c/canopla cromada c/PVC soldável		
Metais		
Registro de gaveta c/ canopla cromada		
3/4"	1	pç
PVC rígido soldável		
Adapt sold.curto c/bolsa-rosca p registro		
25 mm - 3/4"	2	pç
Válvula de descarga c/PVC soldável		
Metais		
Válvula de descarga baixa pressão		
1.1/2"	1	pç
PVC Acessórios		
Bolsa de ligação p/ vaso sanitário		
1.1/2"	1	pç
Tubo de descarga VDE.		
38 mm	1	pç
Tubo de ligação latão cromado c/ canopla p/ vaso Sa.		
38 mm	1	pç
PVC rígido soldável		
Adapt sold.curto c/bolsa-rosca p registro		
50 mm - 1.1/2"	1	pç

Legenda das indicações	
CH	Chuveiro - 25mm x 1/2"
LV	Lavatório com joelho de 90° - 25 mm - 1/2"
RG	Registro bruto gaveta ABNT c/PVC soldável - 3/4"
RP	Registro de Pressão com PVC soldável - 25 mm - 3/4"
RG	Registro de gaveta c/canopla cromada c/PVC soldável - 3/4"
VD	Válvula de descarga c/PVC soldável - 1.1/2"
VS	Vaso Sanitário com válvula de descarga - 1 1/2"

Legenda	
	Registro bruto gaveta ABNT c/PVC soldável
	Registro de Pressão com PVC soldável
	Registro de gaveta c/canopla cromada c/PVC soldável
	Válvula de descarga c/PVC soldável



PREFEITURA MUNICIPAL DE
VÁRZEA GRANDE
amar - cuidar - acreditar

PREFEITURA MUNICIPAL DE VÁRZEA GRANDE

Av. Castelo Branco, Espaço Municipal, 2500 - Centro Sul, Várzea Grande/MT
CEP 78125-700 - Fone/Fax: 65 3688 8000

PROJETO:
MINI ESTÁDIO JOSÉ CARLOS DE GUIMARÃES
OBRA:
CONSTRUÇÃO DE MINI ESTÁDIO

LOCALIZAÇÃO: **RUA 11**
RESIDENCIAL SOLARES DO TARUMÃ
ASSUNTO:
HIDROSSANITÁRIO
UNIDADE:
METRO

AUTOR DO PROJETO:
DIOGO FRANCISCO ZANINI
ENGENHEIRO CÍVIL
CREA-MT 042355
DESENHO:
MARIA LUCIA DE MEDEIROS LACERDA DE OLIVEIRA
ARQUITETA E URBANISTA
CAU-MT 90873-8
ESCALA:
INDICADA
DATA:
30/11/2018

ÁREAS:
ÁREA TOTAL TERRENO:
9.725,84m²
ÁREA CAMPO DE FUTEBOL:
4.500m²

FOLHA N°
04/06