


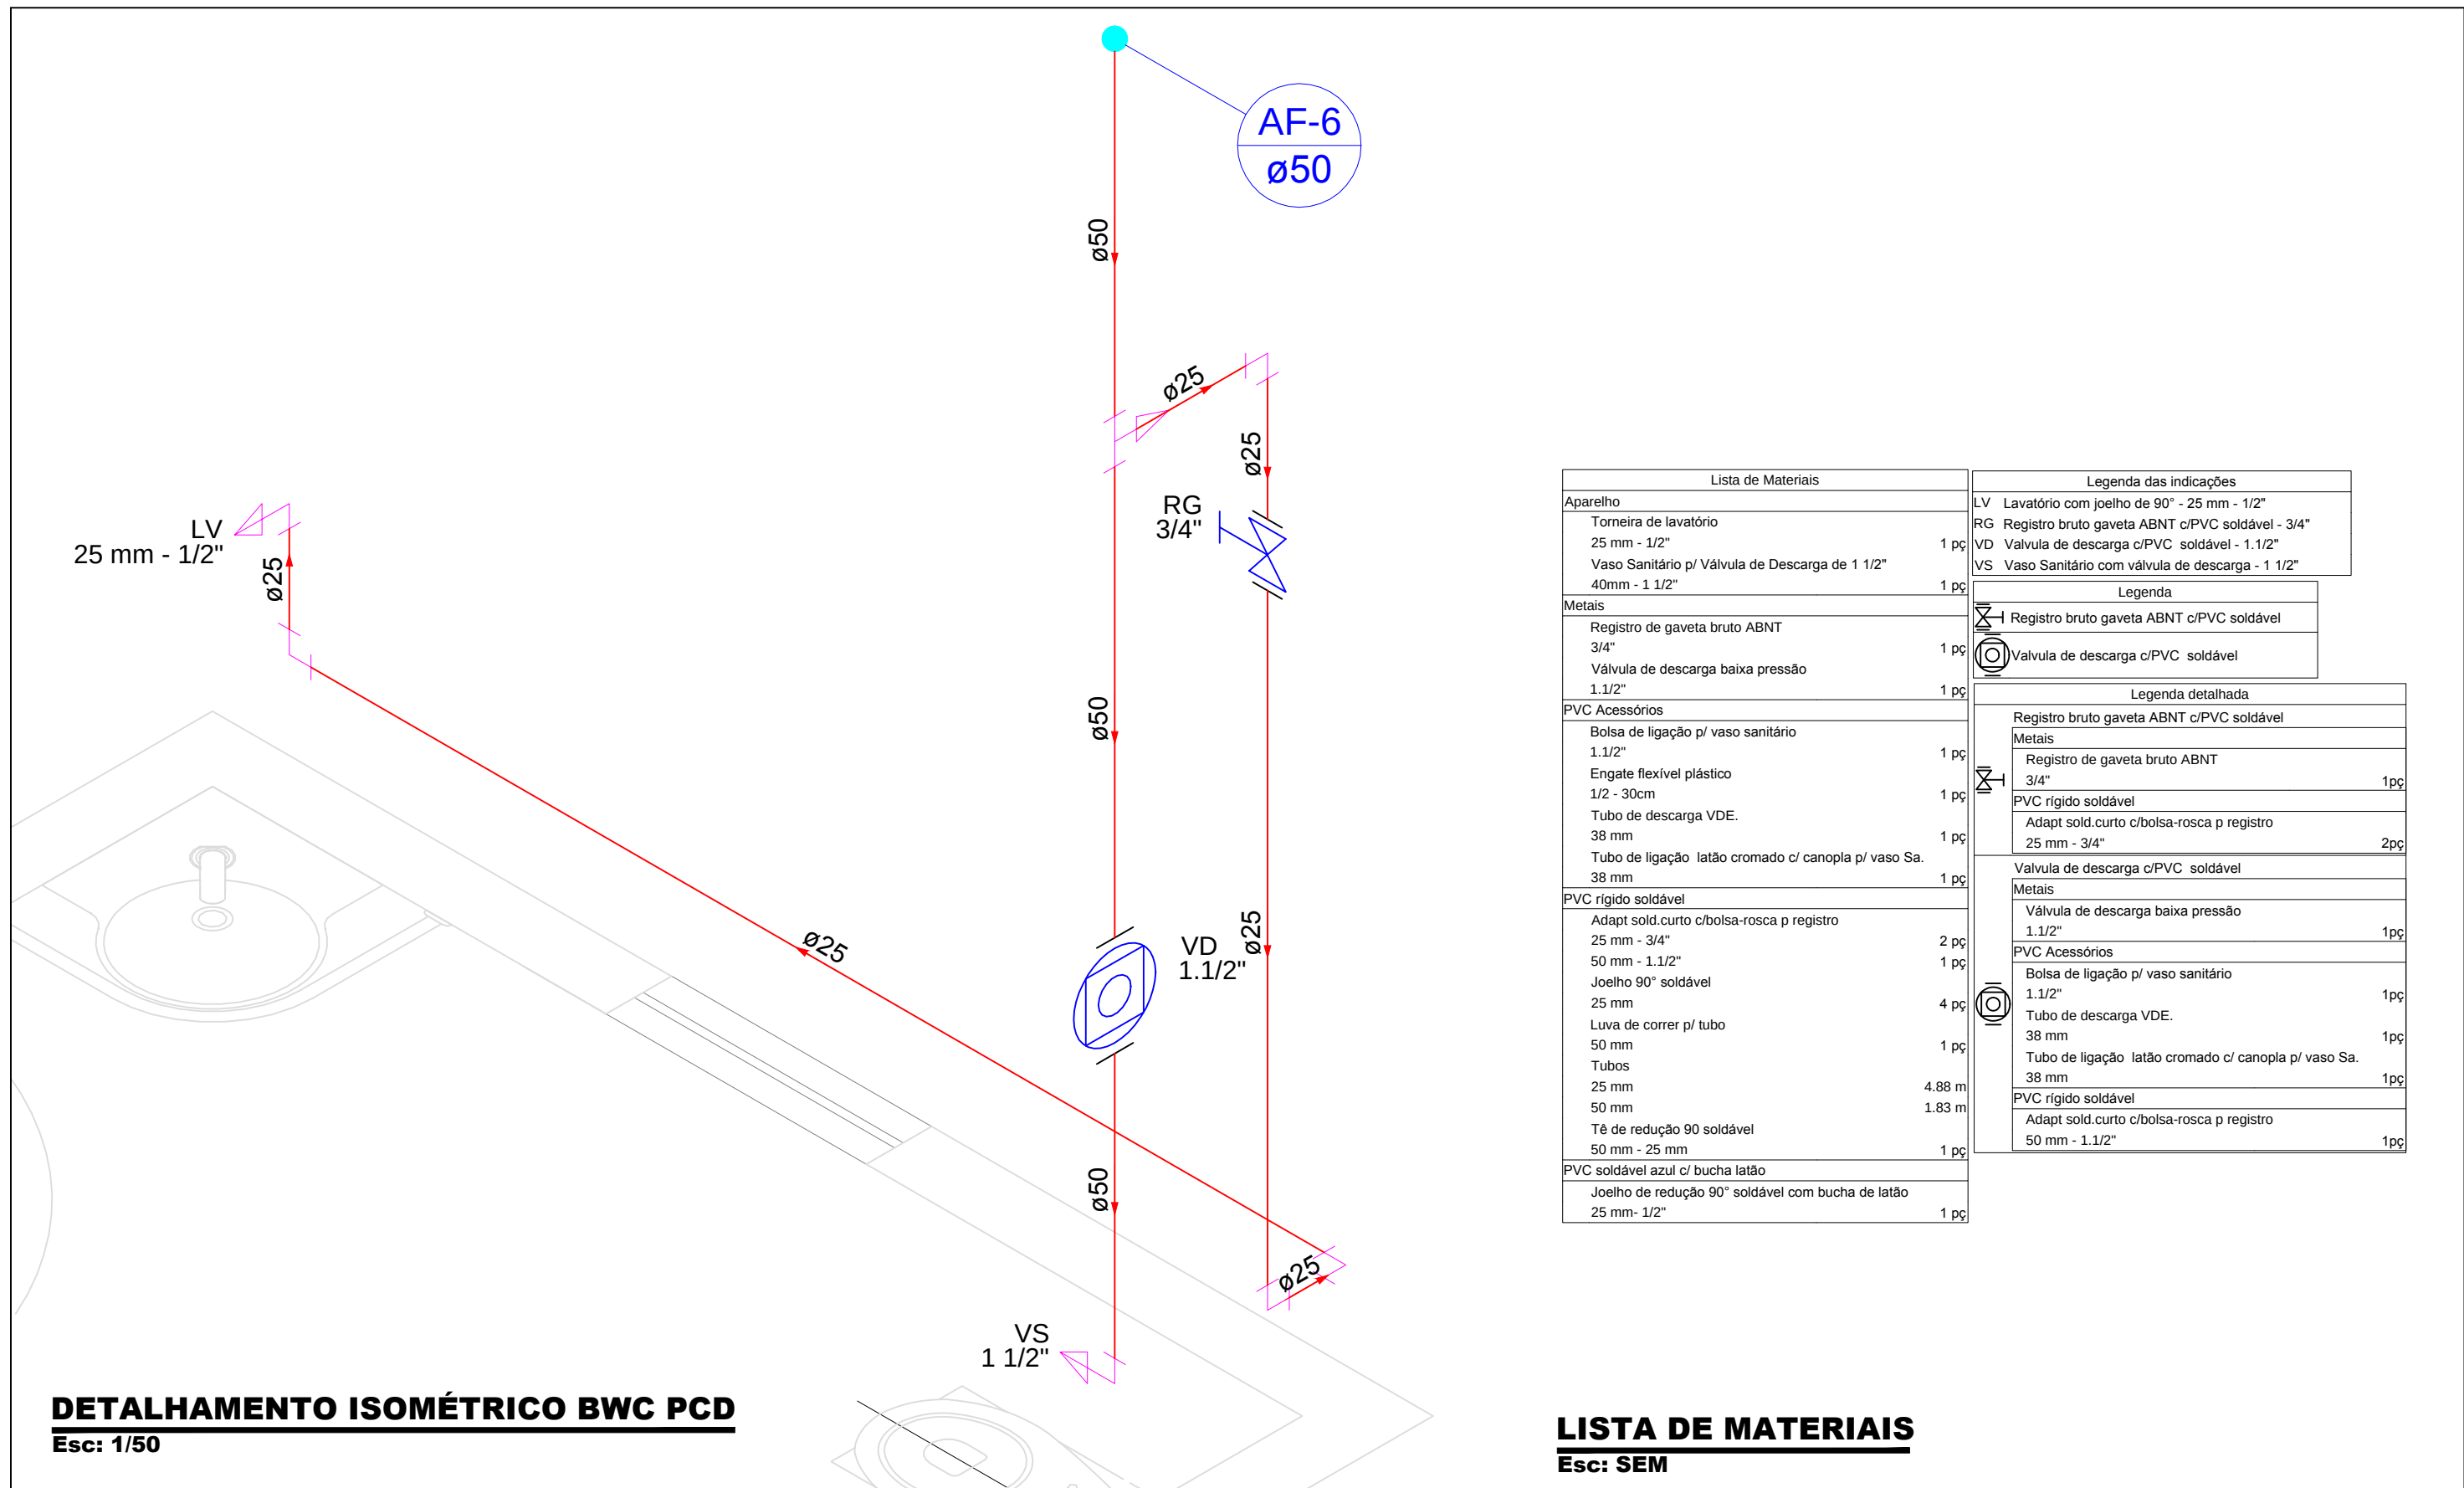

DETALHAMENTO ISOMÉTRICO BWC PCD
Esc: 1/50

LISTA DE MATERIAIS
Esc: SEM



PREFEITURA MUNICIPAL DE
VÁRZEA GRANDE
amar - cuidar - acreditar

PREFEITURA MUNICIPAL DE VÁRZEA GRANDE

Av. Castelo Branco, Espaço Municipal, 2500 - Centro Sul, Várzea Grande/MT
CEP 78125-700 - Fone/Fax: 65 3688 8000

PROJETO:
MINI ESTÁDIO JOSÉ CARLOS DE GUIMARÃES
OBRA:
CONSTRUÇÃO DE MINI ESTÁDIO

LOCALIZAÇÃO: **RUA 11**
RESIDENCIAL SOLARES DO TARUMÃ
ASSUNTO:
HIDROSSANITÁRIO
UNIDADE:
METRO

AUTOR DO PROJETO:
DIOGO FRANCISCO ZANINI
ENGENHEIRO CÍVIL
CREA-MT 042355
DESENHO:
MARIA LUCIA DE MEDEIROS LACERDA DE OLIVEIRA
ARQUITETA E URBANISTA
CAU-MT 90873-8
ESCALA:
INDICADA
DATA:
30/11/2018

ÁREAS:
ÁREA TOTAL TERRENO:
9.725,84m²
ÁREA CAMPO DE FUTEBOL:
4.500m²

FOLHA N°
05/06