


Lista de Materiais		
Ferro maleável classe 10		
Colar de tomada de f" f"		
1/2"	1 pç	
Luva macho - fêmea		
1/2"	3 pç	
Metais		
Registro de esfera		
1/2"	2 pç	
Registro esfera borboleta bruto PVC		
1/2"	1 pç	
PVC misto soldável		
Joelho 90 soldável c/ rosca		
20 mm - 1/2"	3 pç	
PVC rígido roscável		
Tubos		
1/2"	0.28 m	
PVC rígido soldável		
Adapt sold. c/ flange livre p/ cx. d'água		
20 mm - 1/2"	1 pç	
60 mm - 2"	1 pç	
Adapt sold.curto c/bolsa-rosca p registro		
20 mm - 1/2"	1 pç	
Bucha de redução sold. curta		
60 mm - 50 mm	2 pç	
Joelho 90° soldável		
20 mm	7 pç	
25 mm	2 pç	
50 mm	5 pç	
60 mm	4 pç	
Tubos		
20 mm	8.85 m	
25 mm	2.96 m	
50 mm	13.26 m	
60 mm	14.91 m	
Tê 90 soldável		
50 mm	2 pç	
60 mm	1 pç	
Tê de redução 90 soldável		
50 mm - 25 mm	2 pç	
Reservatório cilíndrico		
Fibra de vidro		
11000 L	1 pç	

Legenda das indicações	
HIDRÔMETRO	Hidrômetros - cavalete 1/2"

Legenda	
	Alimentador Predial
	Hidrômetros

Legenda detalhada	
Alimentador Predial	
Ferro maleável classe 10	
Colar de tomada de f" f"	1 pç
Luva macho - fêmea	3 pç
Metais	
Registro de esfera	2 pç
Hidrômetros	
Metais	
Registro esfera borboleta bruto PVC	1 pç
PVC misto soldável	
Joelho 90 soldável c/ rosca	3 pç
PVC rígido roscável	
Tubos	0.28m
PVC rígido soldável	
Adapt sold.curto c/bolsa-rosca p registro	1 pç
Joelho 90° soldável	1 pç
Tubos	0.85m

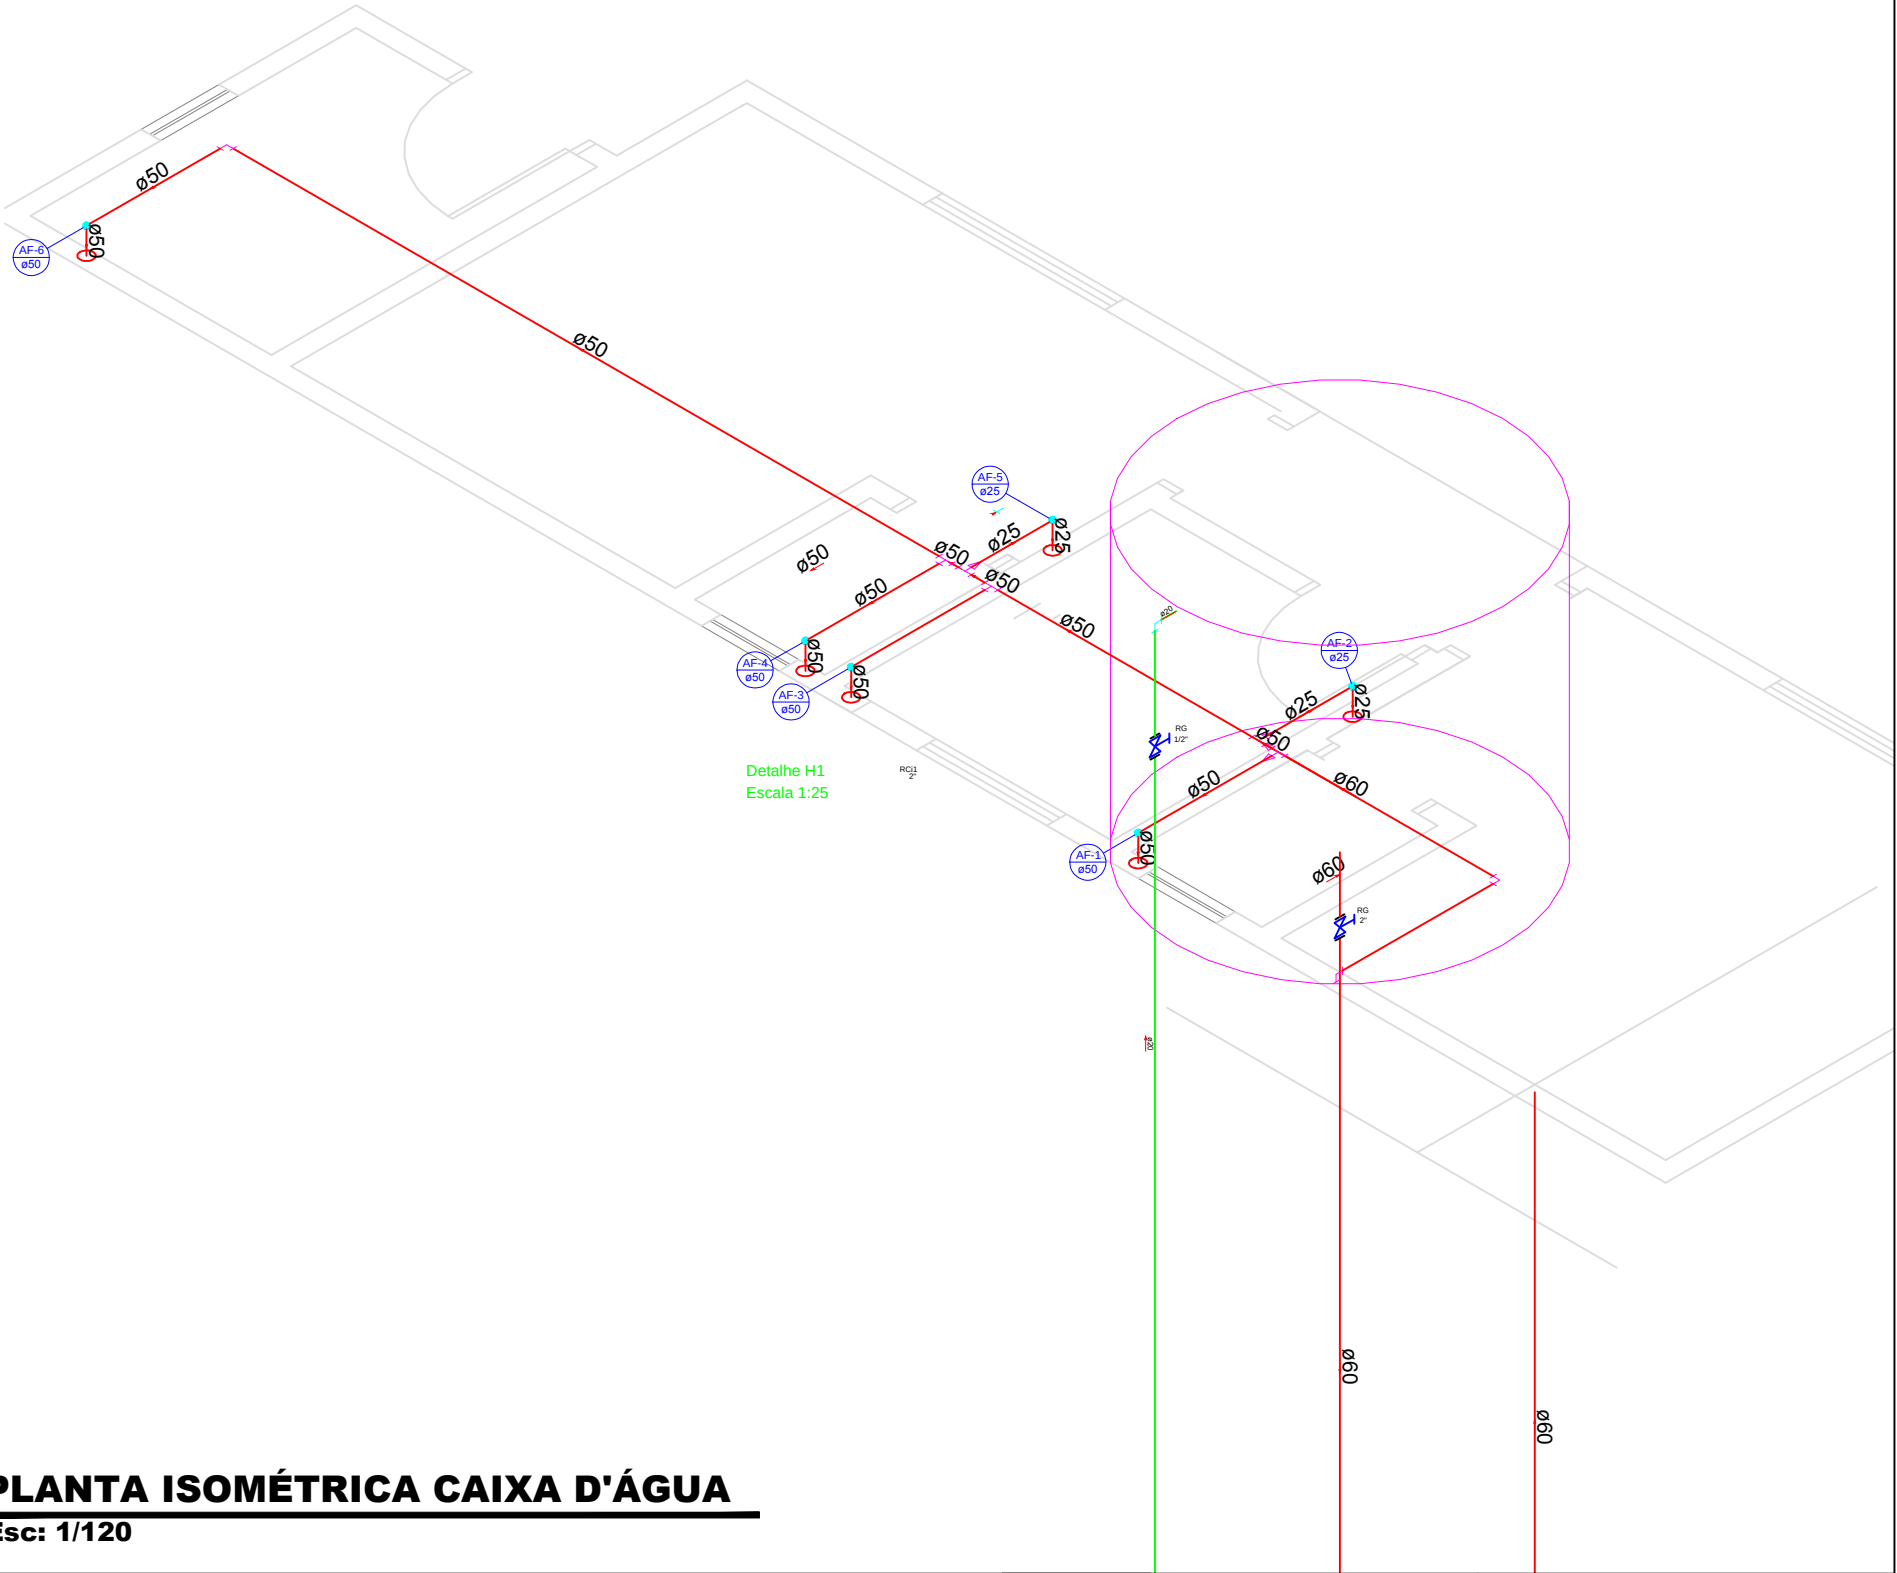

DELISTA DE MATERIAIS
Esc: SEM

PLANTA ISOMÉTRICA CAIXA D'ÁGUA
Esc: 1/120



PREFEITURA MUNICIPAL DE
VÁRZEA GRANDE
amar - cuidar - acreditar

PREFEITURA MUNICIPAL DE VÁRZEA GRANDE

Av. Castelo Branco, Espaço Municipal, 2500 - Centro Sul, Várzea Grande/MT
CEP 78125-700 - Fone/Fax: 65 3688 8000

PROJETO:
MINI ESTÁDIO JOSÉ CARLOS DE GUIMARÃES
OBRA:
CONSTRUÇÃO DE MINI ESTÁDIO

LOCALIZAÇÃO: **RUA 11**
RESIDENCIAL SOLARES DO TARUMÃ
ASSUNTO:
HIDRÁULICO
UNIDADE:
METRO

AUTOR DO PROJETO:
DIOGO FRANCISCO ZANINI
ENGENHEIRO CIVIL
CREA-MT 042355
DESENHO:
MARIA LUCIA DE MEDEIROS LACERDA DE OLIVEIRA
ARQUITETA E URBANISTA
CAU-MT 90873-8
ESCALA:
INDICADA
DATA:
30/11/2018

ÁREAS:
ÁREA TOTAL TERRENO: 9.725,84M²
ÁREA CAMPO DE FUTEBOL: 4.500M²

FOLHA N°
01/06