



EQUIPAMENTO
COMUNITÁRIO
01
"Escola"

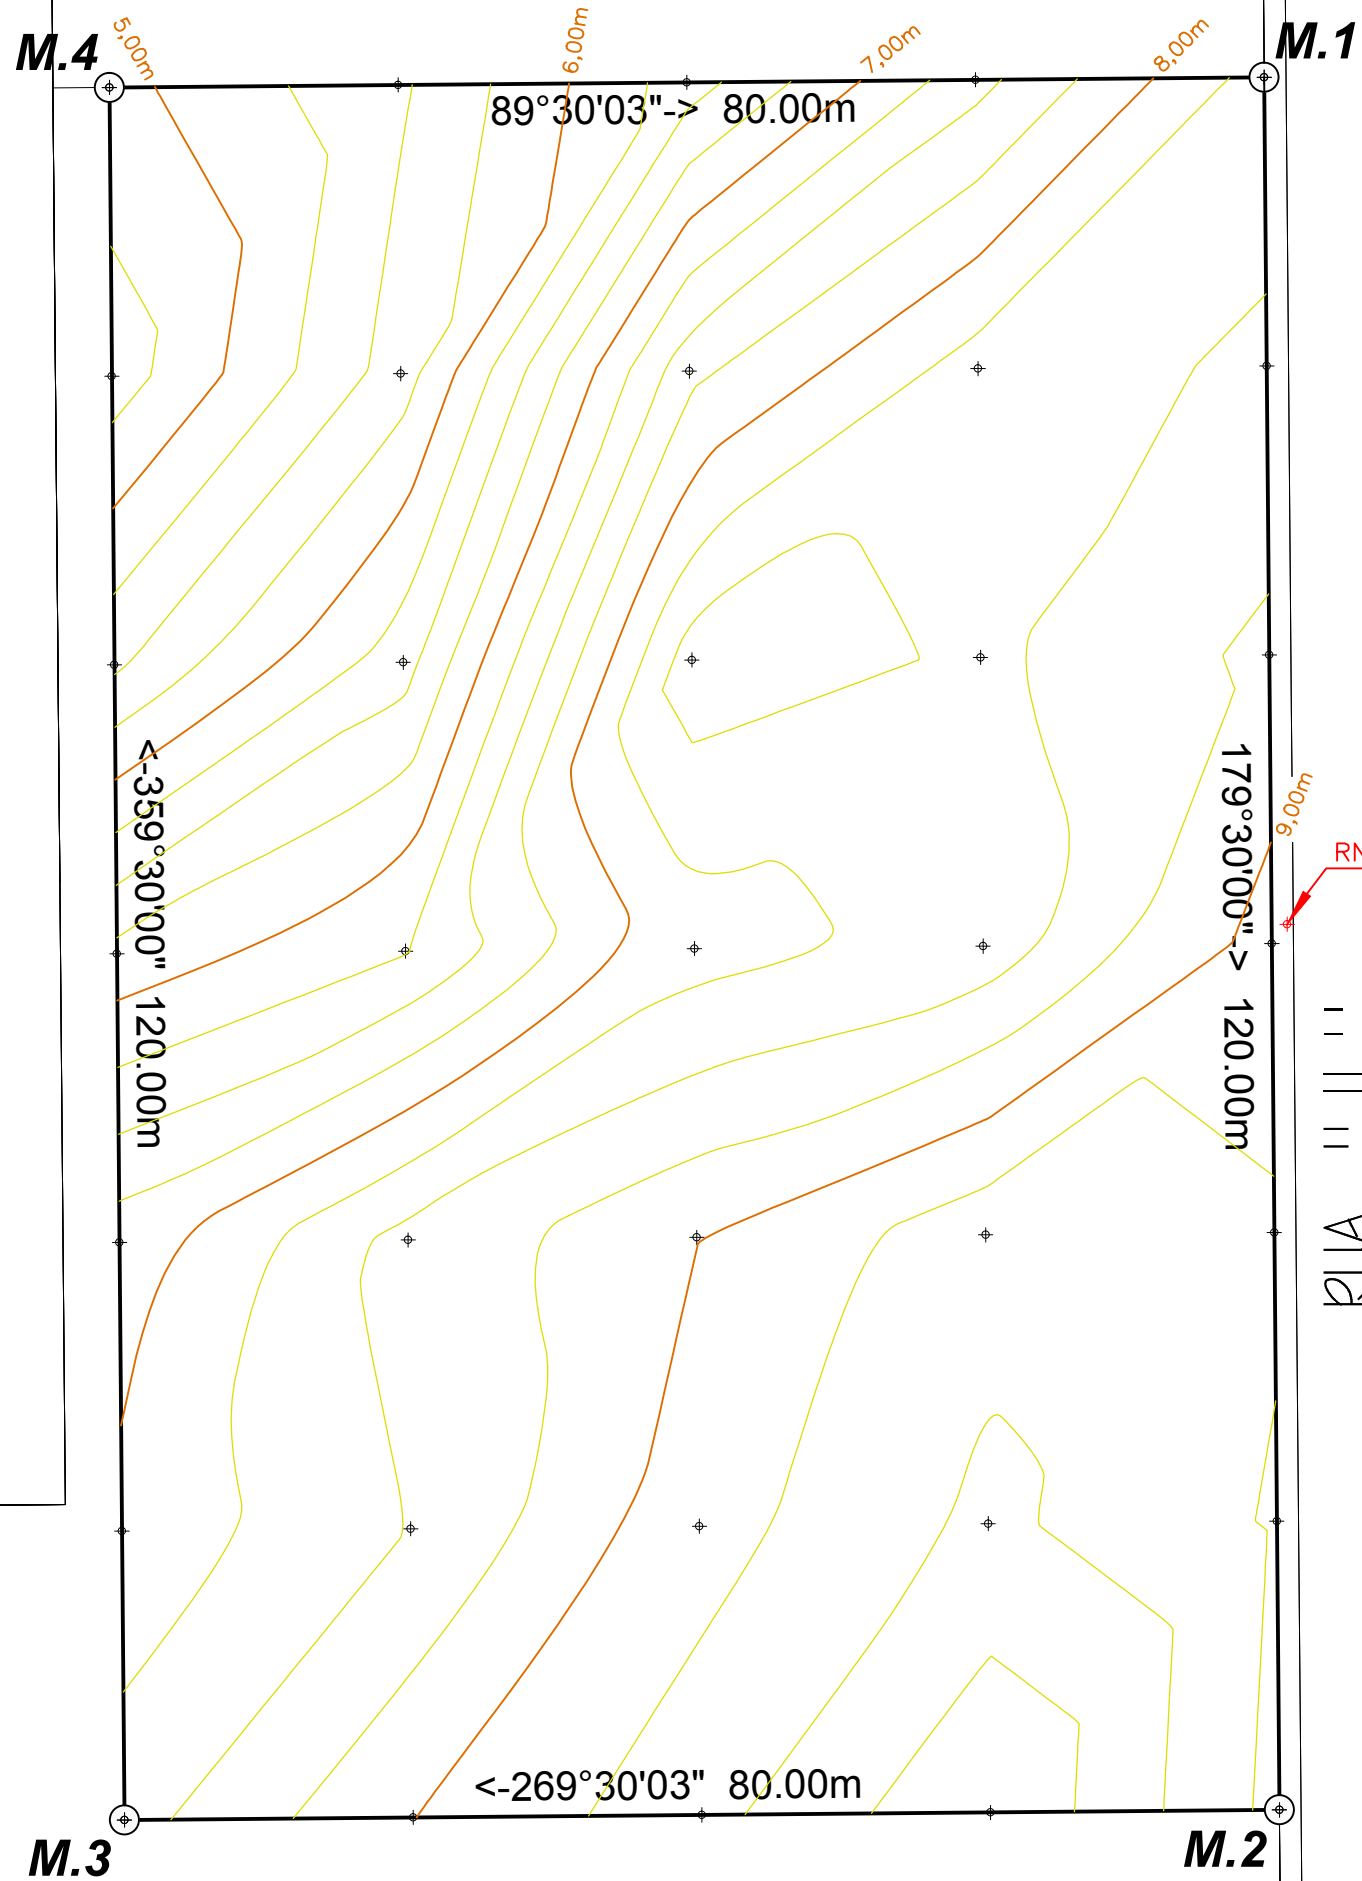

ÁREA VERDE

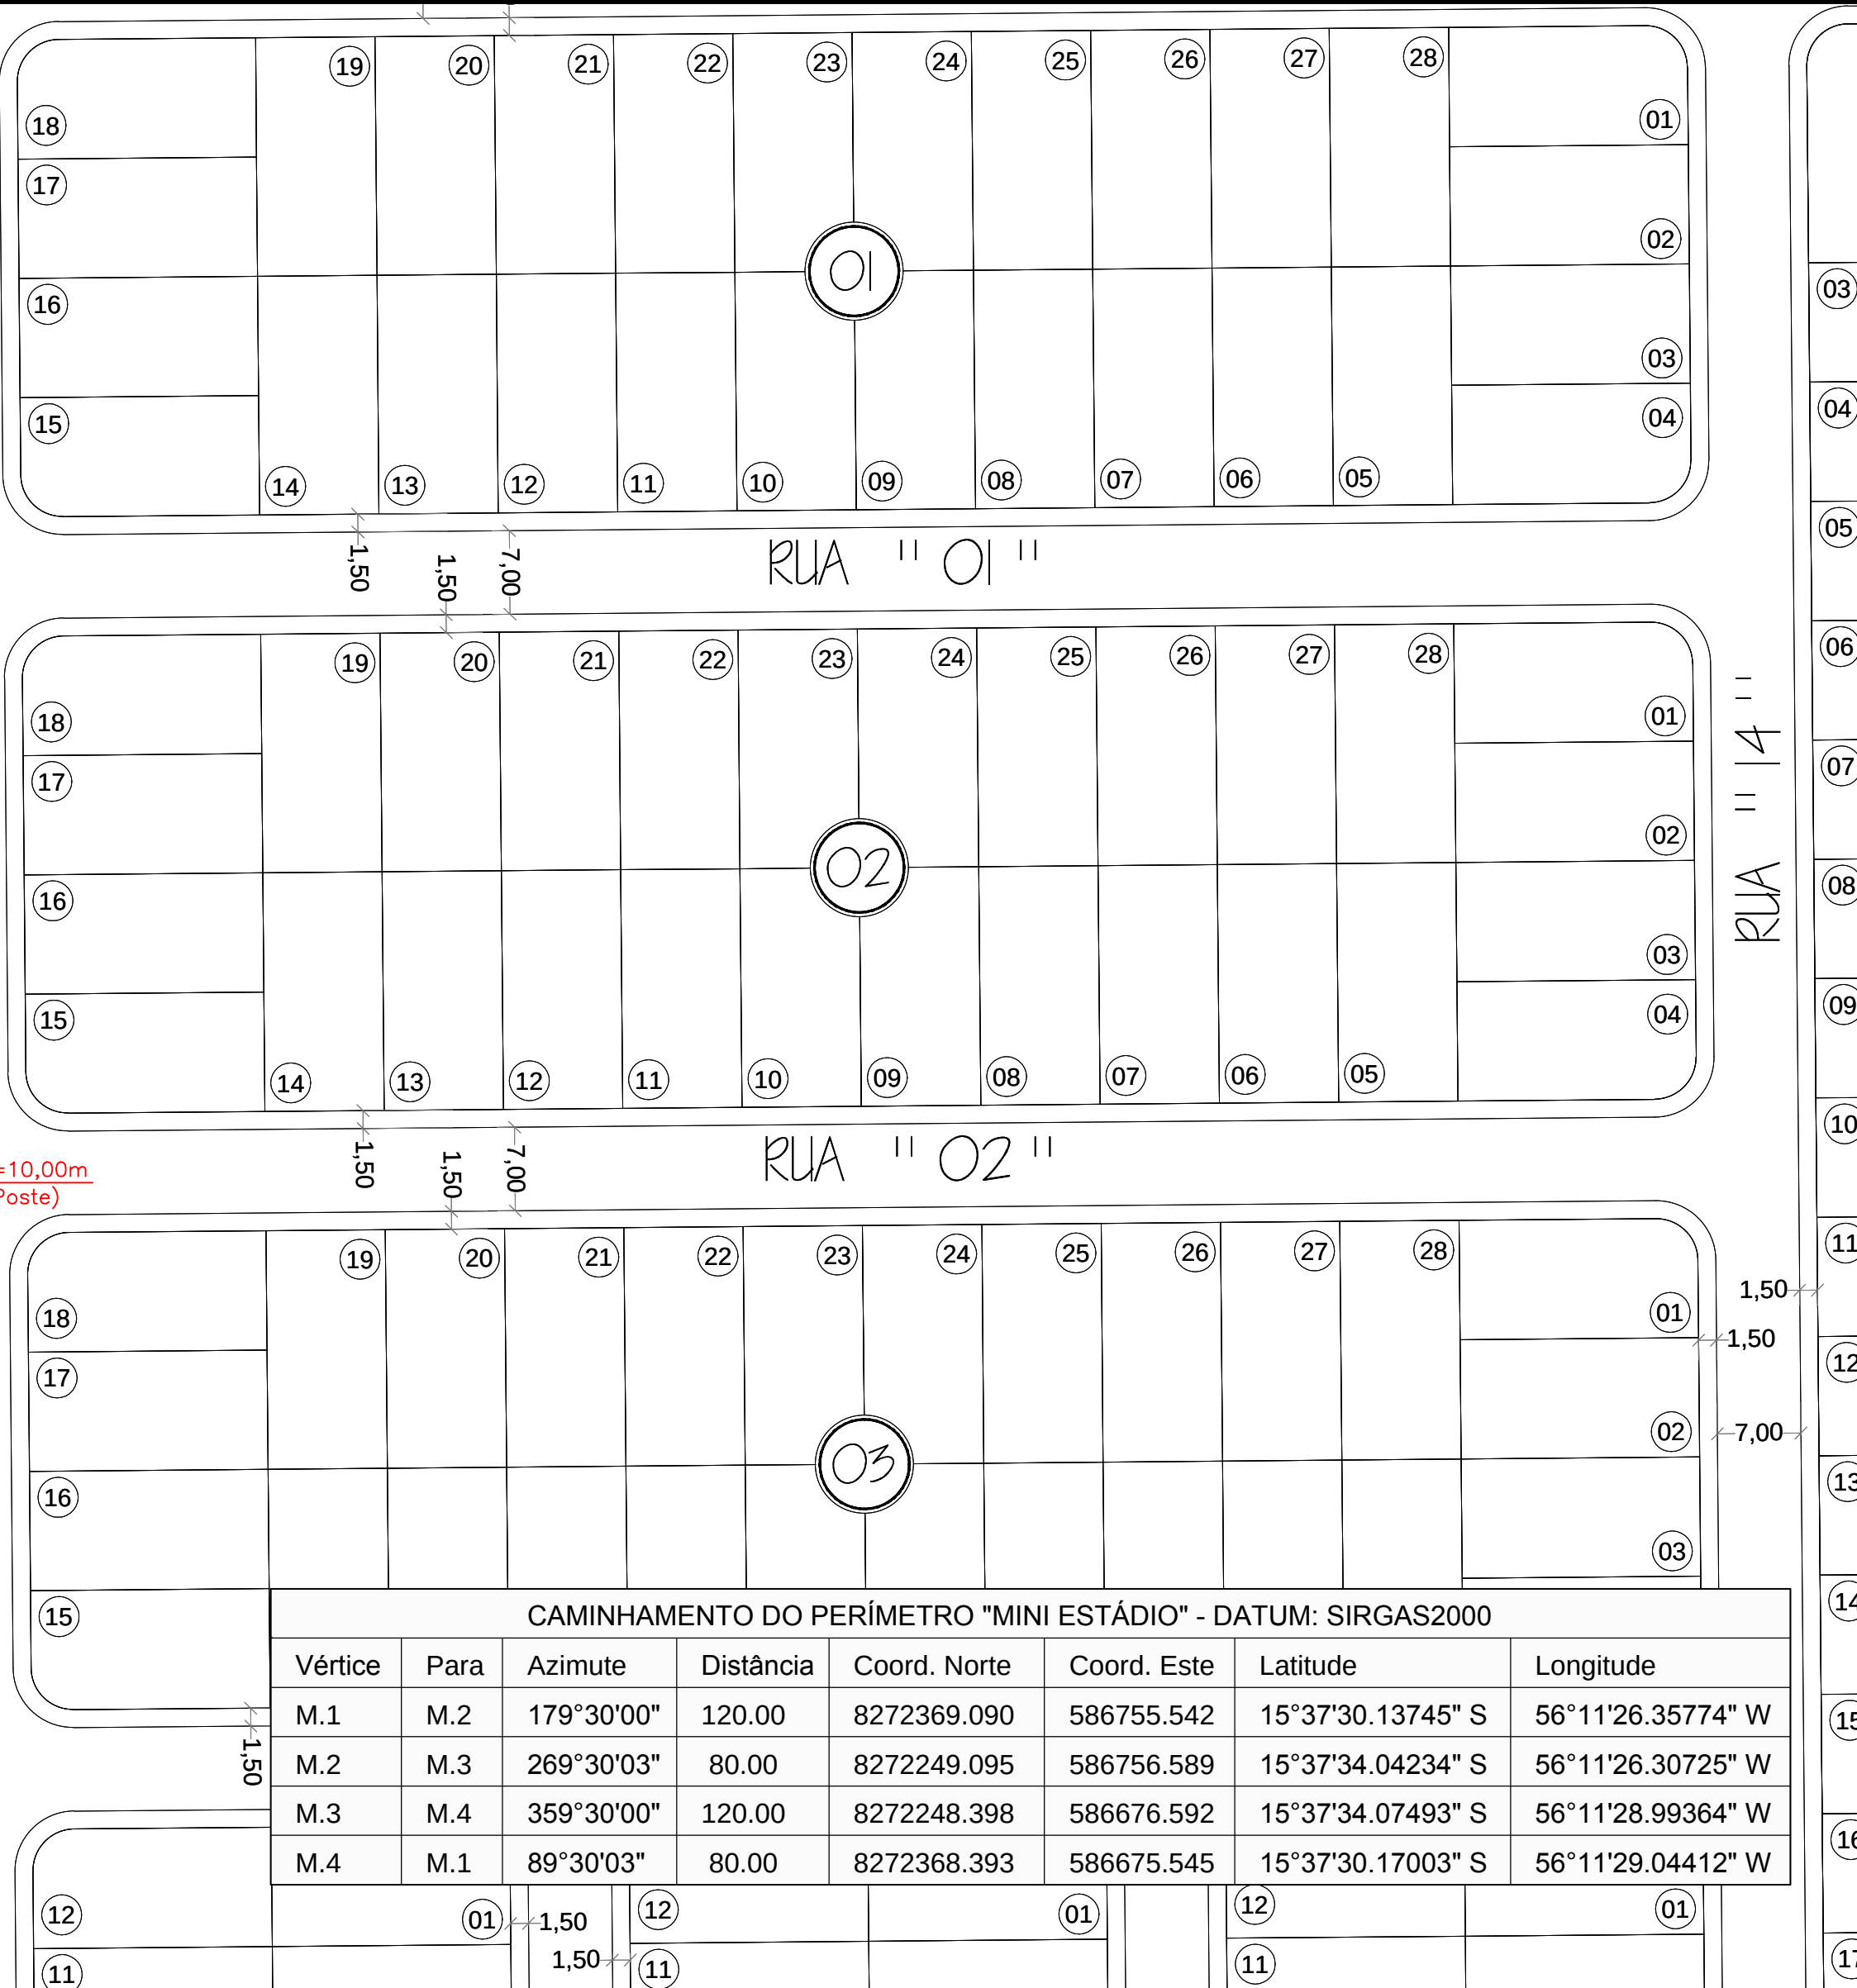

CAMINHAMENTO DO PERÍMETRO "MINI ESTÁDIO" - DATUM: SIRGAS2000							
Vértice	Para	Azimute	Distância	Coord. Norte	Coord. Este	Latitude	Longitude
M.1	M.2	179°30'00"	120.00	8272369.090	586755.542	15°37'30.13745" S	56°11'26.35774" W
M.2	M.3	269°30'03"	80.00	8272249.095	586756.589	15°37'34.04234" S	56°11'26.30725" W
M.3	M.4	359°30'00"	120.00	8272248.398	586676.592	15°37'34.07493" S	56°11'28.99364" W
M.4	M.1	89°30'03"	80.00	8272368.393	586675.545	15°37'30.17003" S	56°11'29.04412" W

01	1,50	12	01	12	01
1,50	11	11	11	11	11

PREFEITURA MUNICIPAL
DE VÁRZEA GRANDE

Secretaria de Desenvolvimento Urbano
Econômico e Turismo.

ASSUNTO: **LEVANTAMENTO PLANIALTIMÉTRICO**

REQUERENTE: **SECRETARIA DE EDUCAÇÃO**

IMÓVEL: **MINI ESTÁDIO**

LOCAL: **RESIDENCIAL SOLARIS DO TARUMÃ**

ÁREA : **9.600,00m²**

PERÍMETRO: **400,00m**

DATA: **DEZEMBRO / 2018**

ESCALA: **1 / 750**

FOLHA: **01 / 01**

OBS: **CONFORME PLANTA GERAL DO LOTEAMENTO
E LEVANTAMENTO PLANIALTIMÉTRICO**

RESP. TÉCNICO:

Deivison A. Ferreira
Ger. Topografia e Inf. Geográfica