


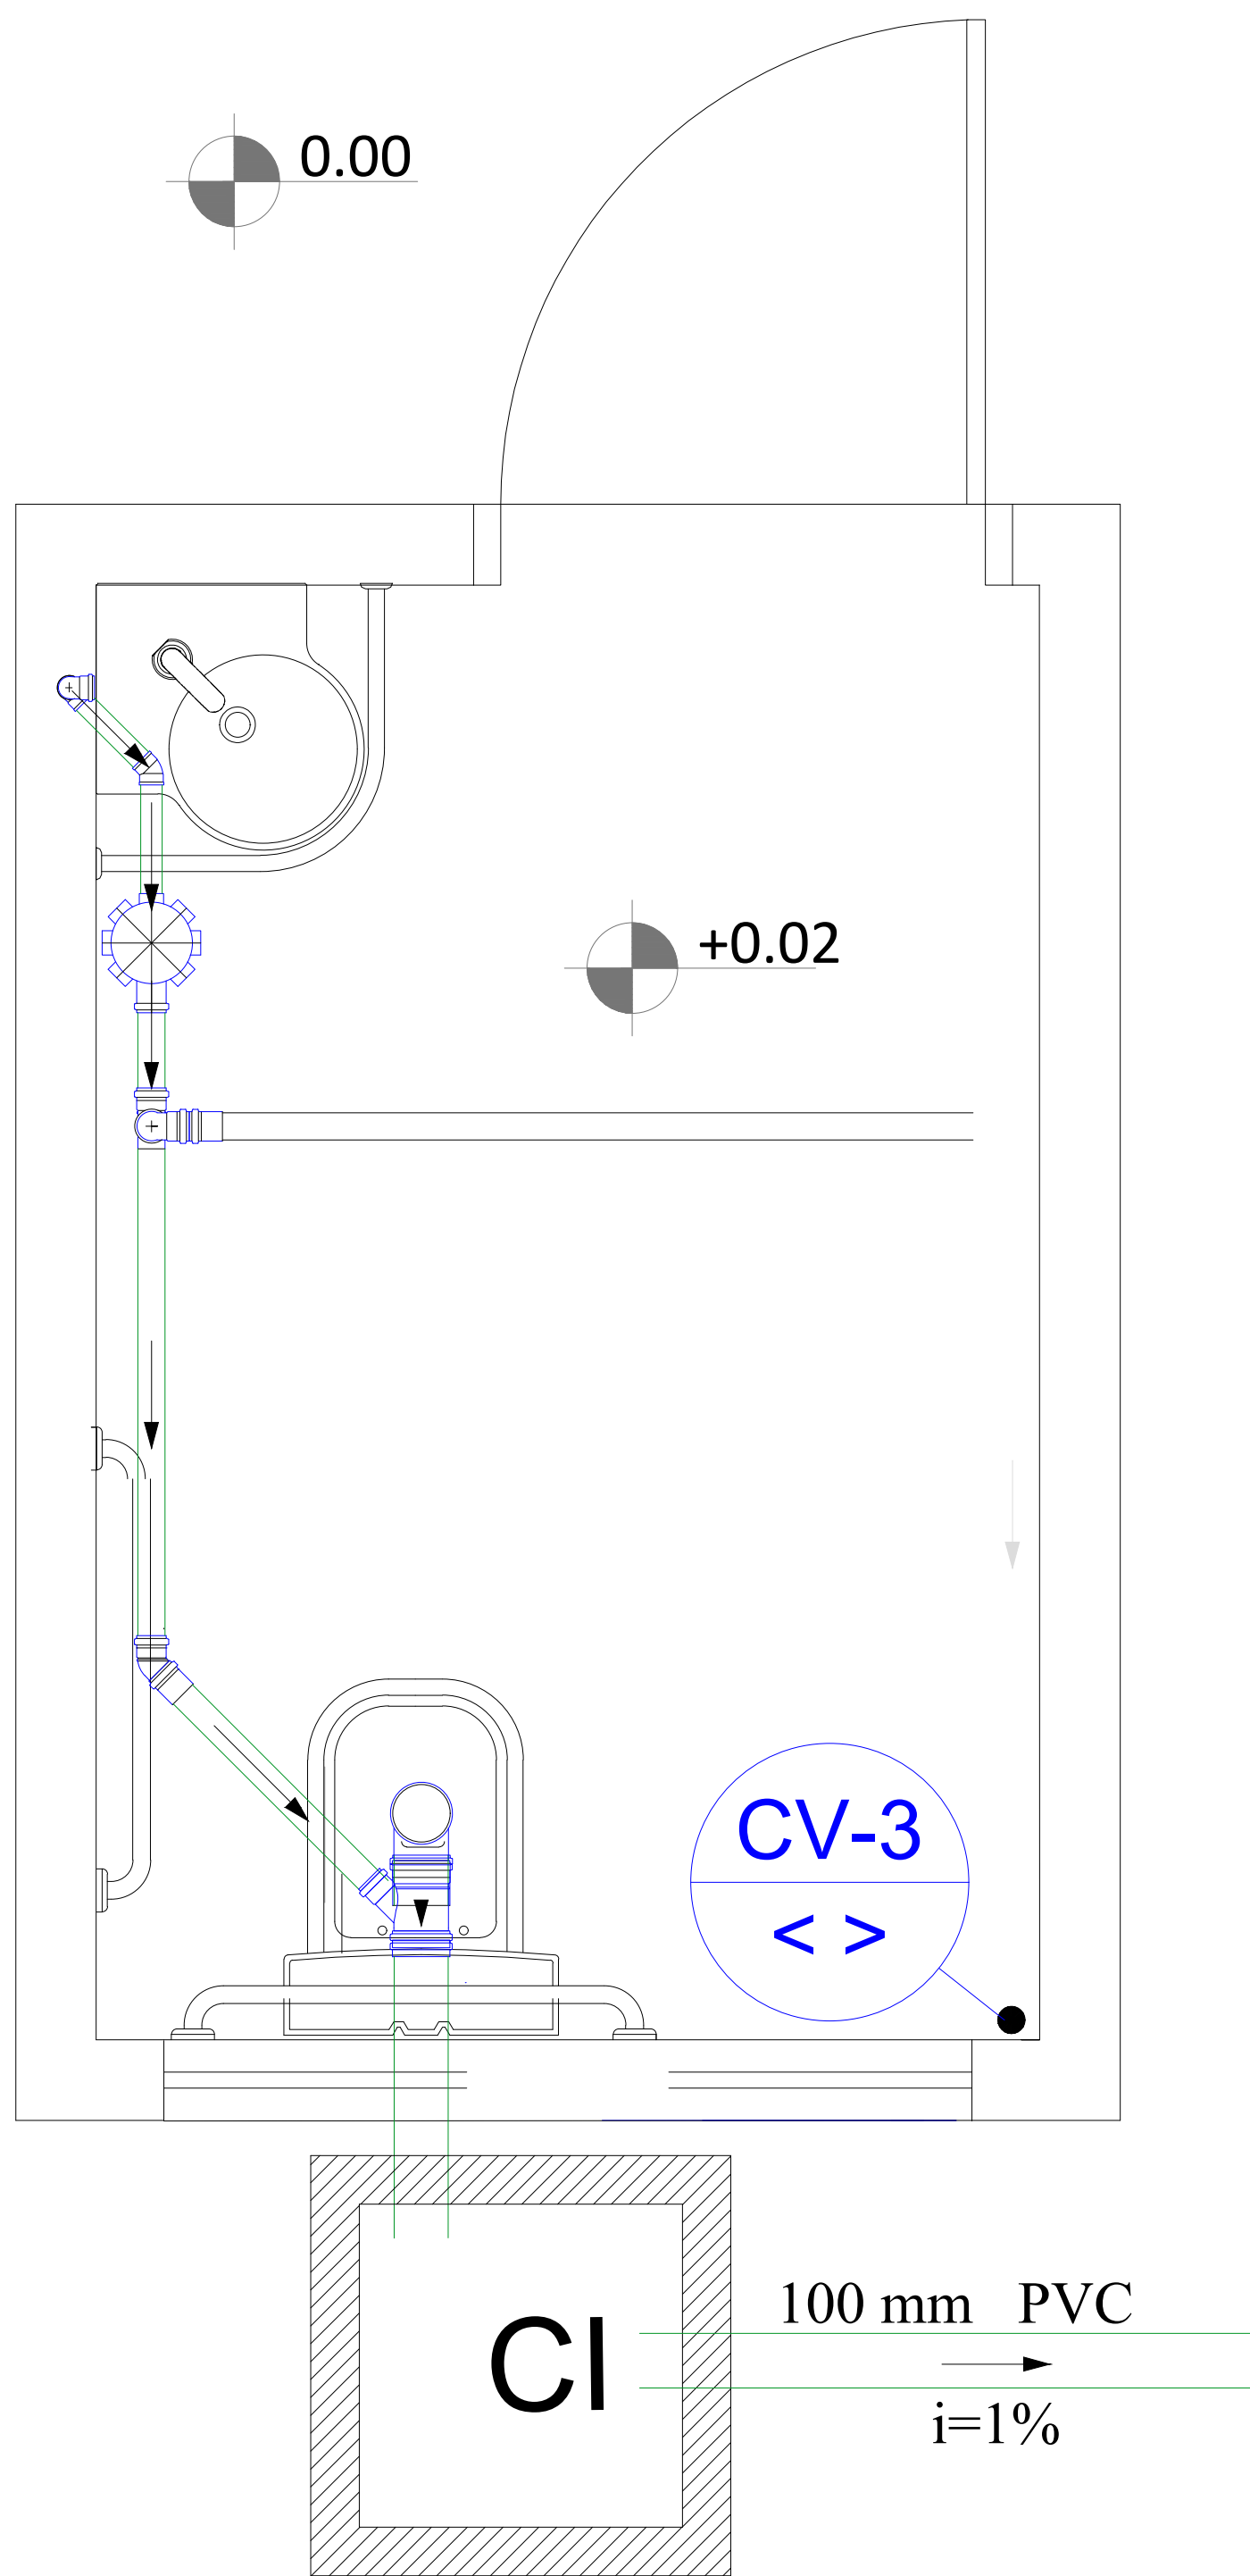

SANITÁRIO PCD
Esc: 1/25

Legenda detalhada	
	Caixa Sifonada
	PVC Acessórios
	Caixa sifonada 150x150x50 1pç
	Caixas Inspeção Esgoto Sifonada
	Caixas de Passagem
	Caixa de inspeção de esgoto sifonada CES- 60x60 cm 1pç

	Lavatório Residencial com sifão
	PVC Acessórios
	Sifão de copo p/ pia e lavatório 1" - 1.1/2" 1pç
	Válvula p/ lavatório e tanque 1" 1pç
	PVC Esgoto
	Curva 90 curta 40 mm 1pç
	Joelho 90 c/anel p/ esgoto secundário 40 mm - 1.1/2" 1pç
	Tubo rígido c/ ponta lisa 40 mm 0.6m
	Ramais de Ventilação
	PVC Esgoto
	Joelho 90 50 mm 1pç
	Tê sanitário 50 mm -50 mm 1pç
	Vaso Sanitário c/ curva 90°
	PVC Esgoto
	Curva 90 curta 100 mm 1pç

LISTA DE MATERIAIS
Esc: SEM

Legenda	
	Caixa Sifonada
	Caixas Inspeção Esgoto Sifonada
	Chuveiro Coletivo
	Joelho 45
	Joelho 90
	Junção simples
	Lavatório Residencial com sifão
	Ramais de Ventilação
	Vaso Sanitário c/ curva 90°

	Chuveiro Coletivo
	PVC Acessórios
	Ralo sifonado alt. reg. saída 40 100 mm - 40 mm 1pç
	PVC Esgoto
	Curva 90 curta 40 mm 1pç
	Joelho 45 50 mm 1pç
	PVC Esgoto
	Joelho 90 50 mm 1pç
	Junção simples 100 mm - 50 mm 1pç



PREFEITURA MUNICIPAL DE
VÁRZEA GRANDE
amar - cuidar - acreditar

PREFEITURA MUNICIPAL DE VÁRZEA GRANDE

Av. Castelo Branco, Espaço Municipal, 2500 - Centro Sul, Várzea Grande/MT
CEP 78125-700 - Fone/Fax: 65 3688 8000

PROJETO:
MINI ESTÁDIO JOSÉ CARLOS DE GUIMARÃES
OBRA:
CONSTRUÇÃO DE MINI ESTÁDIO

LOCALIZAÇÃO:
RUA 11 RESIDENCIAL SOLARIS DO TARUMÃ
ASSUNTO:
SANITÁRIO
UNIDADE:
METRO

AUTOR DO PROJETO:
DIOGO FRANCISCO ZANINI
ENGENHEIRO CIVIL
CREA-MT 042355
DESENHO:
MARIA LUCIA DE MEDEIROS LACERDA DE OLIVEIRA
ARQUITETA E URBANISTA
CAU-MT 90873-8
ESCALA:
INDICADA
DATA:
30/11/2018

ÁREAS:
ÁREA TOTAL TERRENO: 9.725,84M²
ÁREA CAMPO DE FUTEBOL: 4.500M²

FOLHA N°
03/03