


Lista de Materiais		
Aparelho		
Bebedouro	25mmx 1/2"	2 pç
Torneira de Pia de Cozinha	25mm - 3/4"	3 pç
Torneira de Tanque de Lavar	25mmx 3/4"	1 pç
Torneira de lavatório	25 mm - 1/2"	9 pç
Vaso Sanitário p/ Válvula de Descarga de 1 1/2"	40mm - 1 1/2"	11 pç
Metais		
Registro bruto de gaveta industrial	2 1/2"	1 pç
Registro de gaveta bruto ABNT	1 1/2"	11 pç
2"	2"	1 pç
3/4"	3/4"	6 pç
Válvula de descarga baixa pressão	1 1/2"	11 pç
PVC Acessórios		
Bolsa de ligação p/ vaso sanitário	1 1/2"	11 pç
Engate flexível plástico	1/2 - 30cm	11 pç
Tubo de descarga VDE.	38 mm	11 pç
Tubo de ligação latão cromado c/ canopla p/ vaso Sa.	38 mm	11 pç
PVC rígido soldável		
Adapt sold c/ flange fixo p cx. d'água	60 mm - 2"	1 pç
Adapt sold, c/ flange livre p/ cx. d'água	50 mm - 1 1/2"	1 pç
60 mm - 2"	60 mm - 2"	1 pç
75 mm - 2 1/2"	75 mm - 2 1/2"	2 pç
Adapt sold curto c/bolsa-rosca p registro	25 mm - 3/4"	12 pç
50 mm - 1 1/2"	50 mm - 1 1/2"	33 pç
60 mm - 2"	60 mm - 2"	2 pç
75 mm - 2 1/2"	75 mm - 2 1/2"	2 pç
Bucha de redução sold. curta	60 mm - 50 mm	11 pç
75 mm - 60 mm	75 mm - 60 mm	1 pç
Bucha de redução sold. longa	60 mm - 25 mm	2 pç
Curva 45 soldável	75 mm	2 pç
Curva 90 soldável	60 mm	4 pç
60 mm	60 mm	4 pç
75 mm	75 mm	4 pç
Joelho 90° soldável	25 mm	8 pç
50 mm	50 mm	11 pç
60 mm	60 mm	2 pç
Tubos	25 mm	33,84 m
50 mm	50 mm	76,15 m
60 mm	60 mm	22,29 m
75 mm	75 mm	42,70 m
Tê 90 soldável	25 mm	5 pç
60 mm	60 mm	10 pç
Tê de redução 90 soldável	50 mm - 25 mm	5 pç
75 mm - 60 mm	75 mm - 60 mm	1 pç
PVC soldável azul c/ bucha latão		
Joelho 90° soldável com bucha de latão	25 mm - 3/4"	3 pç
Joelho de redução 90° soldável com bucha de latão	25 mm - 1/2"	9 pç
Tê red. 90 sold c/ bucha latão B central	25 mm - 1/2"	2 pç
Tê sold c/ bucha latão bolsa central	25 mm - 3/4"	1 pç

Legenda	
	Registro bruto gaveta ABNT c/PVC soldável - RG
	Registro bruto gaveta Industrial c/PVC soldável - RG
	Válvula de descarga c/PVC soldável - VD

Legenda das indicações	
BE	Bebedouro com joelho de 90° - 25 mm - 1/2"
LV	Lavatório com joelho de 90° - 25 mm - 1/2"
PIA	Pia de cozinha com Te de 90° - 25 mm - 3/4"
RG	Registro bruto gaveta ABNT c/PVC soldável - 1 1/2"
TLR	Tanque de lavar com joelho de 90° - 25 mm - 3/4"
VD	Válvula de descarga c/PVC soldável - 1 1/2"
VS	Vaso Sanitário com válvula de descarga - 1 1/2"

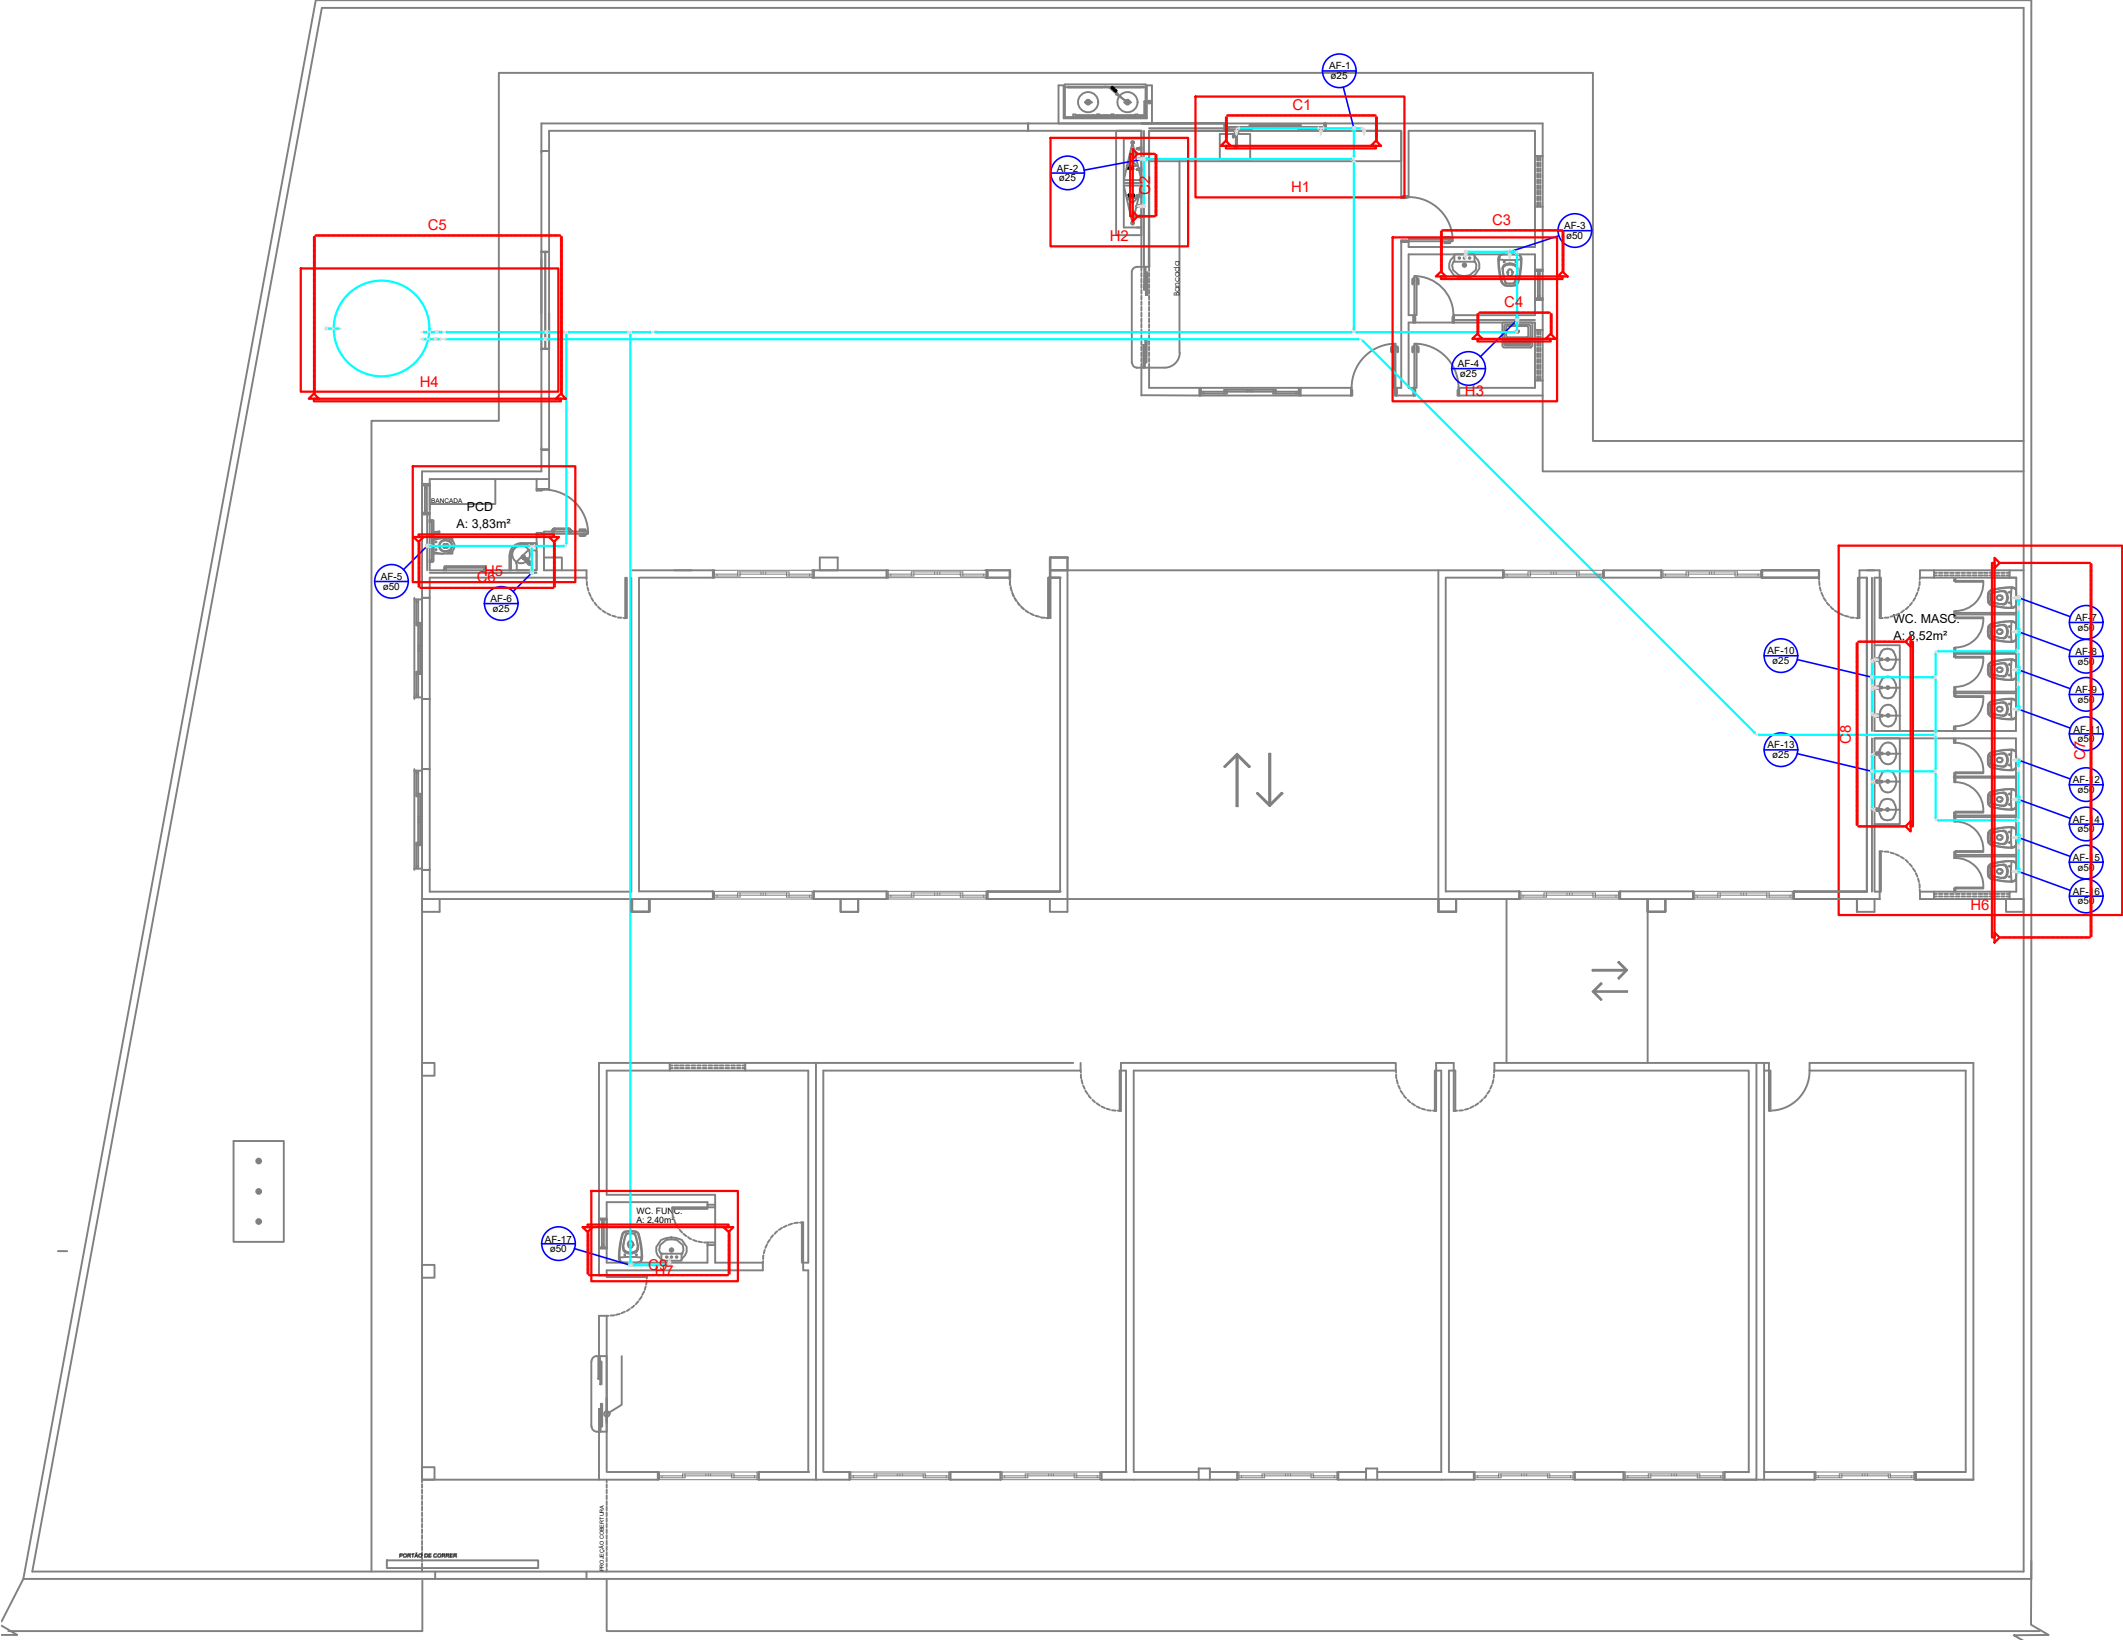

## PLANTA DE ÁGUA FRIA

ESC: 1/300



PREFEITURA MUNICIPAL DE  
**VÁRZEA GRANDE**  
MAIS TRABALHO. NOVAS CONQUISTAS.

## PREFEITURA MUNICIPAL DE VÁRZEA GRANDE

Av. Castelo Branco, Espaço Municipal, 2500 - Centro Sul, Várzea Grande/MT  
CEP 78125-700 - Fone/Fax: 65 3688 8000

PROJETO:  
PROJETO DE ARQUITETURA  
EMEB "JUELVINIA MONTEIRO DE OLIVEIRA"

OBRA:  
REFORMA E AMPLIAÇÃO

LOCALIZAÇÃO: RUA PRINCIPAL BAIRRO: ENGORDADOR  
VÁRZEA GRANDE MATO GROSSO

ASSUNTO:  
PROJETO ÁGUA

UNIDADE:  
METRO

AUTOR DO PROJETO:

FOUAD BASSIM CHOKR  
ENGENHEIRO CIVIL CREA-MT 045144

ESCALA:  
INDICADA

DATA:  
FEVEREIRO/2021

ÁREA TERRENO: 1.124,38m²  
ÁREA CONSTRUÍDA: 721,15m²  
ÁREA DE DEMOLIÇÃO: 141,69m²  
ÁREA DE AMPLIAÇÃO: 207,98m²  
ÁREA TOTAL CONSTRUÍDA: 929,13m²  
ÁREA PERMEÁVEL: 261,15m²  
TAXA DE PERMEABILIDADE: 22,23%

FOLHA Nº

01/08