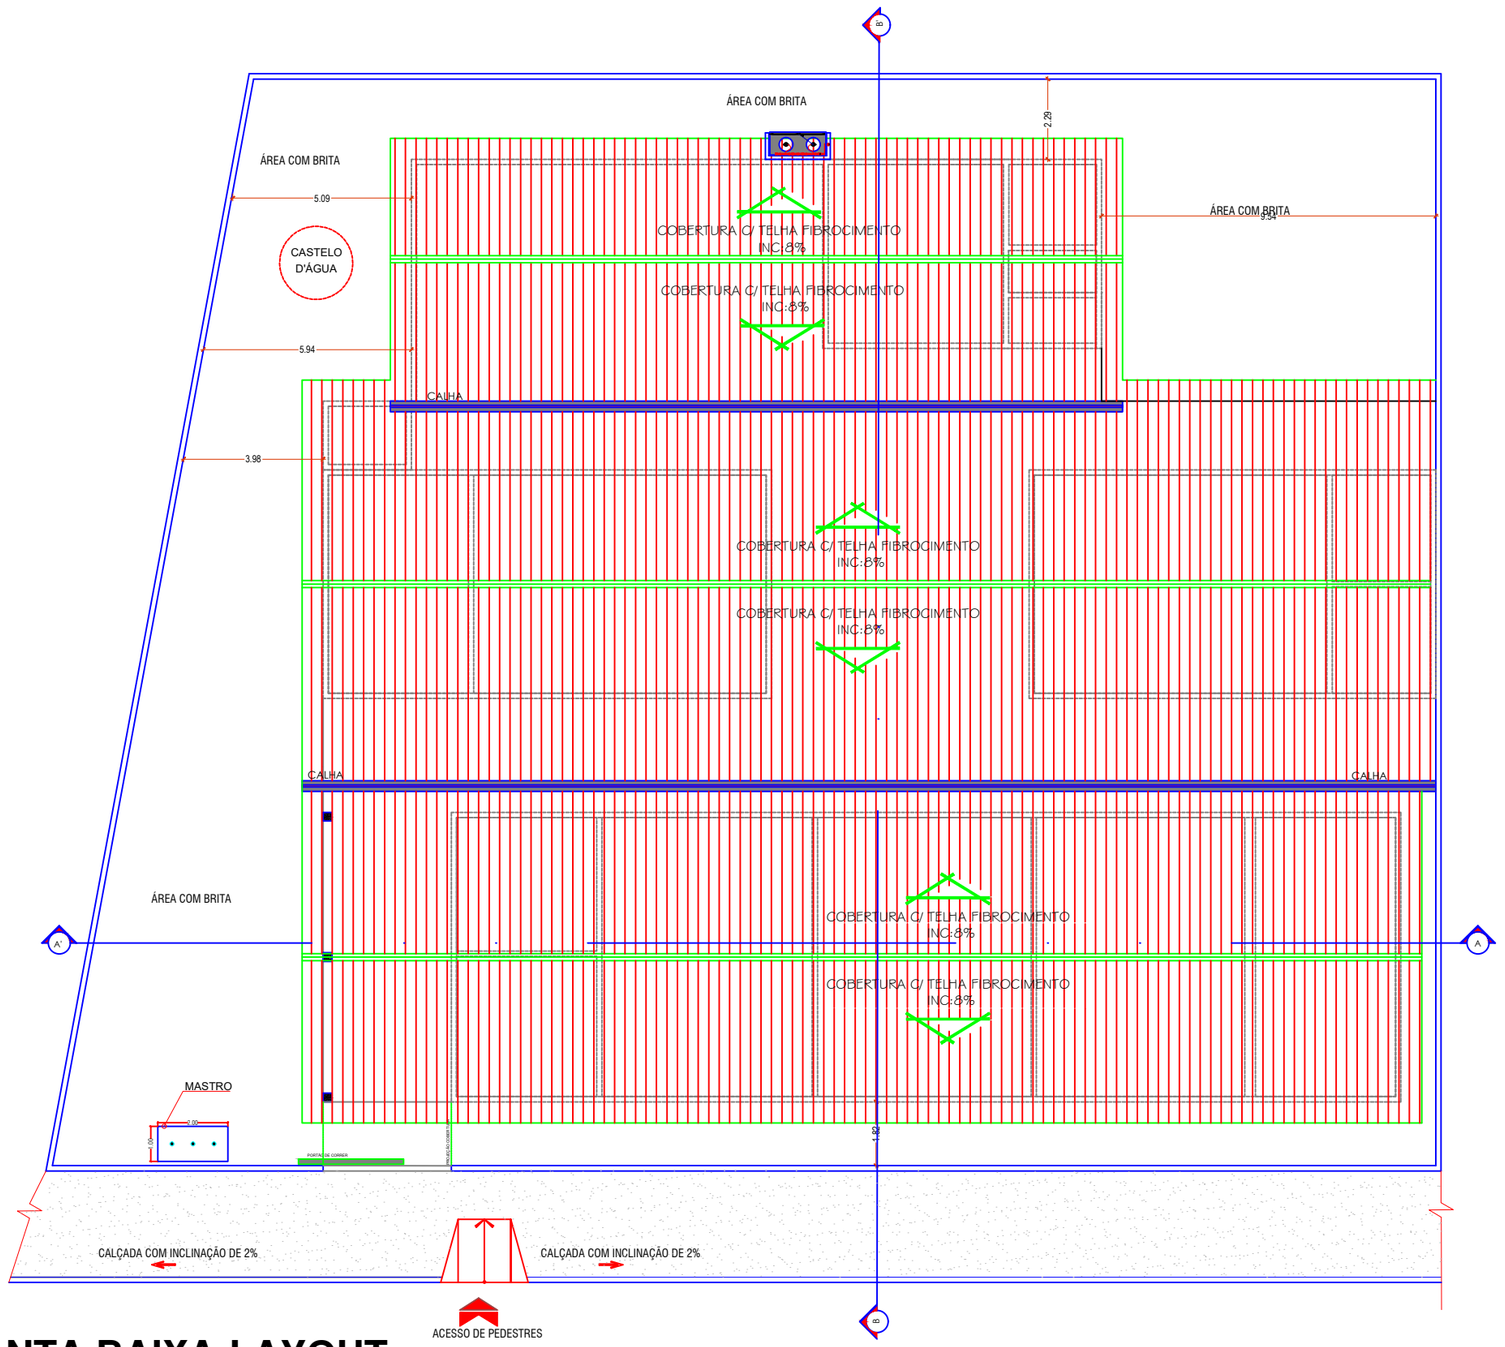


| | LEGENDA: |
|---|---|
| | CONSTRUÇÃO COBERTURA COM PERCENTUAL DE INC. DE 8% |
| 01. | COBERTURA<br>TELHA FIBROCIMENTO -<br>ÁREA= (789,234*1,005)= 793,17m² |

# PLANTA BAIXA-LAYOUT

**ESC: 1/175**

PREFEITURA MUNICIPAL DE VÁRZEA GRANDE
MAIS TRABALHO. NOVAS CONQUISTAS.

# PREFEITURA MUNICIPAL DE VÁRZEA GRANDE

Av. Castelo Branco, Espaço Municipal, 2500 - Centro Sul, Várzea Grande/MT
CEP 78125-700 - Fone/Fax: 65 3688 8000

**PROJETO:** PROJETO DE ARQUITETURA
EMEB "JUVELINIA MONTEIRO DE OLIVEIRA"

**OBRA:** REFORMA E AMPLIAÇÃO

**LOCALIZAÇÃO:** RUA PRINCIPAL BAIRRO: ENGORDADOR
VÁRZEA GRANDE MATO GROSSO

**ASSUNTO:** PROJETO ARQUITETURA

**UNIDADE:** METRO

**ESCALA:** INDICADA

**DATA:** FEVEREIRO/2021

**AUTOR DO PROJETO:**

FOUAD BASSIM CHOKR
ENGENHEIRO CIVIL CREA-MT 045144

**ÁREAS:**

| |
|---|
| ÁREA TERRENO:1.124,38m² |
| ÁREA CONSTRUÍDA: 721,15m² |
| ÁREA DE DEMOLIÇÃO: 141,69m² |
| ÁREA DE AMPLIAÇÃO: 207,98m² |
| ÁREA TOTAL CONSTRUÍDA: 929,13m² |
| ÁREA PERMEÁVEL: 261,15m² |
| TAXA DE PERMEABILIDADE: 22,23% |

**FOLHA N°** 10/17