

Legenda

Rede com condutores nus existente 13,8[kV]

Rede compacta projetada 13,8[kV]

Rede baixa tensão existente

Poste DT Existente

Poste DT Projetado

Transformador Existente

Transformador Projetado

Para-Raio Existente


Para-Raio Projetado

Chave Fusível Existente

Chave Fusível Projetada

Aterramento Existente

Aterramento Projetado

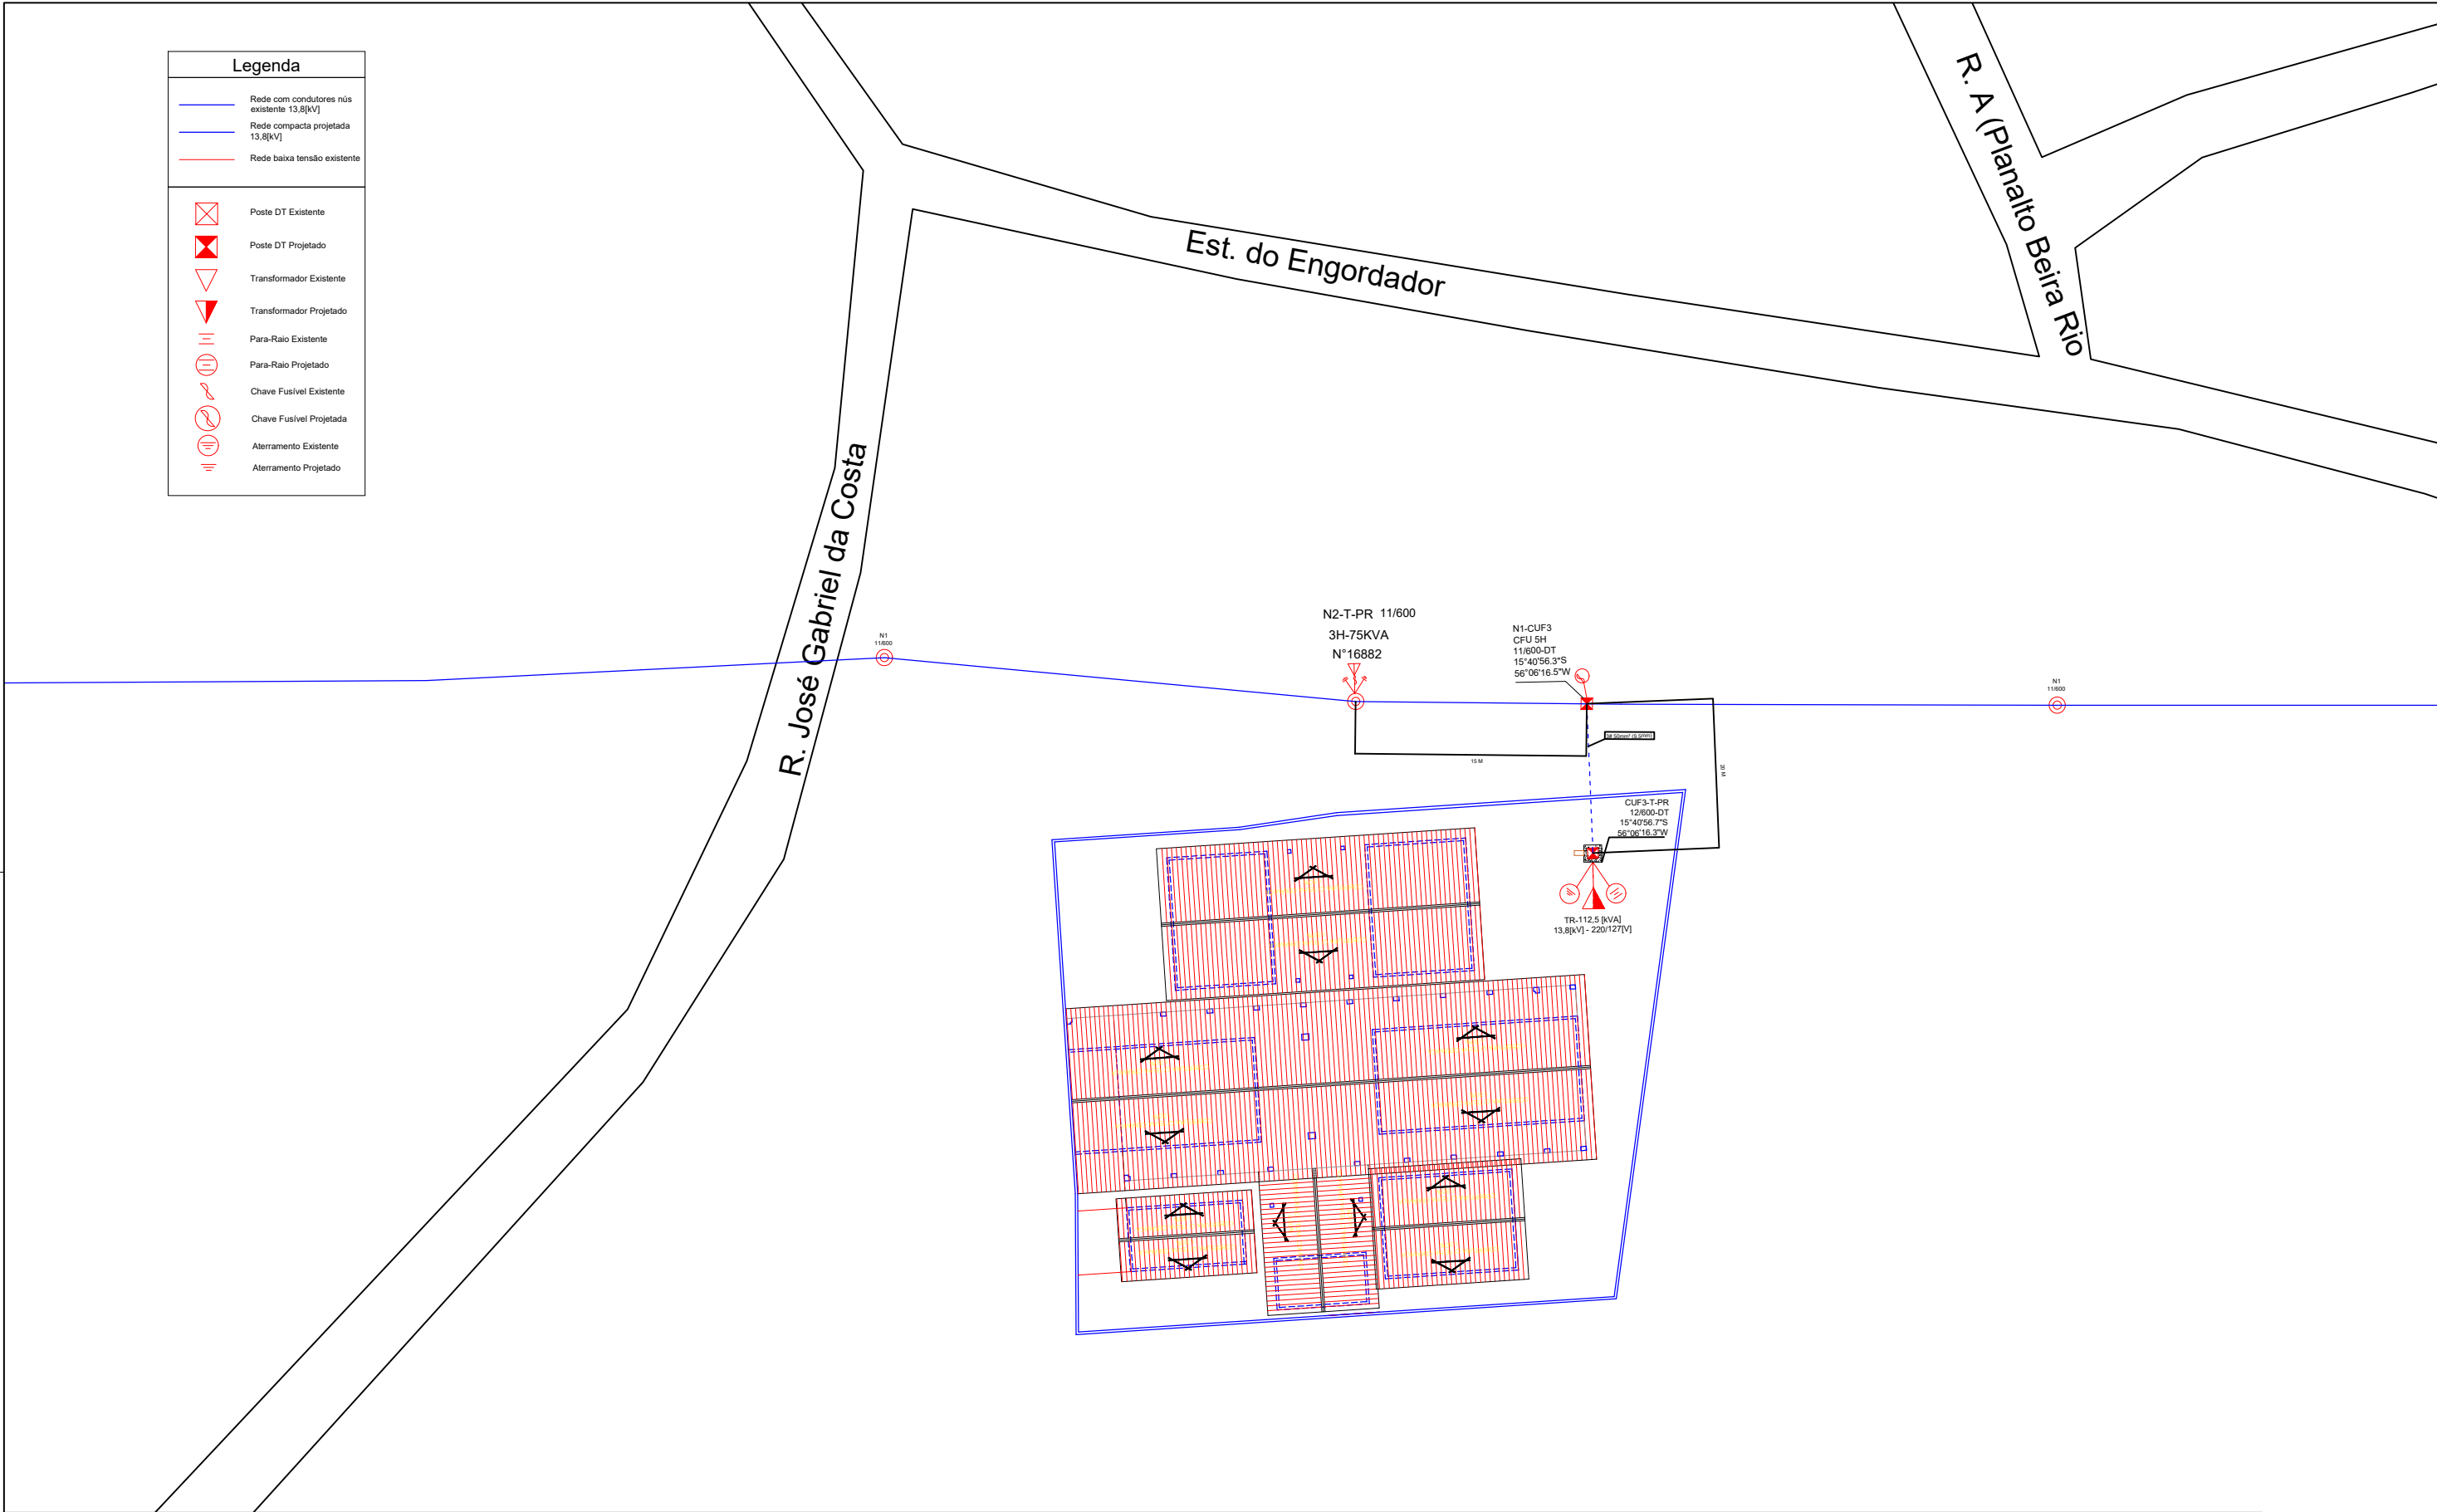

PREFEITURA MUNICIPAL DE
VÁRZEA GRANDE
MAIS TRABALHO. NOVAS CONQUISTAS.

PREFEITURA MUNICIPAL DE VÁRZEA GRANDE

Av. Castelo Branco, Espaço Municipal, 2500 - Centro Sul, Várzea Grande/MT
CEP 78125-700 - Fone/Fax: 65 3688 8000

PROJETO:
PROJETO POSTO DE TRANSFORMAÇÃO DA
EMEB "JUVENÍLIA MONTEIRO DE OLIVEIRA"

OBRA: REFORMA E AMPLIAÇÃO

LOCALIZAÇÃO:
RUA PRINCIPAL BAIRRO: ENGORDADOR - VG

ASSUNTO:

PLANTA BAIXA

UNIDADE:

METRO

AUTOR DO PROJETO:

ESCALA:

S/ESCALA

DATA:

FEV/2021

ÁREA TERRENO:1.124,38m²
ÁREA CONSTRUÍDA: 721,15m²
ÁREA DE DEMOLIÇÃO: 141,69m²
ÁREA DE AMPLIAÇÃO: 207,98m²
ÁREA TOTAL CONSTRUÍDA: 929,13m²
ÁREA PERMEÁVEL: 261,15m²
TAXA DE PERMEABILIDADE: 22,23%

FOLHA Nº

01/04