
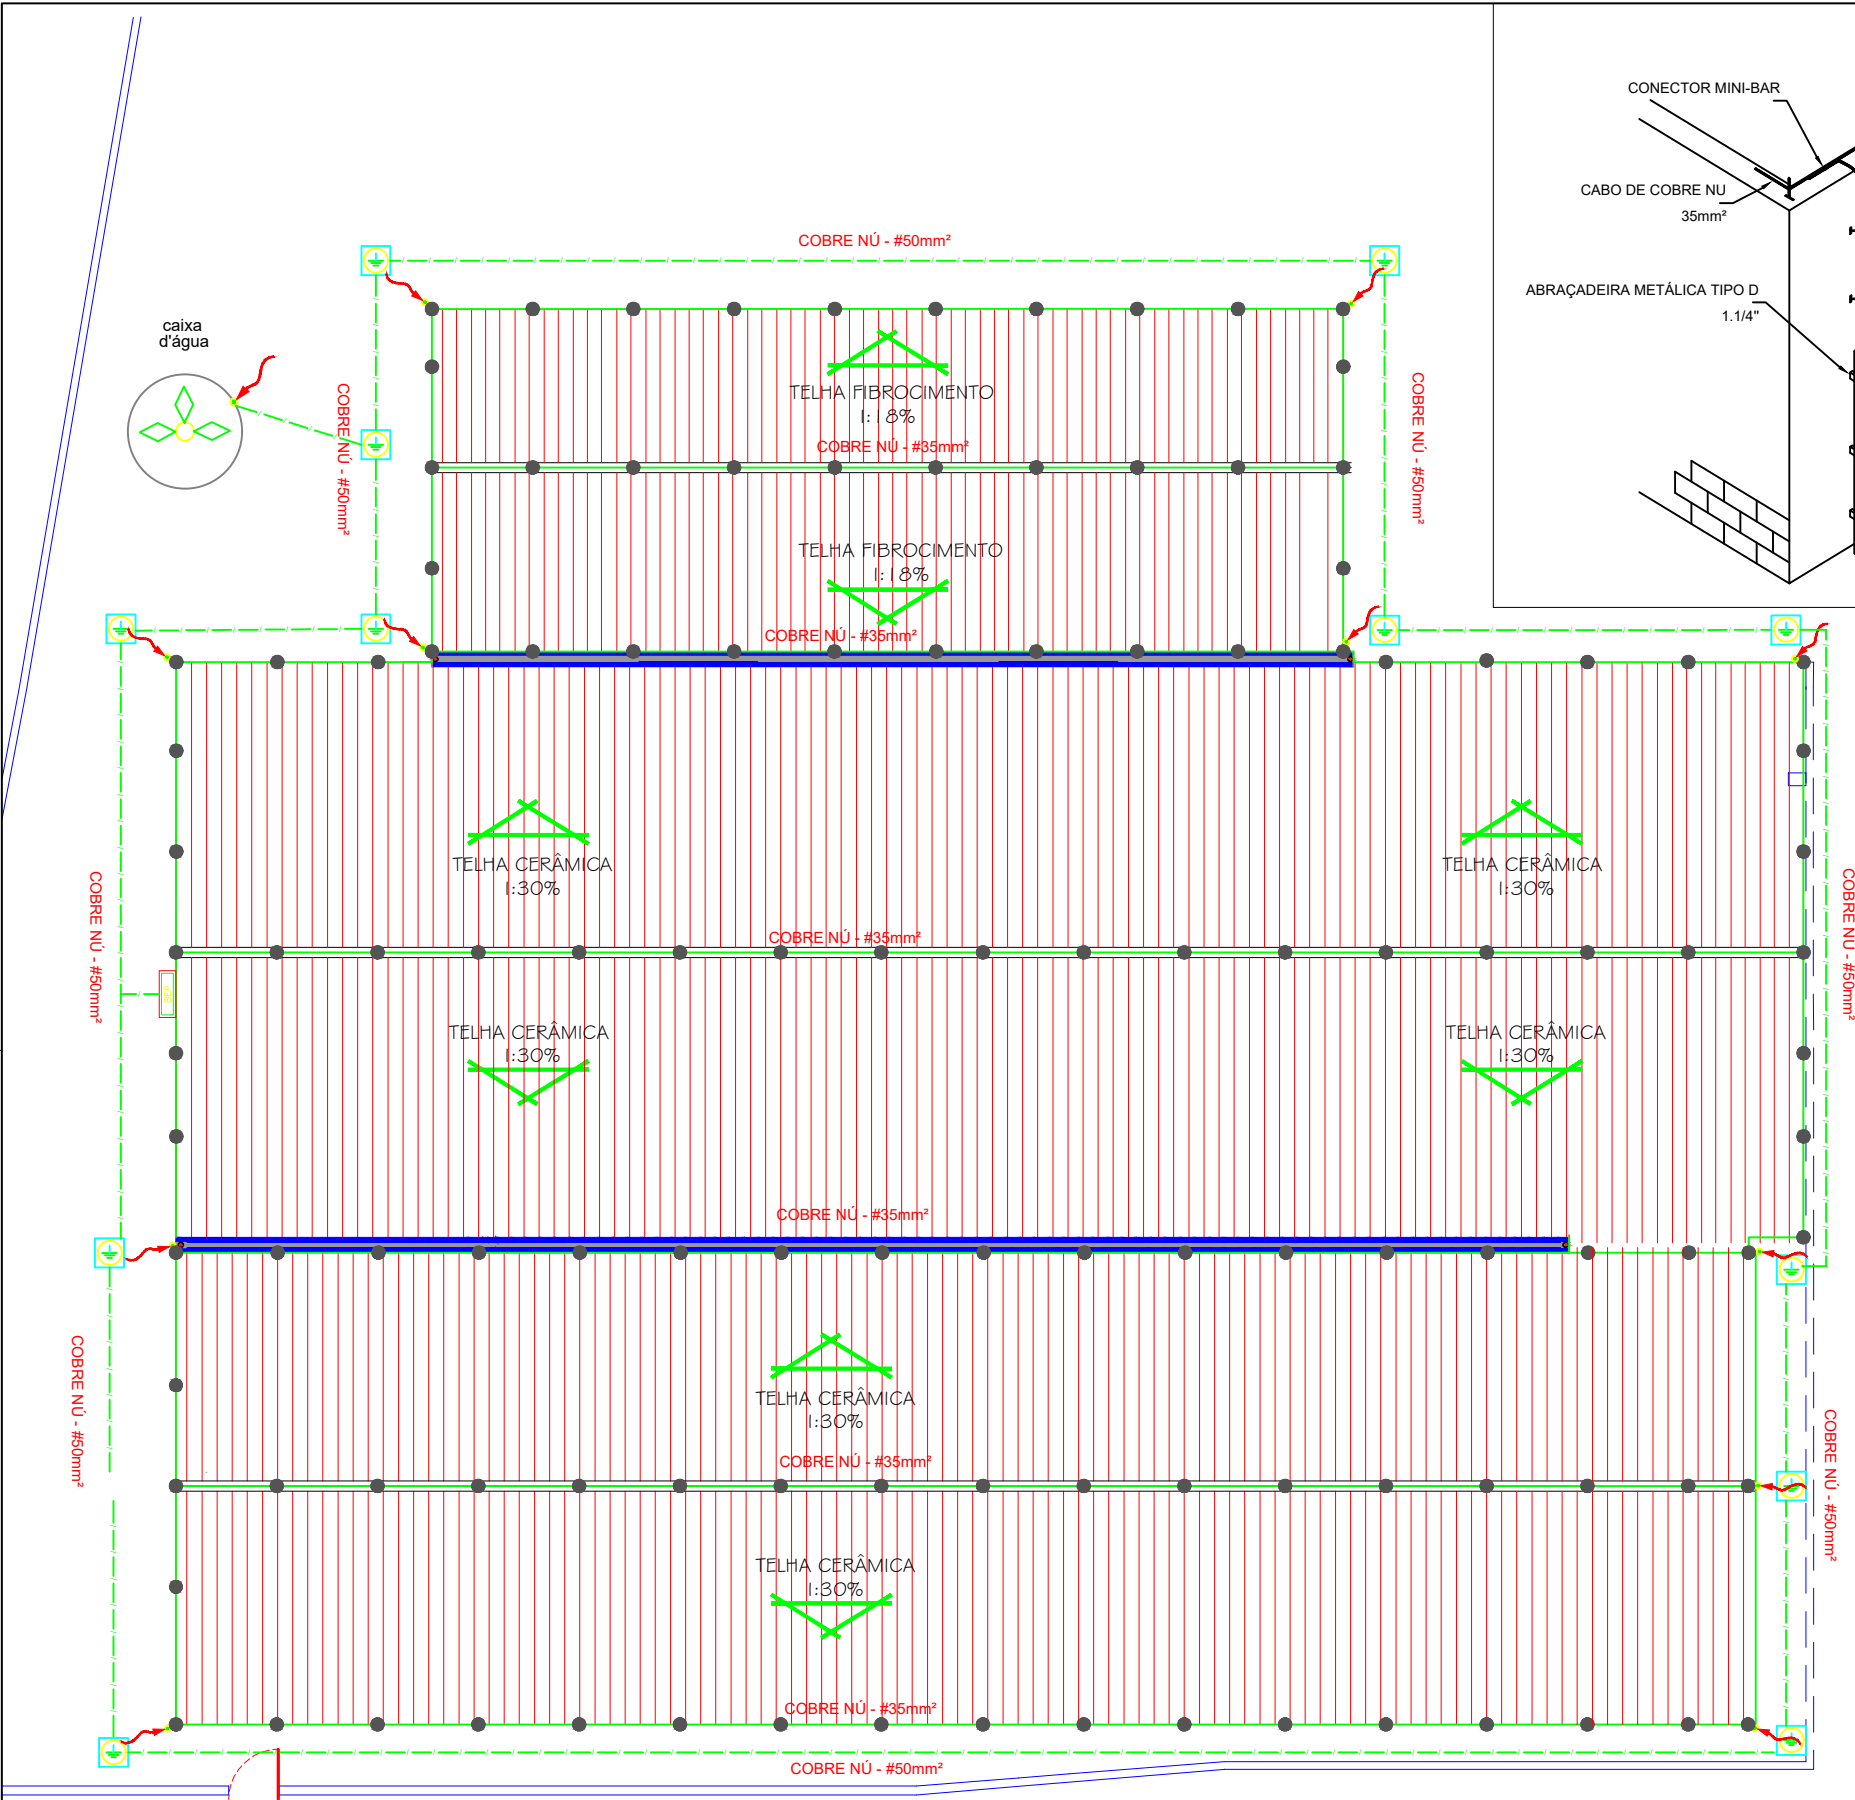


| Legenda |   |
|---------|---|
|         | Caixa de inspeção tipo solo em PVC com tampa de ferro fundido e haste de aterramento em aço com 3,00m de comprimento e DN = 5/8", revestida com baixa camada de cobre |
|         | Haste de aterramento em aço com 3,00m de comprimento e DN = 5/8", revestida com baixa camada de cobre   |
|         | Suporte isolador para cordoalha de cobre  |
|         | Terminal aéreo - DN 100mm - Altura 600mm  |
|         | Descidas do SPDA através do cabo de cobre nú 50mm², afastado da alvenaria com suportes isoladores e com eletroduto rígido de PVC 1.1/4" nos últimos 3 metros          |
|         | Captor tipo Franklin 1 descida 300mm  |
|         | Caixa de equalização  |
|         | Cabo de cobre nú - 35mm²  |
|         | Cabo de cobre nú - 50mm²  |

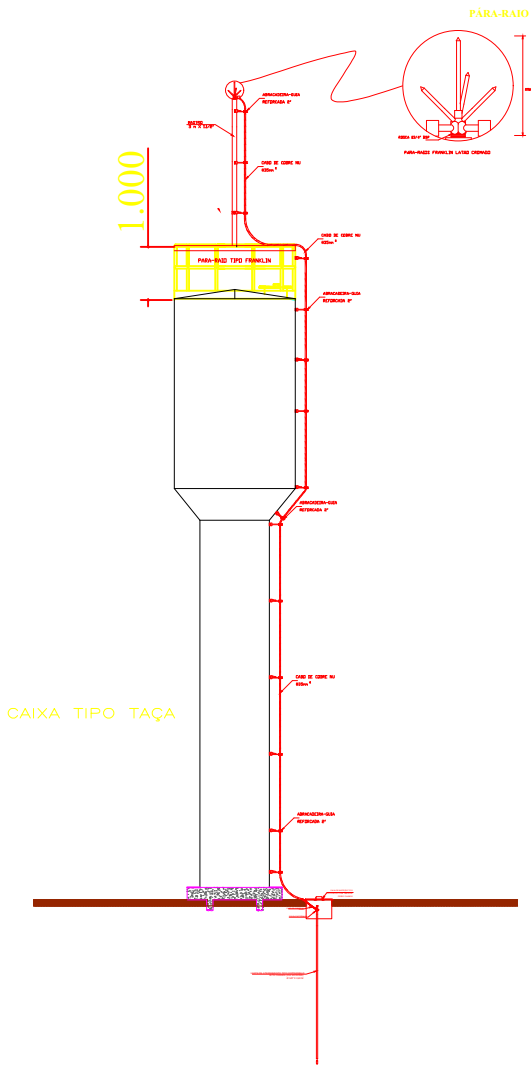

AUTOR DO PROJETO:

FOLHA Nº

ESCALA:

DATA:

1/150

FEV/2021

ÁREA TERRENO:1.124,38m²

ÁREA CONSTRUÍDA: 721,15m²

ÁREA DE DEMOLIÇÃO: 141,69m²

ÁREA DE AMPLIAÇÃO: 207,98m²

ÁREA TOTAL CONSTRUÍDA: 929,13m²

ÁREA PERMEÁVEL: 261,15m²

TAXA DE PERMEABILIDADE: 22,23%

01/01



PREFEITURA MUNICIPAL DE  
**VÁRZEA GRANDE**  
MAIS TRABALHO. NOVAS CONQUISTAS.

## PREFEITURA MUNICIPAL DE VÁRZEA GRANDE

Av. Castelo Branco, Espaço Municipal, 2500 - Centro Sul, Várzea Grande/MT  
CEP 78125-700 - Fone/Fax: 65 3688 8000

PROJETO:

PROJETO SPDA DA  
EMEB "JUVENÍLIA MONTEIRO DE OLIVEIRA"

OBRA:

REFORMA E AMPLIAÇÃO

LOCALIZAÇÃO:

RUA PRINCIPAL BAIRRO: ENGORDADOR - VG

ASSUNTO:

PLANTA BAIXA

UNIDADE:

METRO

AUTOR DO PROJETO:

FOLHA Nº