





01 LOCALIZAÇÃO
S/ESCALA

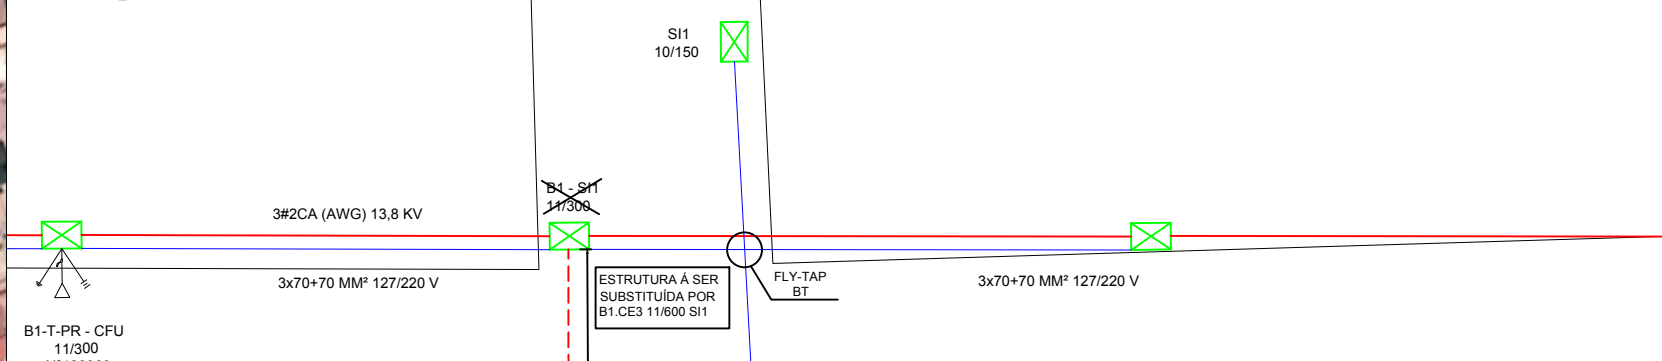


RUA SANTA

SIMBOLOGIA	
	TRANSFORMADOR TRIFÁSICO EXISTENTE
	POSTE DE CONCRETO DUPLO T EXISTENTE
	POSTE DUPLO T COM BASE CONCRETADA PROJETADO
	CABO MULTIPLEXADO EXISTENTE
	CABO DE ALUMINIO NU EXISTENTE
	CABO DE ALUMINIO PROTEGIDO 3#50 (9,5) MM² - PROJETADO
	CHAVE FUSÍVEL A INSTALAR
	TRANSFORMADOR TRIFÁSICO 112,5 KVA 13,8KV/220-127V PROJETADO
	ESTRUTURA À SER REMOVIDA
	POSTE CONCRETO CIRCULAR 11/600 daN PROJETADO

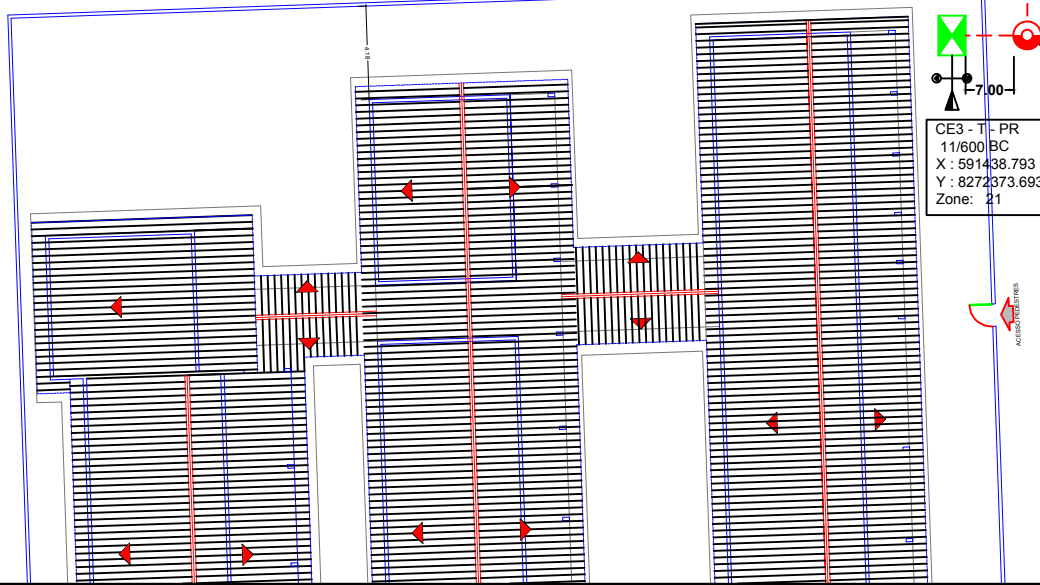

RUA A QUAD

02 PROJETO ELÉTRICO DE MÉDIA TENSÃO
S/ESCALA

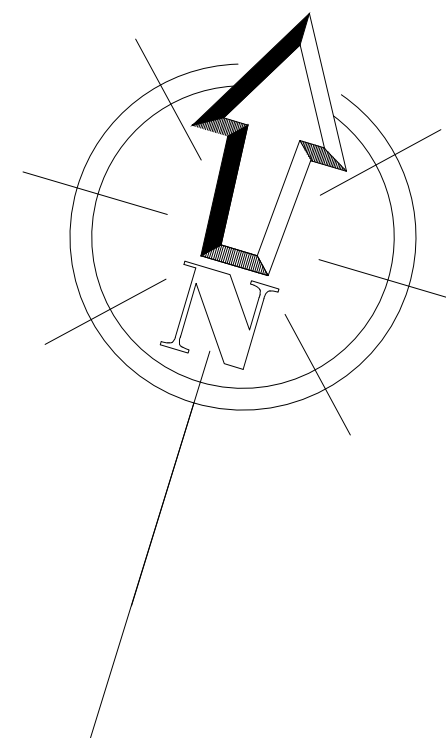

PREFEITURA MUNICIPAL DE
VÁRZEA GRANDE
Mais por você. Mais por Várzea Grande.

PREFEITURA MUNICIPAL DE VÁRZEA GRANDE	
Av. Castelo Branco, Espaço Municipal, 2500 - Centro Sul, Várzea Grande/MT CEP 78125-700 - Fone/Fax: 65 3688 8000	
PROJETO: POSTO DE TRANSFORMAÇÃO	LOCALIZAÇÃO: RUA SERRA DO CACHIMBO, BAIRRO GLORIA
OBRA: REFORMA	ASSUNTO: PROJETO ELÉTRICO

AUTOR DO PROJETO:		QUADRO DE ÁREAS		FOLHA N° 01/05
ISRAEL ROSBERG COSTA ENG. ELETRICISTA CREA-MT 048484		ÁREA TOTAL TERRENO:		
		ÁREA CONSTRUÍDA:		
UNIDADE:	ESCALA:	DATA:		
METRO	S/ESCALA	JUNHO 2021		