


01 PLANTA DE LOCALIZAÇÃO
ESCALA: 1/1000

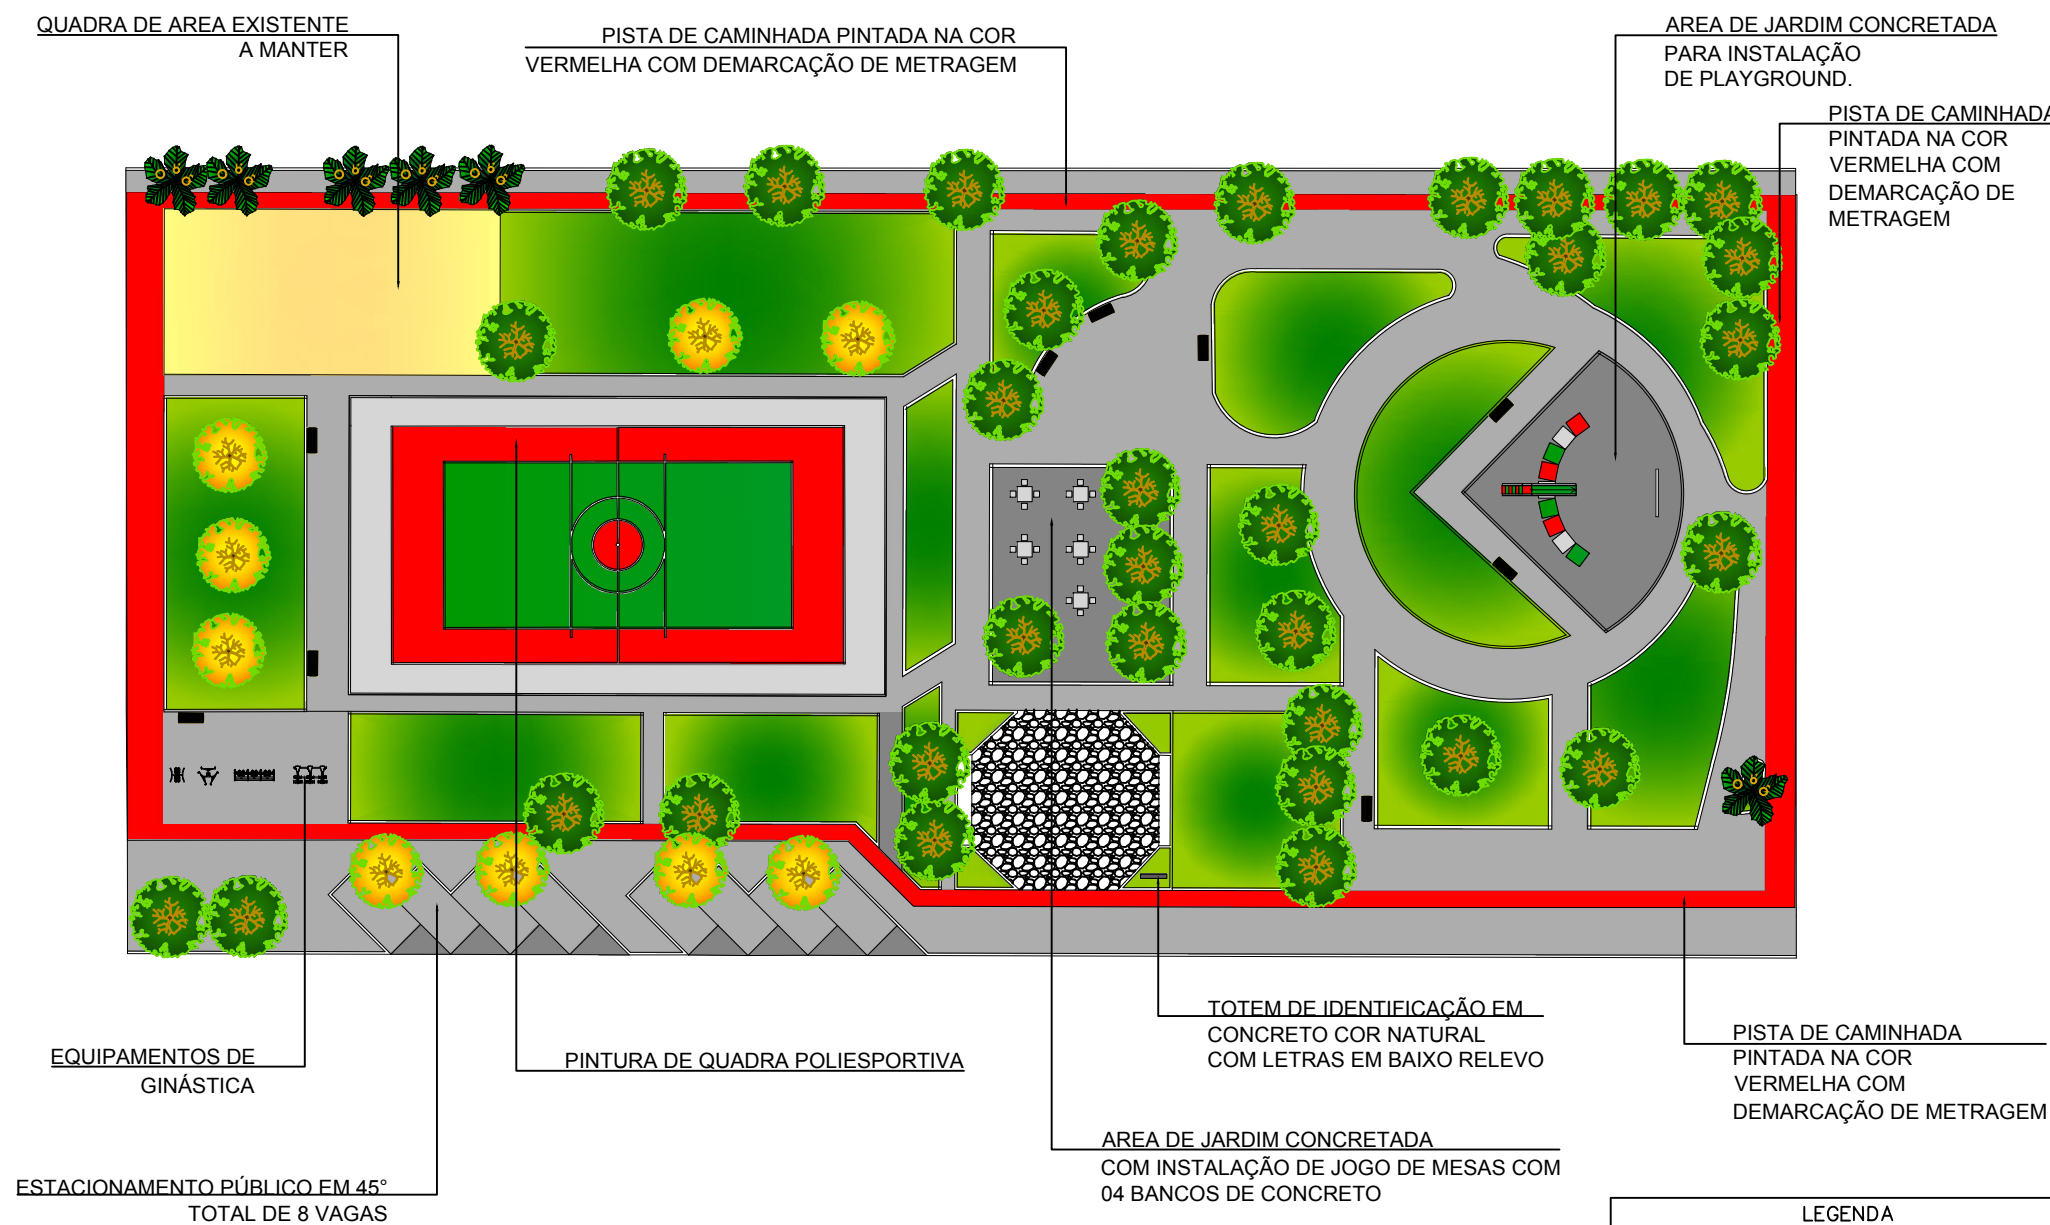

01 PLANTA LAYOUT
ESCALA: SEM ESCALA

| LEGENDA | |
|---------|---|
| | PISTA DE CAMINHADA |
| | PISO DE CONCRETO |
| | PISO DE PEDRA EXISTENTE |
| | GRAMA |
| | QUADRA DE AREIA |
| | ÁRVORE TÍPICA DO CERRADO |
| | PALMEIRA |
| | ÁRVORE EXISTENTE |
| | BANCO DE CONCRETO COM ENCOSTO |
| | KIT MESA E BANCOS DE CONCRETO |
| | PLAYGROUND, ESCORREGADOR E BALANÇO, DE CONCRETO |



PREFEITURA MUNICIPAL DE VÁRZEA GRANDE
Av. Castelo Branco, Espaço Municipal, 2500 – Centro Sul, Várzea Grande/MT
CEP 78125-700 – Fone/Fax: 65 3688 8000

PROJETO:
PRAÇA
LUIZ FERNANDO DE MORAES CAMPOS

LOCALIZAÇÃO:
Rua Brasil e Rua Argentina, Bairro Santa Izabel
Município de Várzea Grande
ASSUNTO:
PLANTA DE LOCALIZAÇÃO
E LAYOUT

AUTOR DO PROJETO:
ARQ. ENODES SOARES FERREIRA
CAU: A 56.503-2
DESENHISTA:
ICARO JOSE GODOY DE C. MARCONI
CAU: 15.8842-7

DATA:
14/11/2018
ESCALA:
INDICADA
FOLHA N°
01/04