


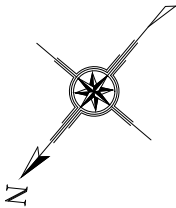


15°38'10.44" S 56°08'41.74" O



LOCALIZAÇÃO

Esc: SEM

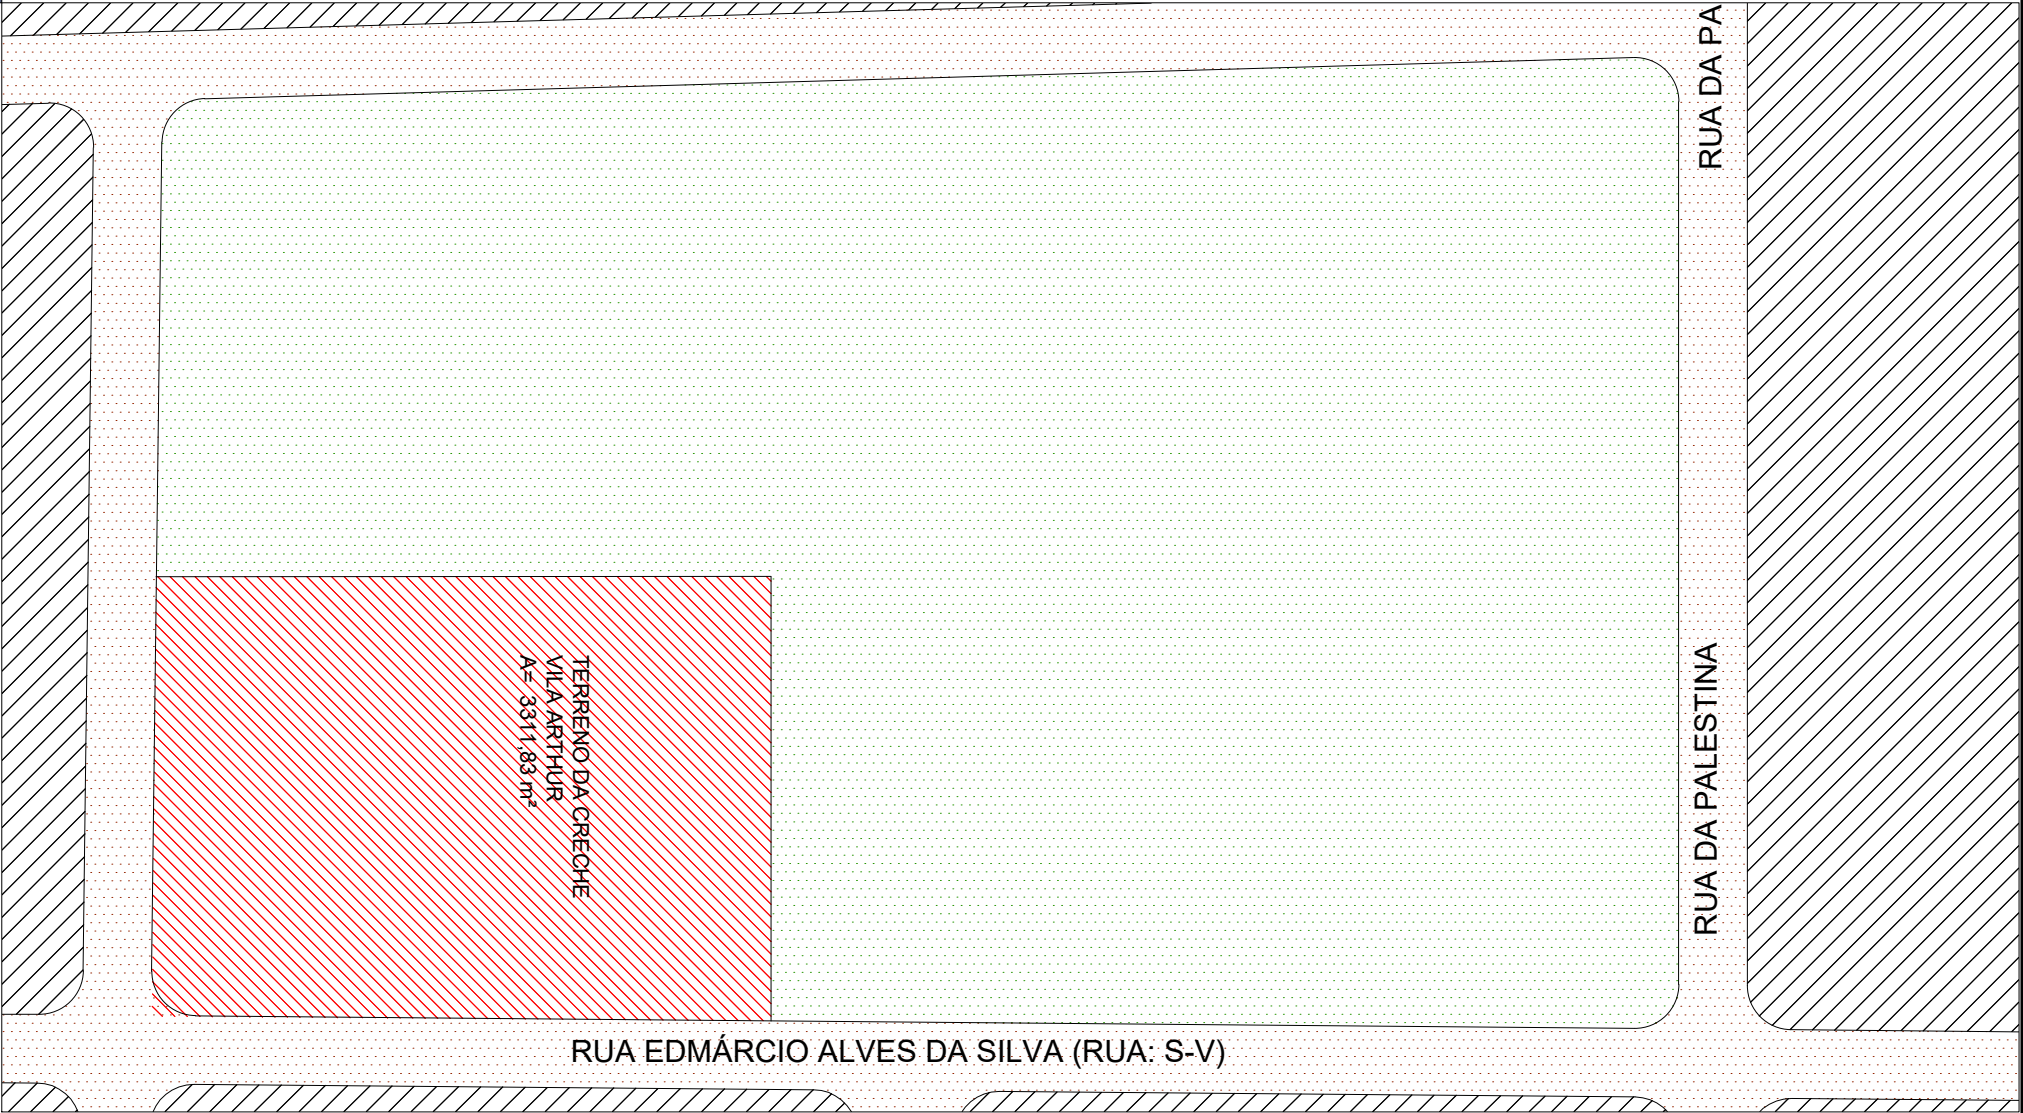

PLANTA DE LOCALIZAÇÃO

Esc: 1/800



PREFEITURA MUNICIPAL DE
VÁRZEA GRANDE
amar • cuidar • acreditar

PREFEITURA MUNICIPAL DE VÁRZEA GRANDE

Av. Castelo Branco, Espaço Municipal, 2500 - Centro Sul, Várzea Grande/MT
CEP 78125-700 - Fone/Fax: 65 3688 8000

PROJETO:	LOCALIZAÇÃO:	
AQUISIÇÃO E IMPLANTAÇÃO CRECHE VILA ARTHUR	BAIRRO: VILA ARTUR	
OBRA:	ASSUNTO:	UNIDADE:
CRECHE VILA ARTUR	LOCALIZAÇÃO	METRO

AUTOR DO PROJETO:	ÁREAS:	FOLHA N° 01/05
KARINA CRISTINA DE ARRUDA ARQUITETA E URBANISTA CAU-MT 90873-8	ÁREA TOTAL TERRENO: 3.311,83M²	
DESENHISTA:	ÁREA CONSTRUÍDA: 1.311,97M²	
THAMIRES DE ABREU FREMIOT	ÁREA CRECHE: 1.510,23M²	
ESCALA:	DATA:	
INDICADA	17/02/2017	