


2 PLANTA IMPLANTAÇÃO/ SITUAÇÃO  
ESC: 1/750

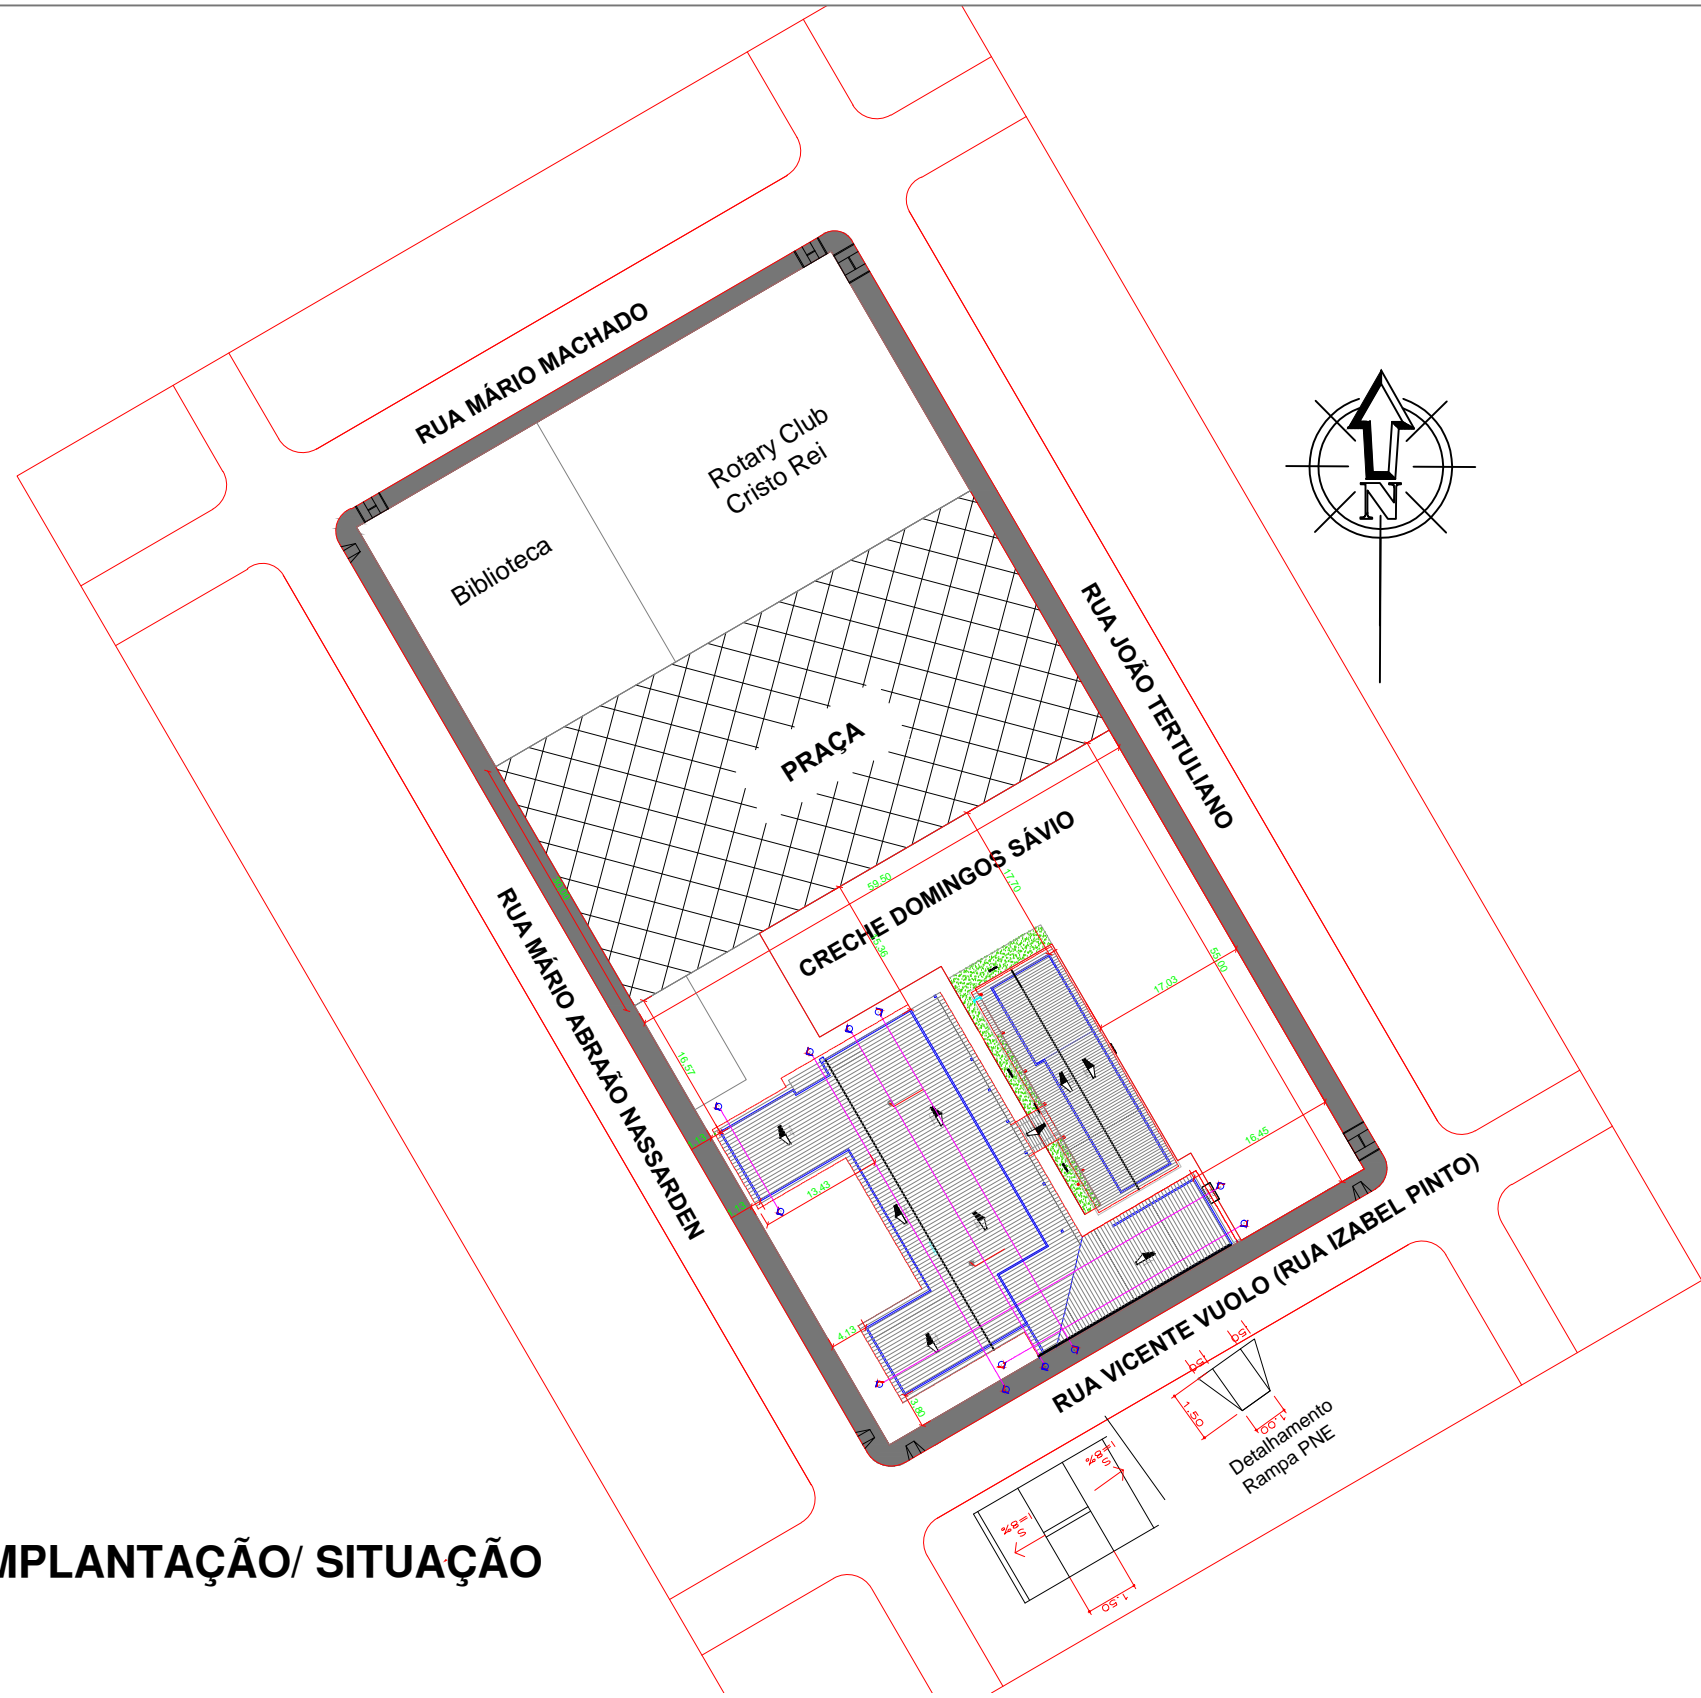

**PREFEITURA MUNICIPAL DE VÁRZEA GRANDE**

Av. Castelo Branco, Espaço Municipal, 2500 - Centro Sul, Várzea Grande/MT

CEP 78125-700 - Fone/Fax: 65 3688 8000

PROJETO: REFORMA DA CMEI SÃO DOMINGOS SÁVIO  
ASSUNTO: Planta Implantação / Situação  
DATA: 29/05/2017  
UNIDADE: Metro  
ESCALA: 1/750

LOCALIZAÇÃO:

RUA MÁRIO ABRAÃO NASSARDEN S/N - LOT. SÃO DOMINGOS SÁVIO -CRISTO REI

RESPONSÁVEL TÉCNICO

AUTOR DO PROJETO

MARIA LUCIA DE MEDIROS LACERDA DE OLIVEIRA  
ARQUITETA E URBANISTA  
CAU-MT A38764-9

FOLHA:

2/8