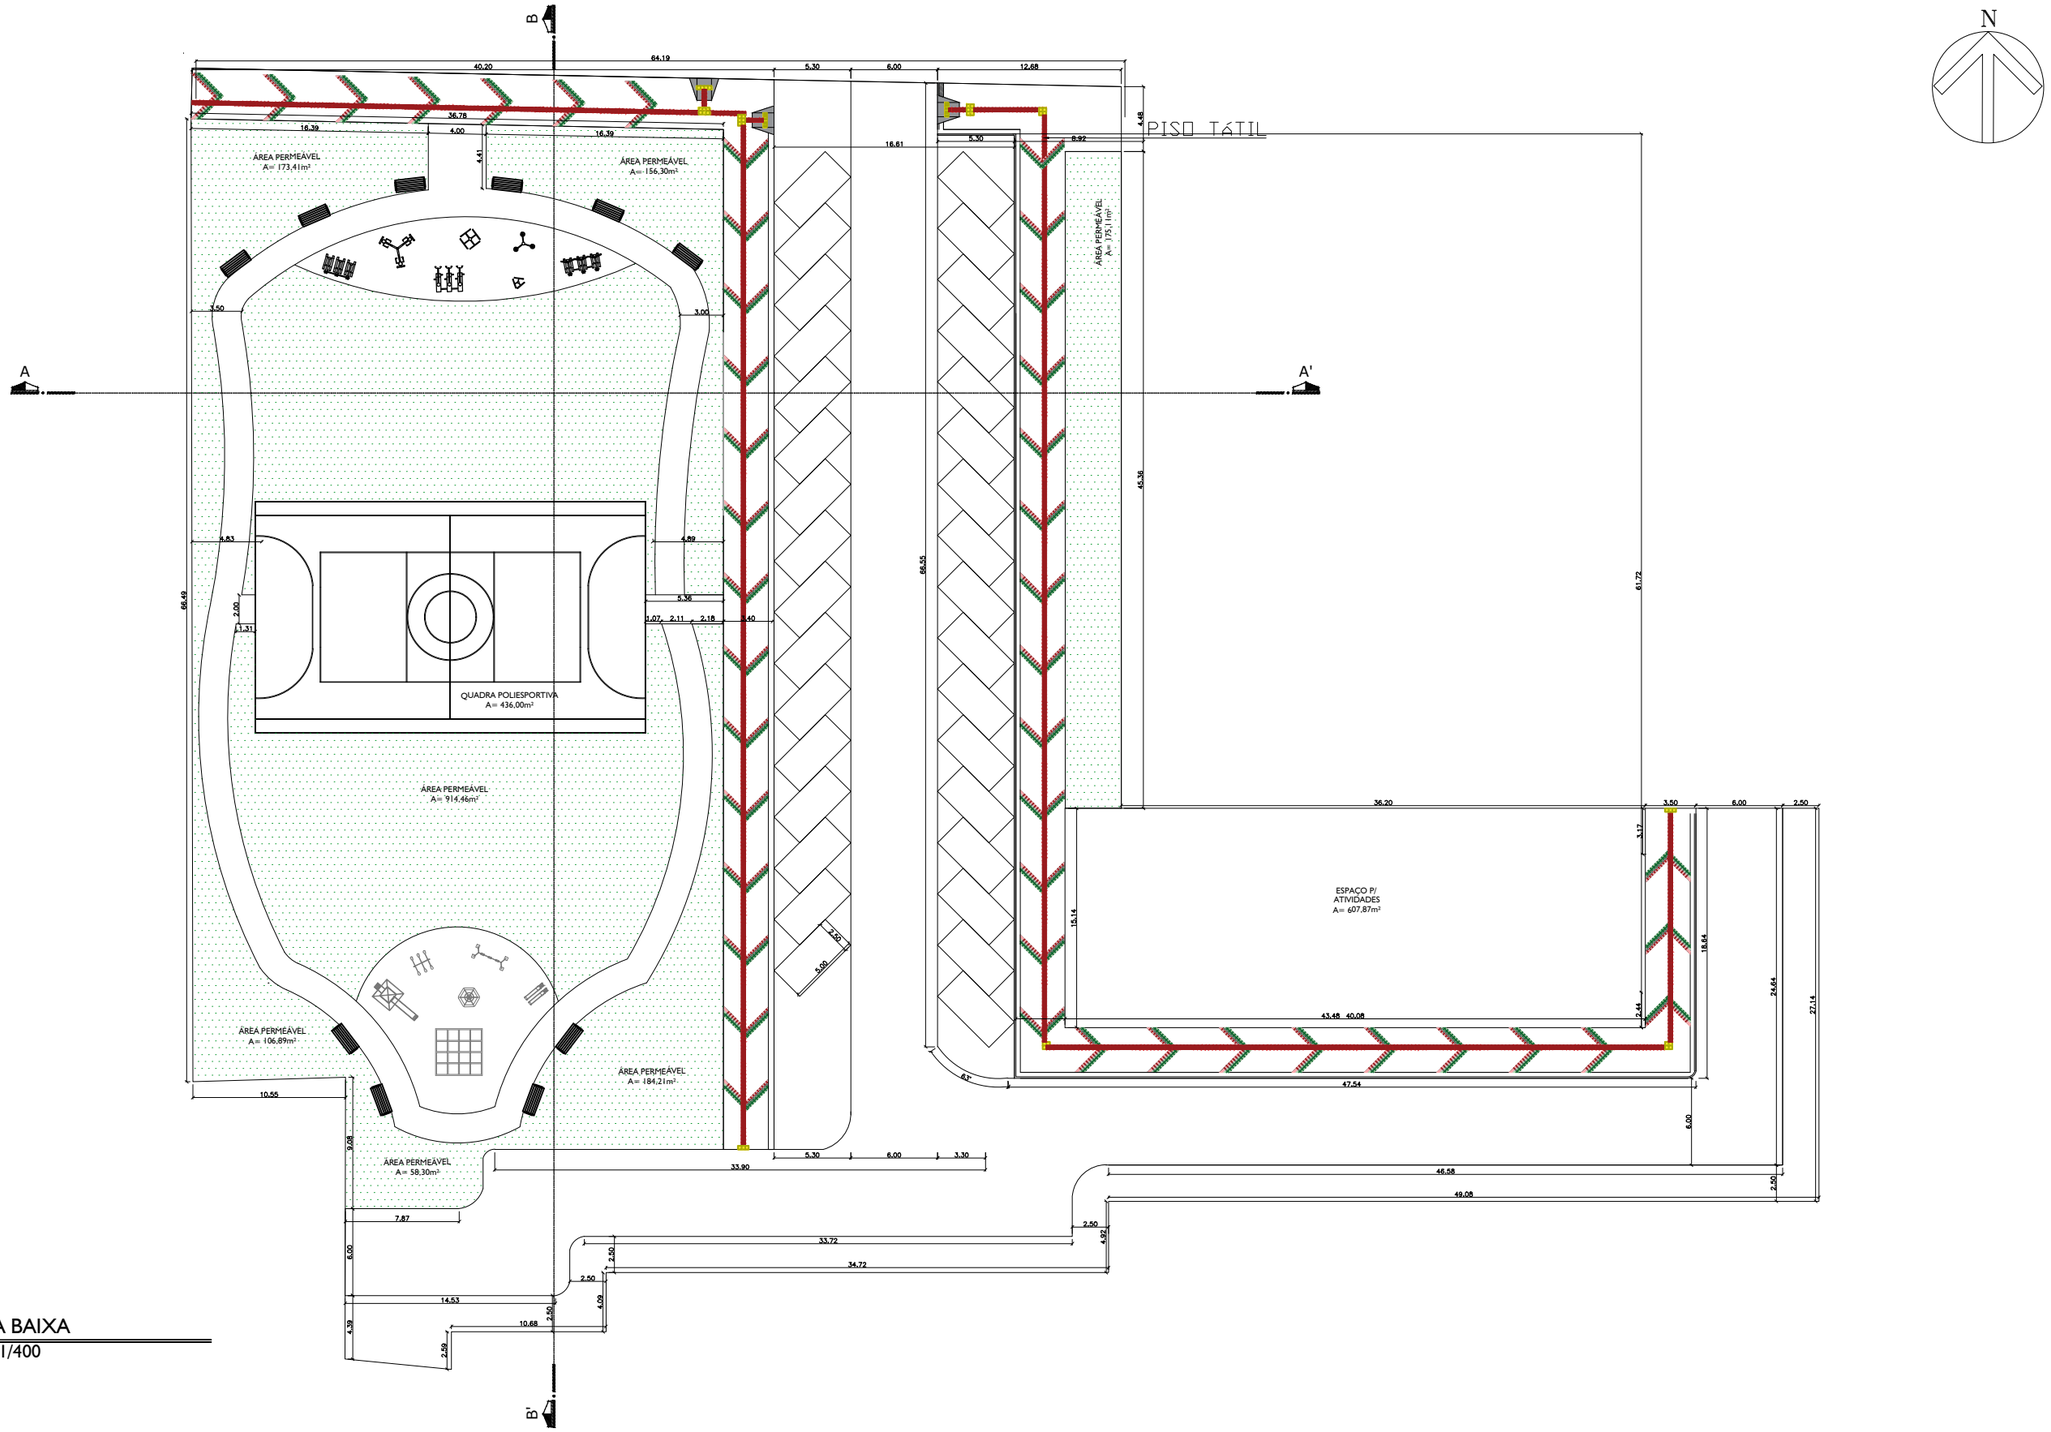

01 PLANTA BAIXA
ESCALA: 1/400

SECRETARIA MUNICIPAL DE SERVIÇOS PÚBLICOS E MOBILIDADE URBANA

PREFEITURA MUNICIPAL DE VÁRZEA GRANDE
Mais por Você. Mais por Várzea Grande.

PREFEITURA MUNICIPAL DE VÁRZEA GRANDE

Av. Castelo Branco, Espaço Municipal, 2500 - Centro Sul, Várzea Grande/MT
CEP 78125-700 - Fone/Fax: 65 3688 8000

PROJETO:
PRAÇA
VILA ARTHUR

LOCALIZAÇÃO:
Rua S-V, Lot. Vila Arthur
Município de Várzea Grande

ASSUNTO:
PLANTA BAIXA

AUTORES DO PROJETO:

LETÍCIA VITOR DIAS DA SILVA
CAU: 183.869-5

gov.br
Documento assinado digitalmente
LETICIA VITOR DIAS DA SILVA
Data: 30/04/2024 12:45:17-0300
Verifique em https://validar.iti.gov.br

DATA:
20/12/2023

ESCALA:
INDICADA

FOLHA Nº
03/04