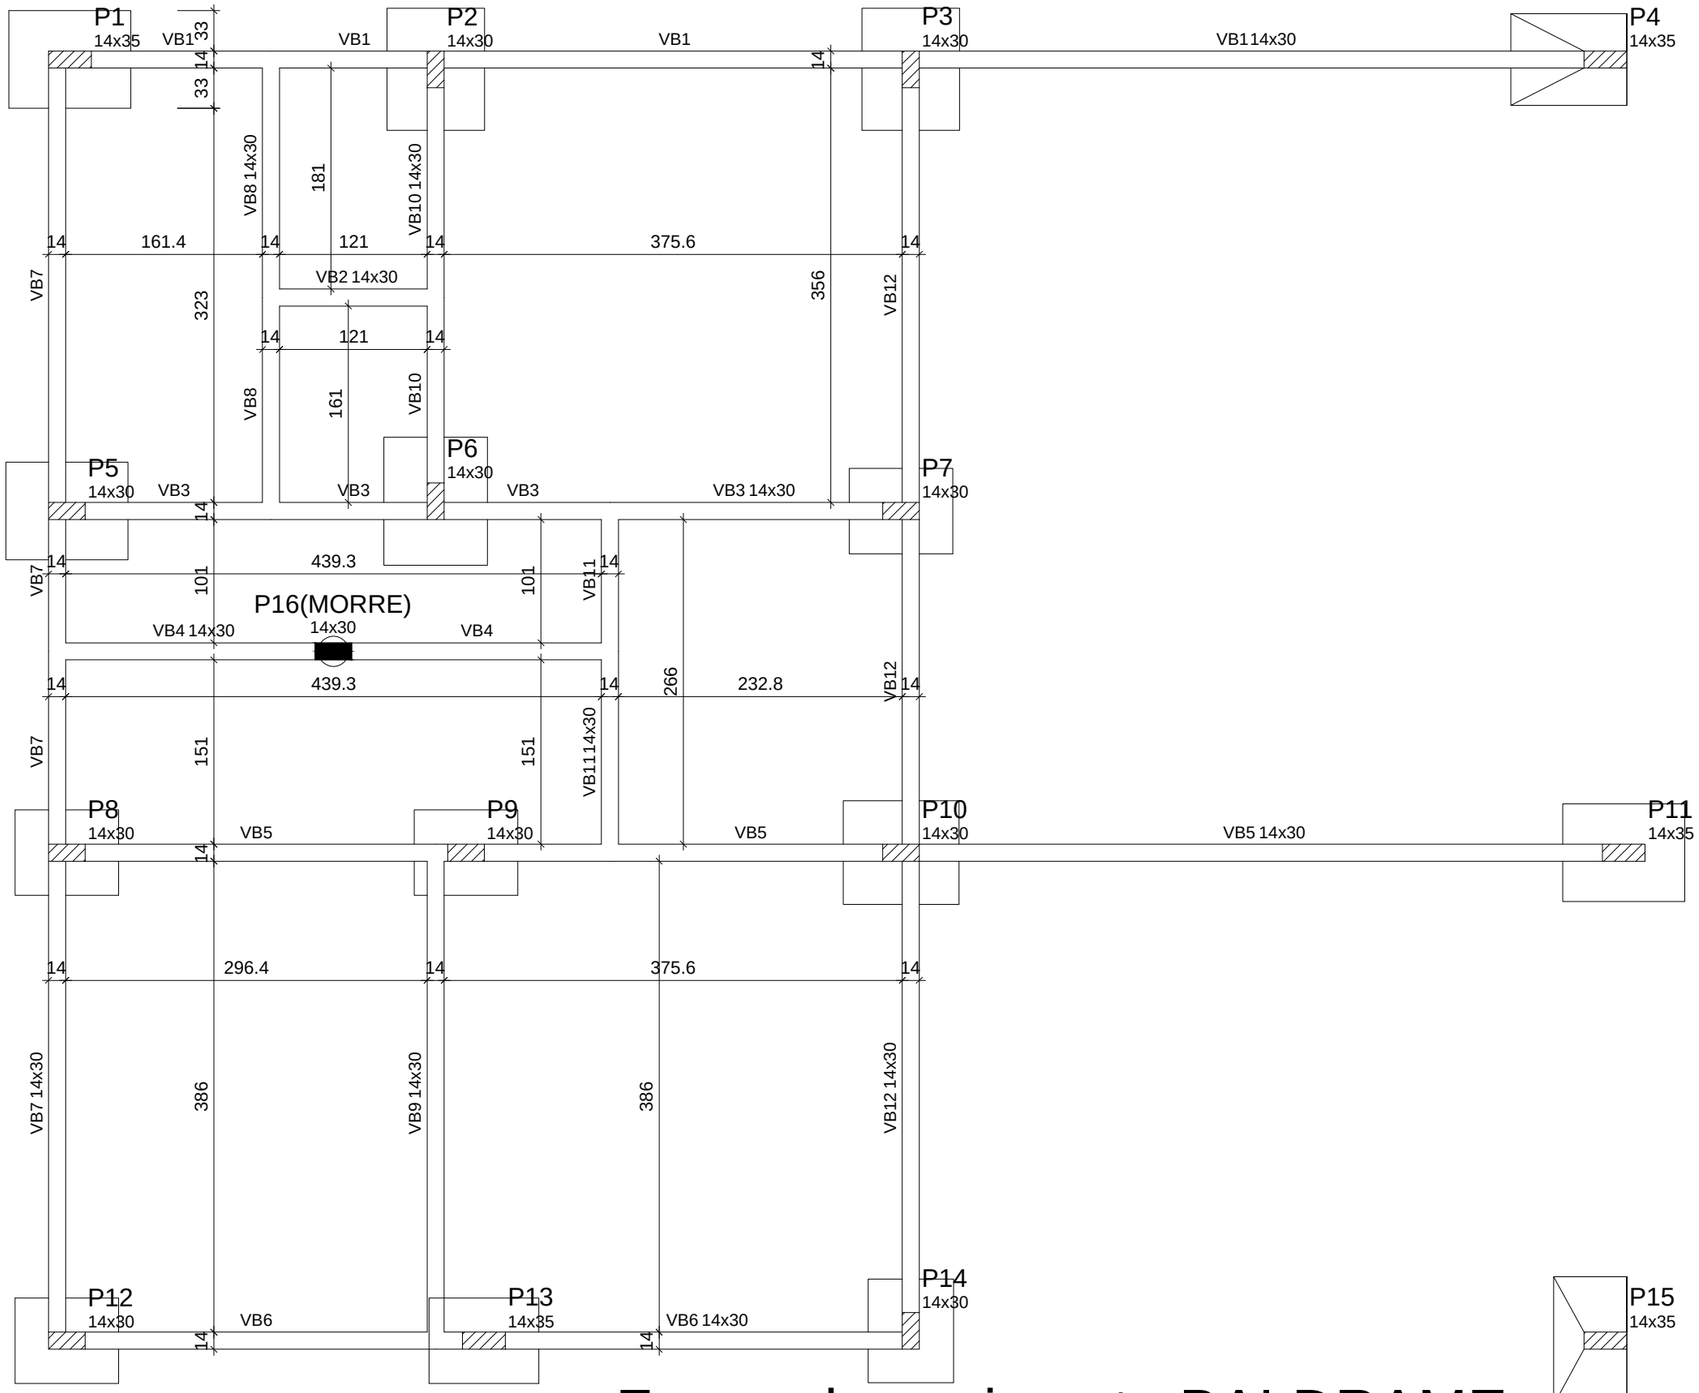


Forma do pavimento BALDRAME

escala 1:50

Vigas			
Nome	Seção (cm)	Elevação (cm)	Nível (cm)
VB1	14x30	0	0
VB2	14x30	0	0
VB3	14x30	0	0
VB4	14x30	0	0
VB5	14x30	0	0
VB6	14x30	0	0
VB7	14x30	0	0
VB8	14x30	0	0
VB9	14x30	0	0
VB10	14x30	0	0
VB11	14x30	0	0
VB12	14x30	0	0

Características dos materiais

fck (kgf/cm²)	Ecs (kgf/cm²)	Abatimento (cm)
250	238000	5.00

Dimensão do agregado = 19 mm

Pilares			
Nome	Seção (cm)	Elevação (cm)	Nível (cm)
P1	14 x 35	0	0
P2	14 x 30	0	0
P3	14 x 30	0	0
P4	14 x 35	0	0
P5	14 x 30	0	0
P6	14 x 30	0	0
P7	14 x 30	0	0
P8	14 x 30	0	0
P9	14 x 30	0	0
P10	14 x 30	0	0
P11	14 x 35	0	0
P12	14 x 30	0	0
P13	14 x 35	0	0
P14	14 x 30	0	0
P15	14 x 35	0	0
P16	14 x 30	0	0

Legenda dos Pilares

- Pilar que morre
- Pilar que passa
- Pilar que nasce
- Pilar com mudança de seção

PREFEITURA MUNICIPAL DE VÁRZEA GRANDE
amar • cuidar • acreditar

PREFEITURA MUNICIPAL DE VÁRZEA GRANDE
Av. Castelo Branco, Espaço Municipal, 2500 - Centro Sul, Várzea Grande/MT
CEP 78125-700 - Fone/Fax: 65 3688 8000

RESPONSAVEL TÉCNICO	AUTOR DO PROJETO	PROJETO: ESTRUTURAL	ASSUNTO: FORMA BALDRAME			FOLHA: 02/23
	MARCELO FRANÇA MARTINS ENGENHEIRO CIVIL CREA-GO 1014629756D	LOCALIZAÇÃO: AVENIDA SÃO SEBASTIÃO, MARINGÁ III, CRISTO REI	DATA 16/11/2017	UNIDADE: METRO	ESCALA: INDICADA	