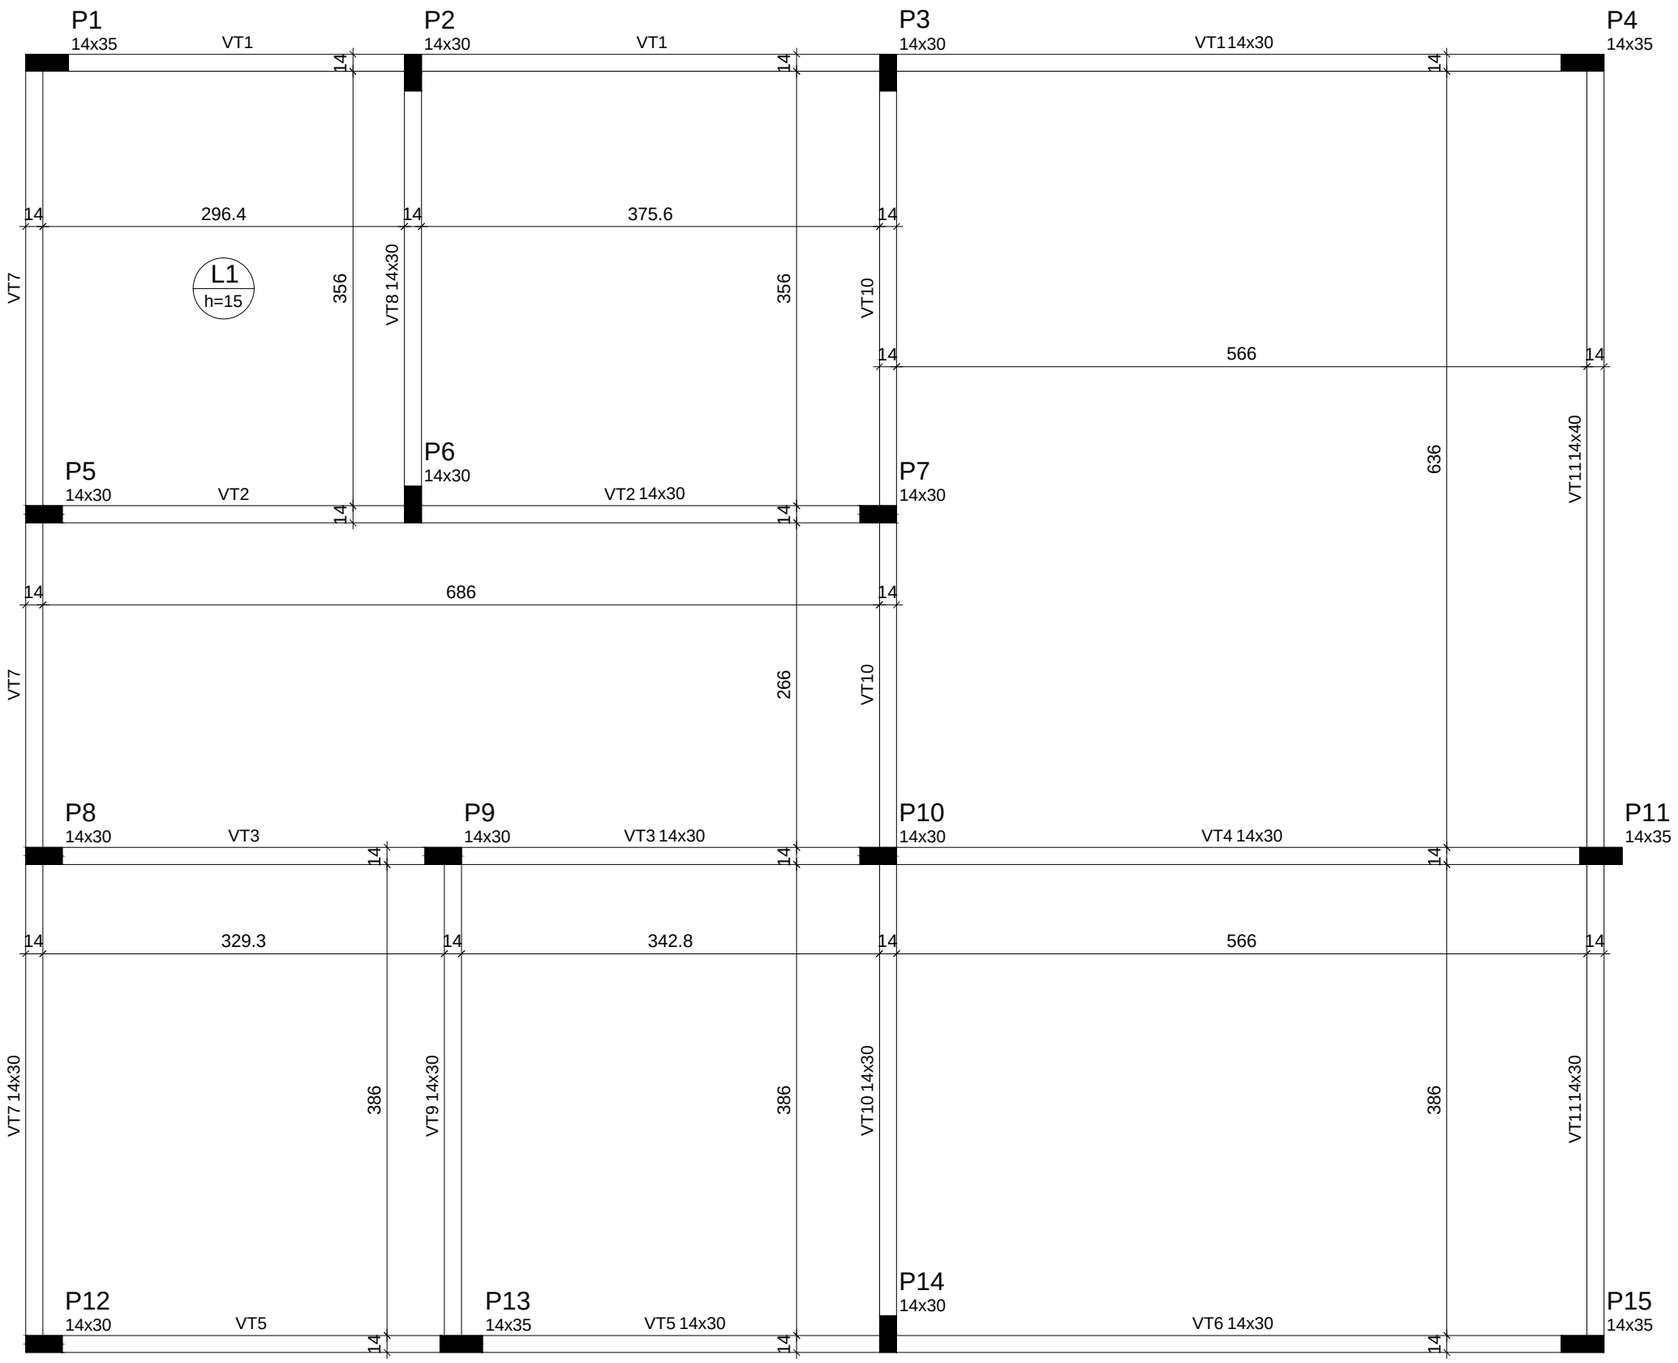


Vigas			
Nome	Seção (cm)	Elevação (cm)	Nível (cm)
VT1	14x30	0	310
VT2	14x30	0	310
VT3	14x30	0	310
VT4	14x30	0	310
VT5	14x30	0	310
VT6	14x30	0	310
VT7	14x30	0	310
VT8	14x30	0	310
VT9	14x30	0	310
VT10	14x30	0	310
VT11	14x30	0	310
	14x40	0	310

Características dos materiais

fck (kgf/cm²)	Ecs (kgf/cm²)	Abatimento (cm)
250	238000	5.00

Dimensão do agregado = 19 mm

Pilares			
Nome	Seção (cm)	Elevação (cm)	Nível (cm)
P1	14 x 35	0	310
P2	14 x 30	0	310
P3	14 x 30	0	310
P4	14 x 35	0	310
P5	14 x 30	0	310
P6	14 x 30	0	310
P7	14 x 30	0	310
P8	14 x 30	0	310
P9	14 x 30	0	310
P10	14 x 30	0	310
P11	14 x 35	0	310
P12	14 x 30	0	310
P13	14 x 35	0	310
P14	14 x 30	0	310
P15	14 x 35	0	310

Legenda dos Pilares

- Pilar que morre
- Pilar que passa
- Pilar que nasce
- Pilar com mudança de seção

Forma do pavimento COBERTURA

escala 1:50

Lajes

Dados						Sobrecarga (kgf/m²)		
Nome	Tipo	Altura (cm)	Elevação (cm)	Nível (cm)	Peso próprio (kgf/m²)	Adicional	Acidental	Localizada
L1	Maciça	15	0	310	375	1300	50	-

PREFEITURA MUNICIPAL DE VÁRZEA GRANDE
amar • cuidar • acreditar

PREFEITURA MUNICIPAL DE VÁRZEA GRANDE
Av. Castelo Branco, Espaço Municipal, 2500 - Centro Sul, Várzea Grande/MT
CEP 78125-700 - Fone/Fax: 65 3688 8000

PROJETO: ESTRUTURAL

ASSUNTO: FORMA DE RESPALDO

FOLHA: 09/23

RESPONSAVEL TÉCNICO

AUTOR DO PROJETO
MARCELO FRANÇA MARTINS
ENGENHEIRO CIVIL
CREA-GO 1014629756D

LOCALIZAÇÃO: AVENIDA SÃO SEBASTIÃO, MARINGÁ III, CRISTO REI

DATA 16/11/2017

UNIDADE: METRO

ESCALA: INDICADA