


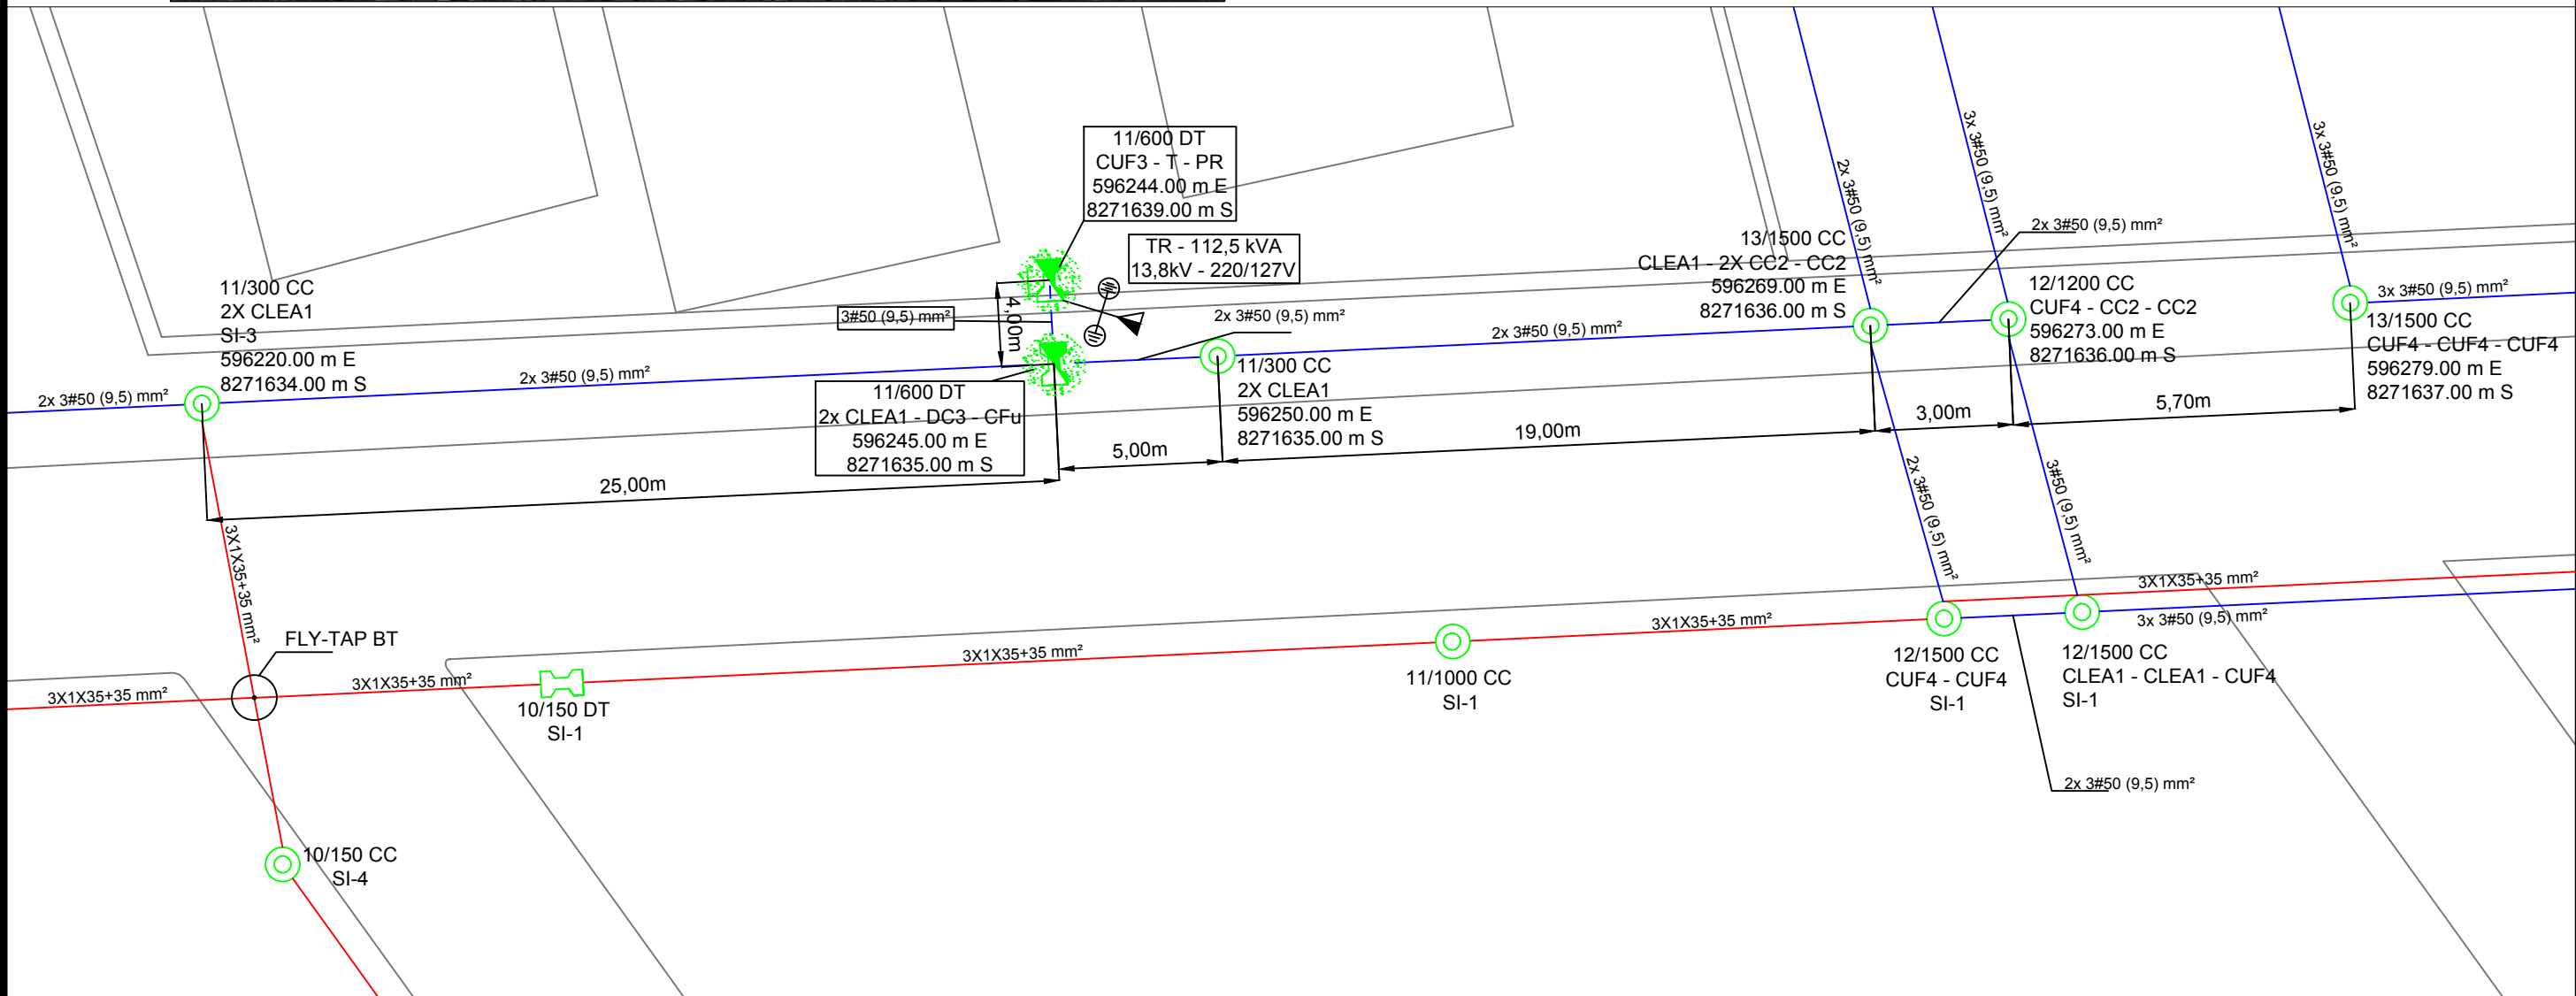

LEGENDA	
	Transformador Projetado - 112,5 kVA - 13,8kV-220/127V
	Aterramento Projetado
	Para-raio Projetado
	Poste DT com base concretada - Projetado
	Poste CC - Existente
	Poste DT - Existente
	Rede de média tensão 13,8kV - Projetada
	Rede de média tensão 13,8kV - Existente
	Rede de baixa tensão 220/127V - Existente



## PREFEITURA MUNICIPAL DE VÁRZEA GRANDE

**LOCALIZAÇÃO:** EMEB APOLÔNIO FRUTUOSO DA SILVA  
Avenida Valter Fontana, S/n°, Bairro: Construmat - Cristo Rei,  
Várzea Grande - MT

**ASSUNTO:**  
Croqui de Localização e Planta Baixa

**DATA:**  
JAN/2021

**UNIDADE:**  
Metro

**ESCALA:**  
S/ Escala

PROJETO:

EXTENSÃO DE REDE 13,8[kV] E POSTO DE TRANSFORMAÇÃO 112,5[kVA] - 13,8[kV]-220/127[V]

AUTOR DO PROJETO:

Israel Rosberg Costa  
Eng. Eletricista CREA-MT 048484