






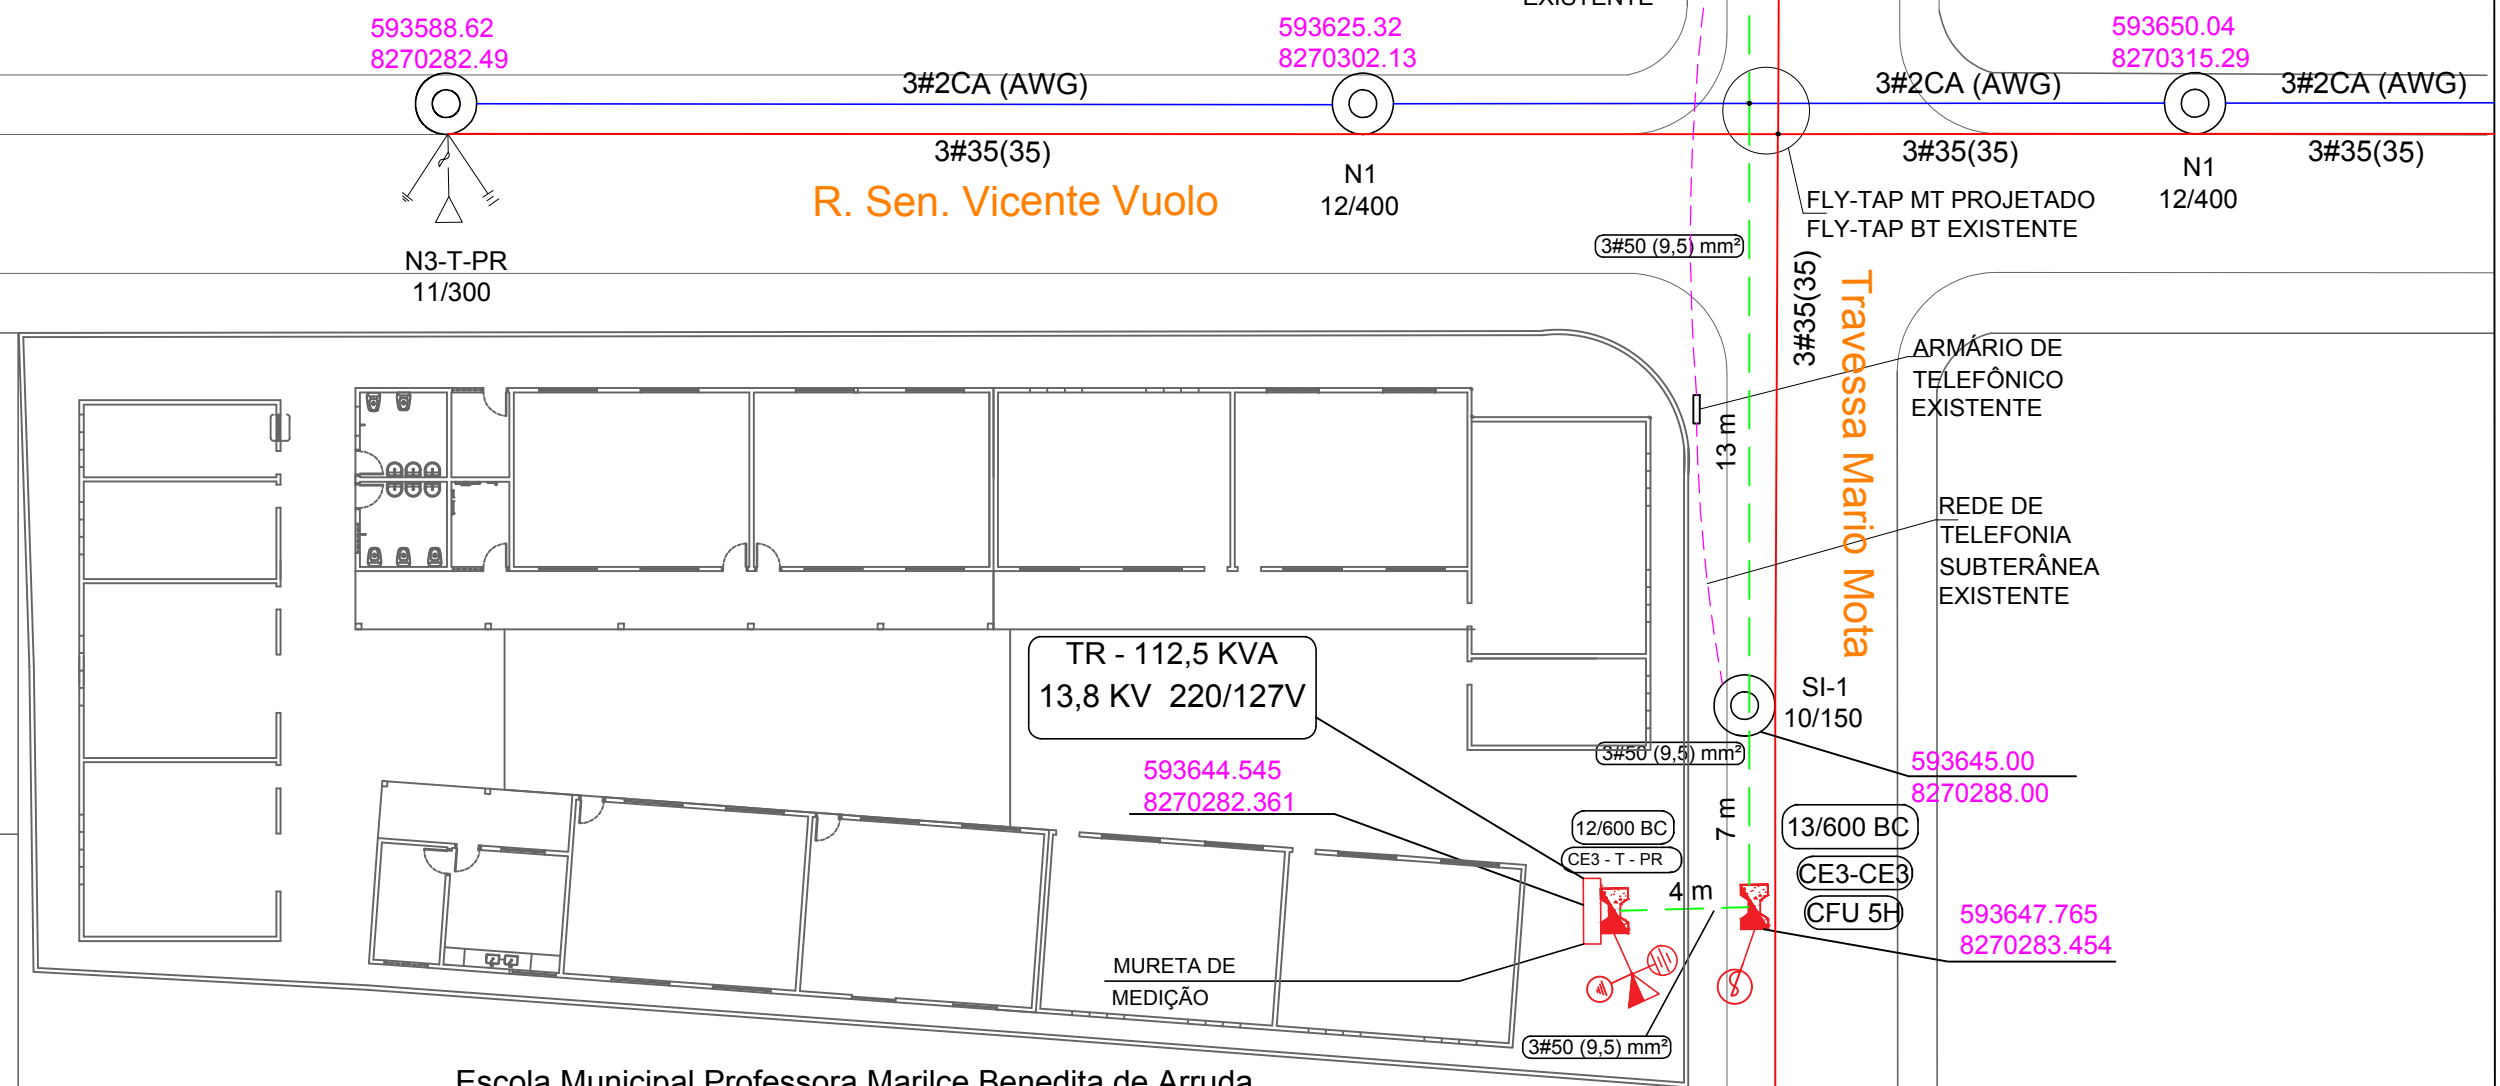
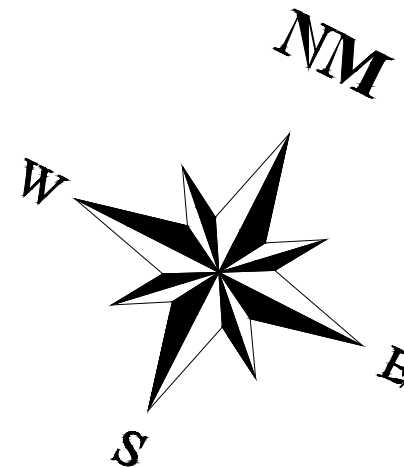


SIMBOLOGIA	
	TRANSFORMADOR 112,5 KVA - PARA RAIOS - ATERRAMENTO - PROJETADOS
	POSTE DE CONCRETO DT - PROJETADOS
	POSTE DE CONCRETO CIRCULAR - EXISTENTE
	REDE DE MÉDIA TENSÃO - EXISTENTE
	REDE DE MÉDIA TENSÃO - PROJETADO
	REDE DE BAIXA TENSÃO - EXISTENTE
	REDE DE TELEFONIA SUBTERRÂNEA - EXISTENTE



01

PROJETO ELÉTRICO DE MÉDIA TENSÃO



PREFEITURA MUNICIPAL DE
VÁRZEA GRANDE
Mais por você. Mais por Várzea Grande.

PREFEITURA MUNICIPAL DE VÁRZEA GRANDE

Av. Castelo Branco, Espaço Municipal, 2500 - Centro Sul, Várzea Grande/MT CEP 78125-700 - Fone/Fax: 65 3688 8000

PROJETO: **EXTENSÃO DE REDE 13,8[kV] E POSTO DE TRANSFORMAÇÃO 112,5[kVA] - 13,8[kV]-220/127[V]**

LOCALIZAÇÃO: **TRAVESSA MÁRIO MOTTA, S/N**
BAIRRO CENTRO - VÁRZEA GRANDE

ASSUNTO: **PROJETO ELÉTRICO**
EMEB PROFª MARILCE BENEDITA DE ARRUDA

AUTOR DO PROJETO:

ISRAEL ROSBERG COSTA
ENG. ELETRICISTA CREA-MT 048484

	UNIDADE:
A	METRO

ESCALA:	S/ESCALA
---------	----------

DATA:	MAIO/2021
-------	-----------

FOLHA N°

01/04