

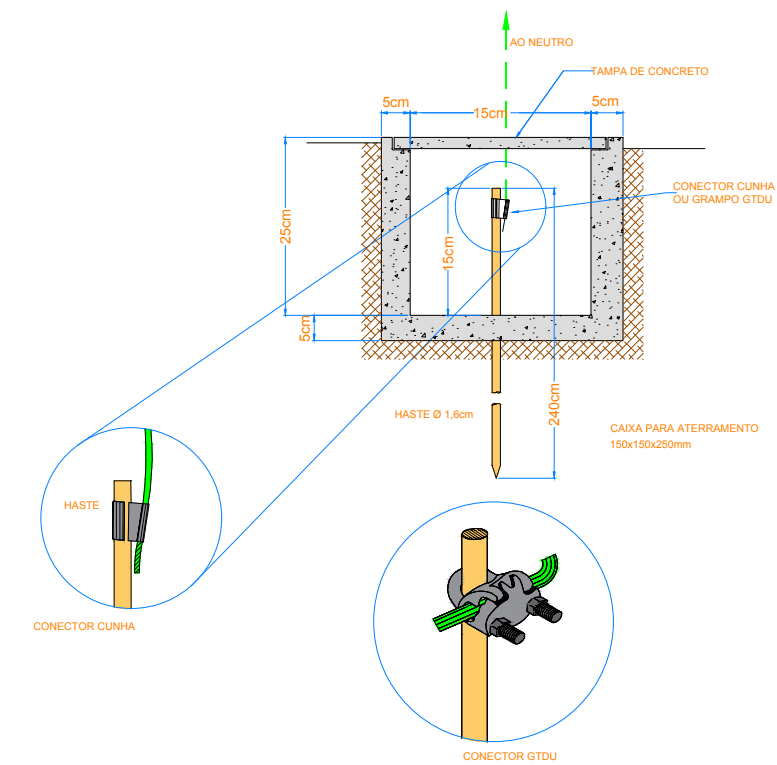
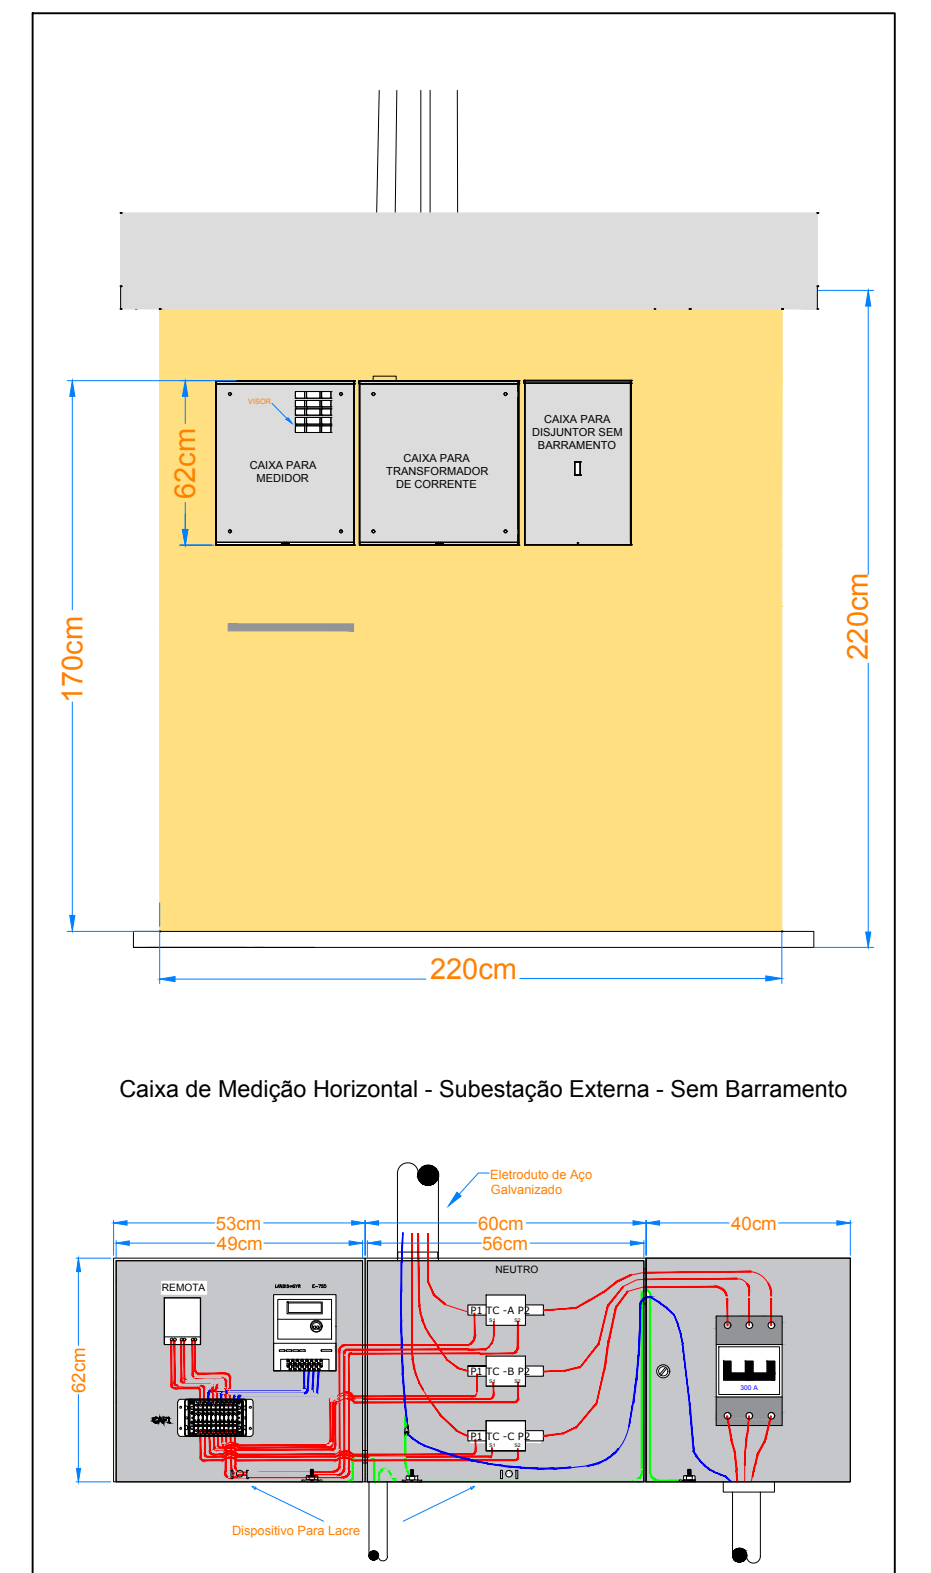
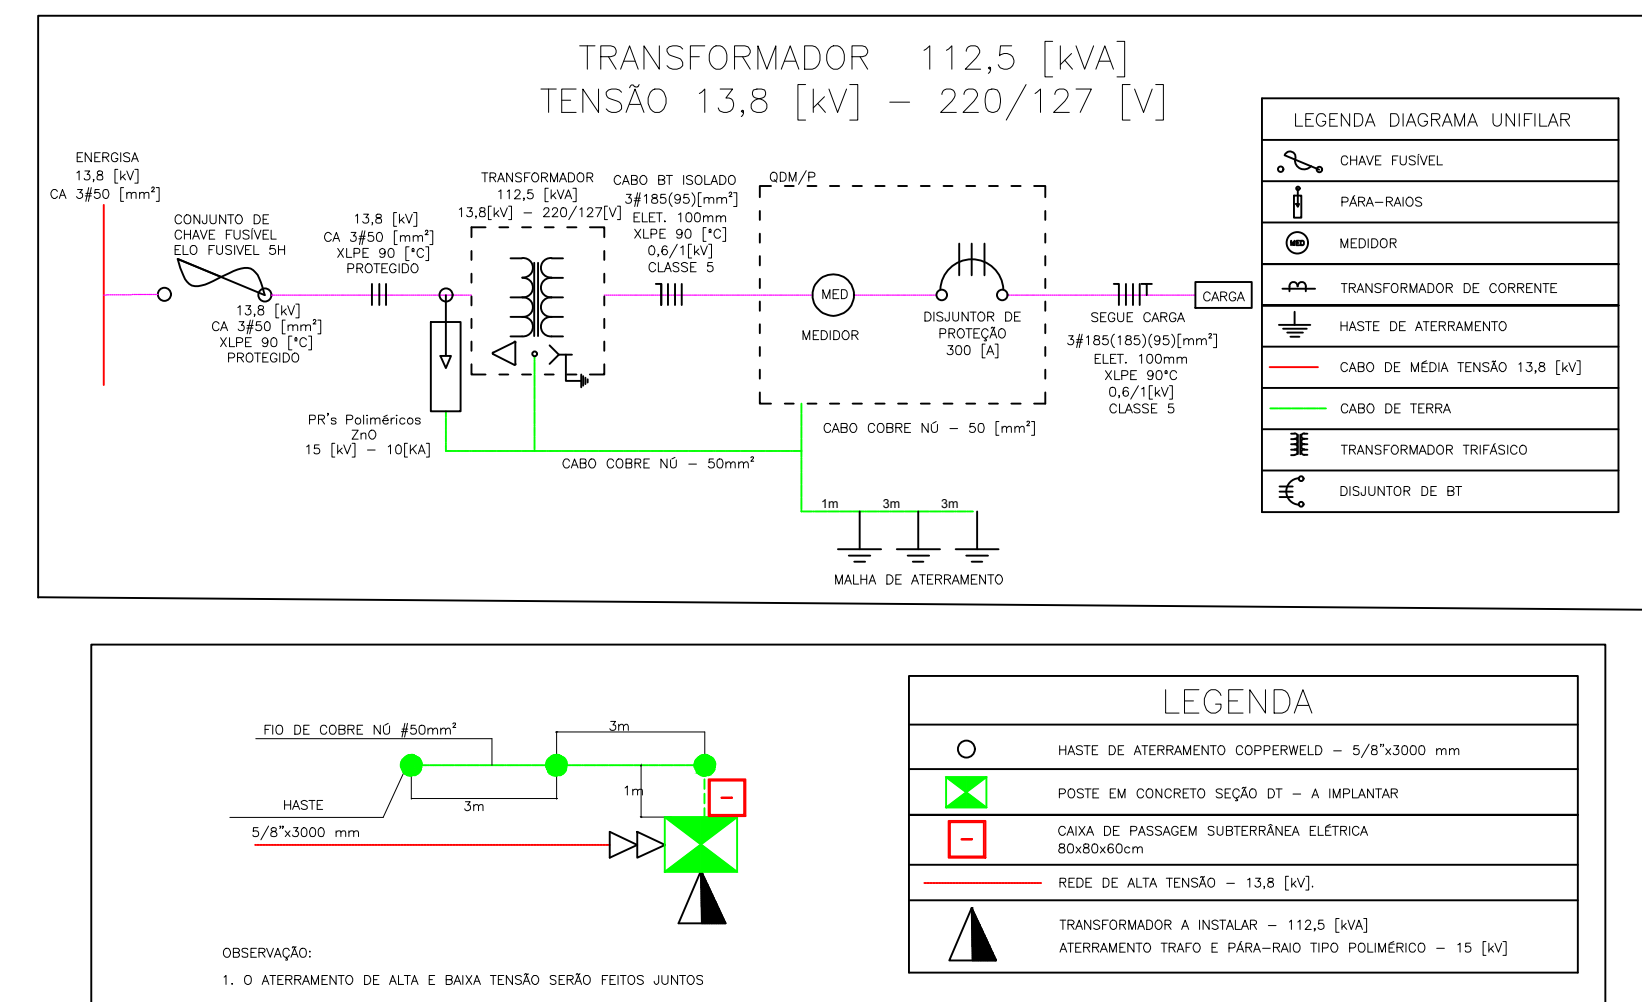


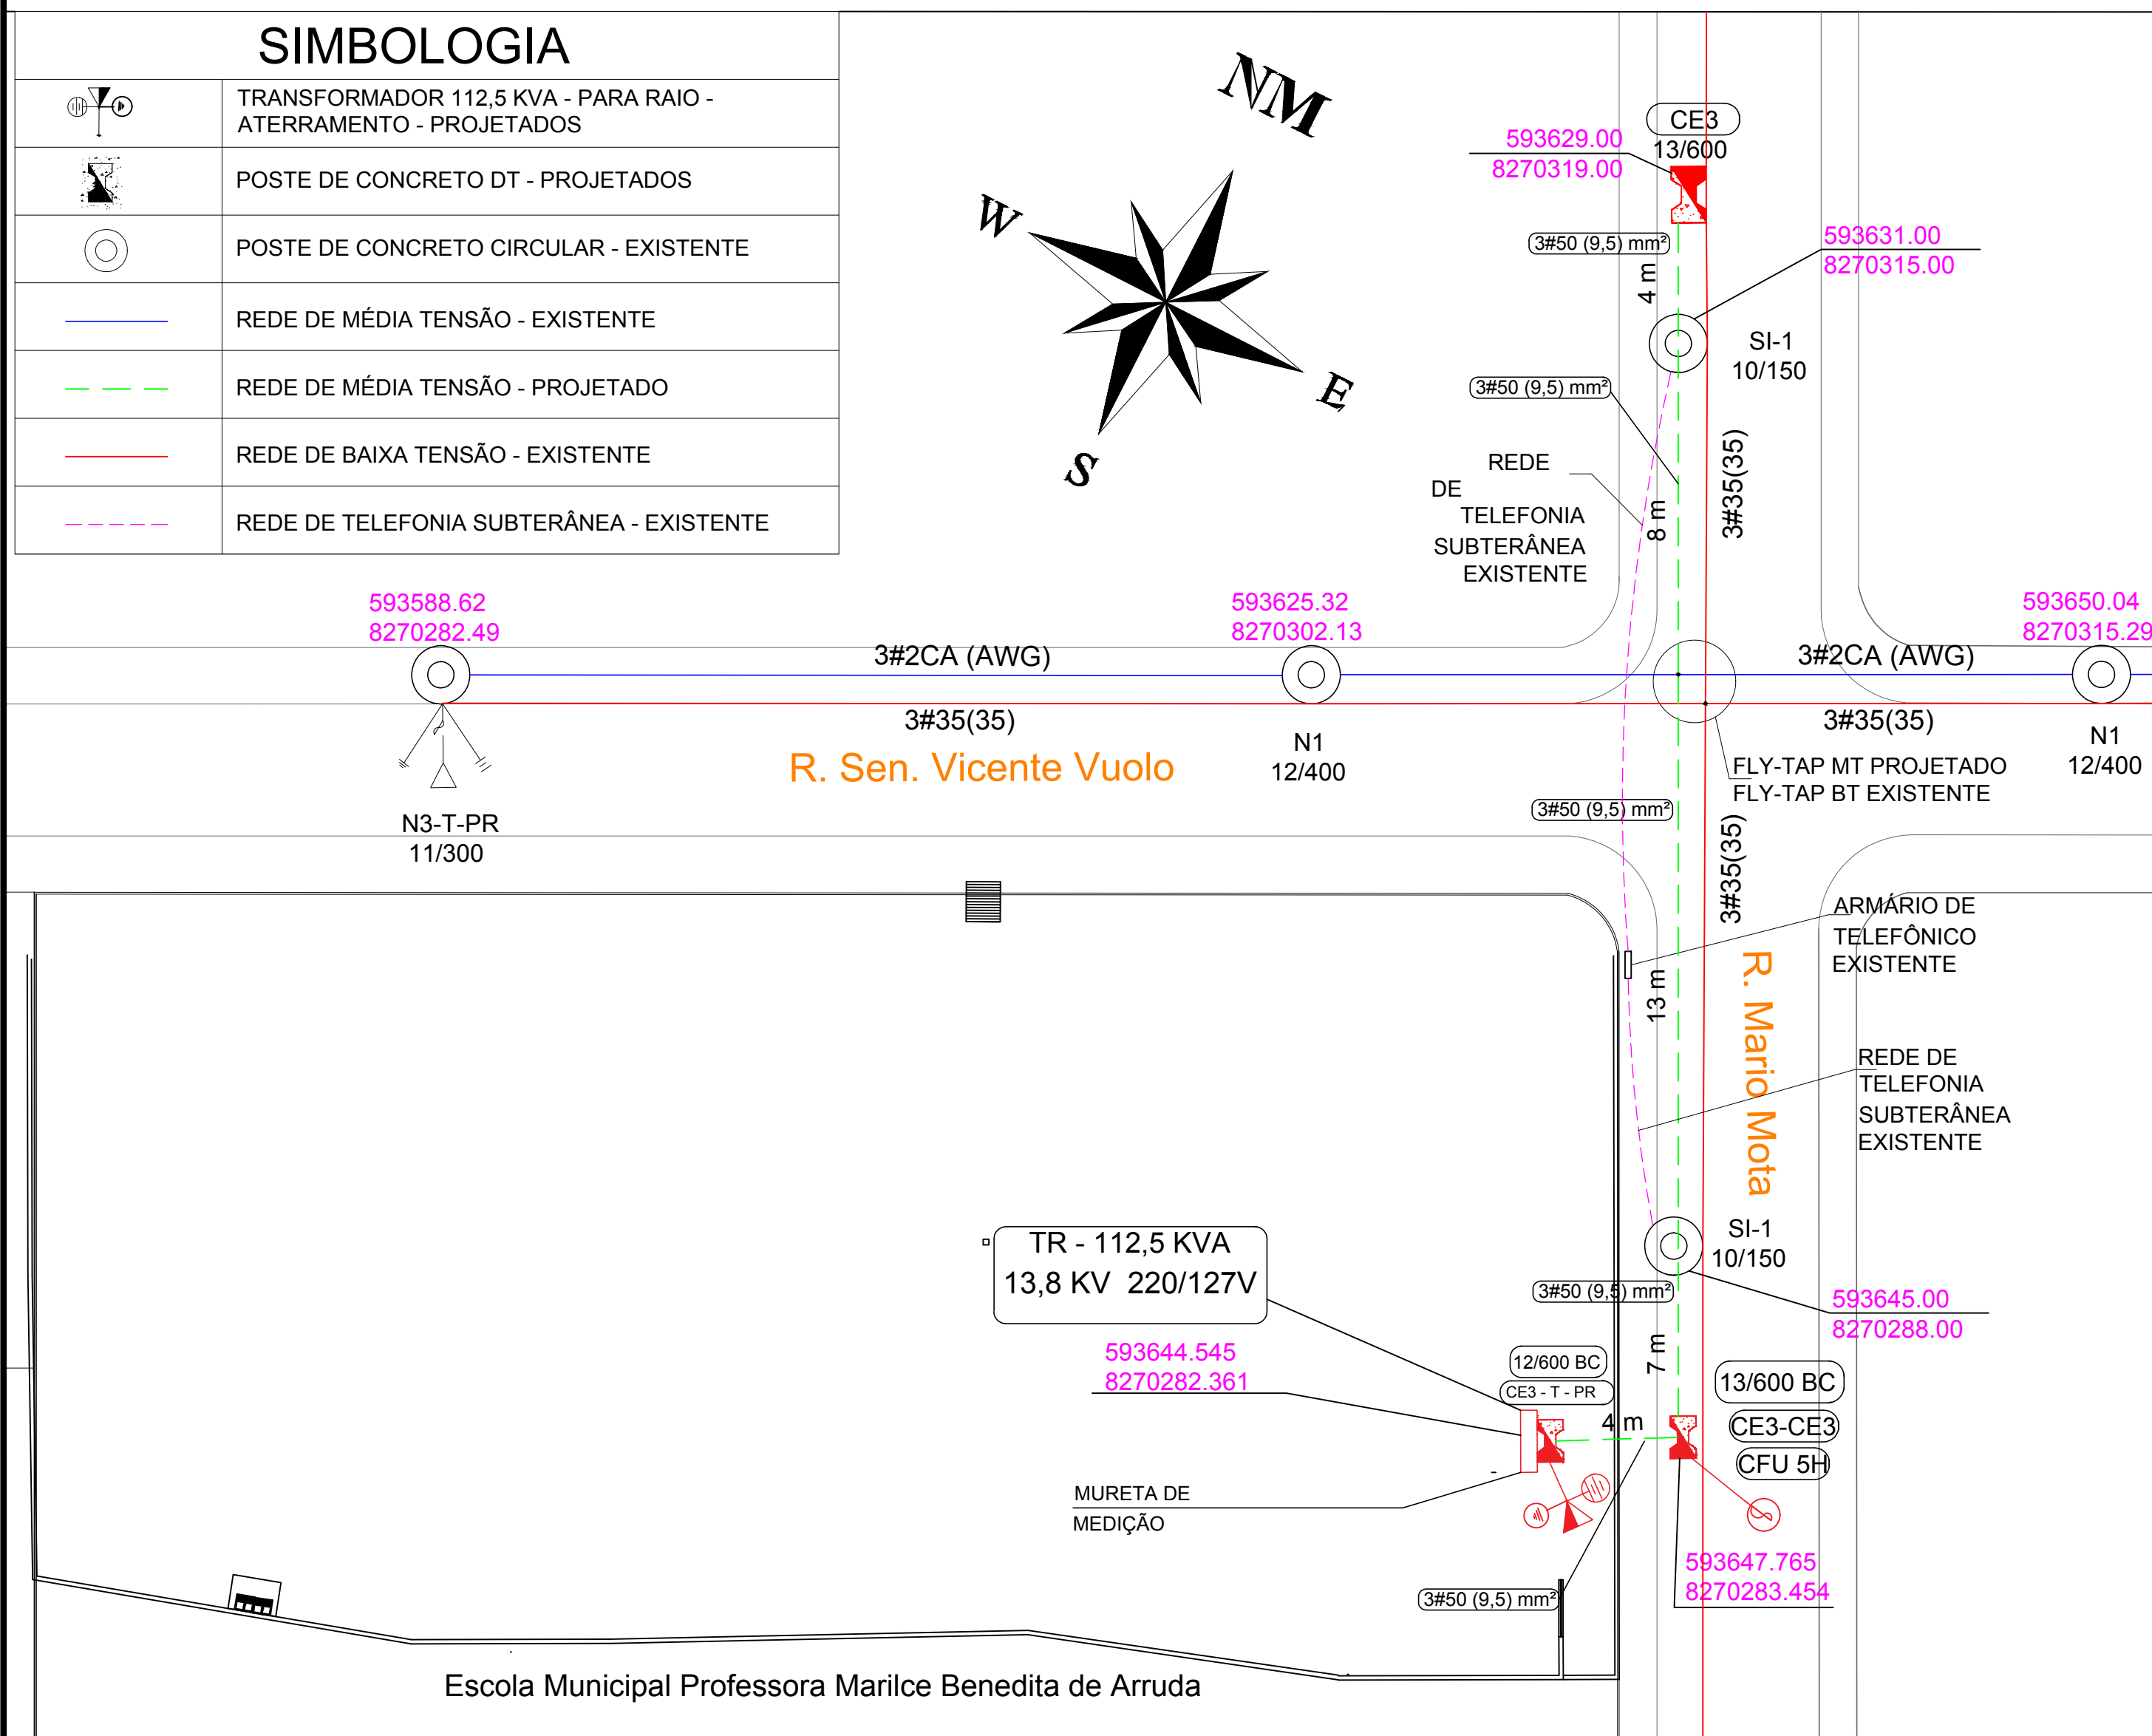

01 LOCALIZAÇÃO
S/ ESCALA

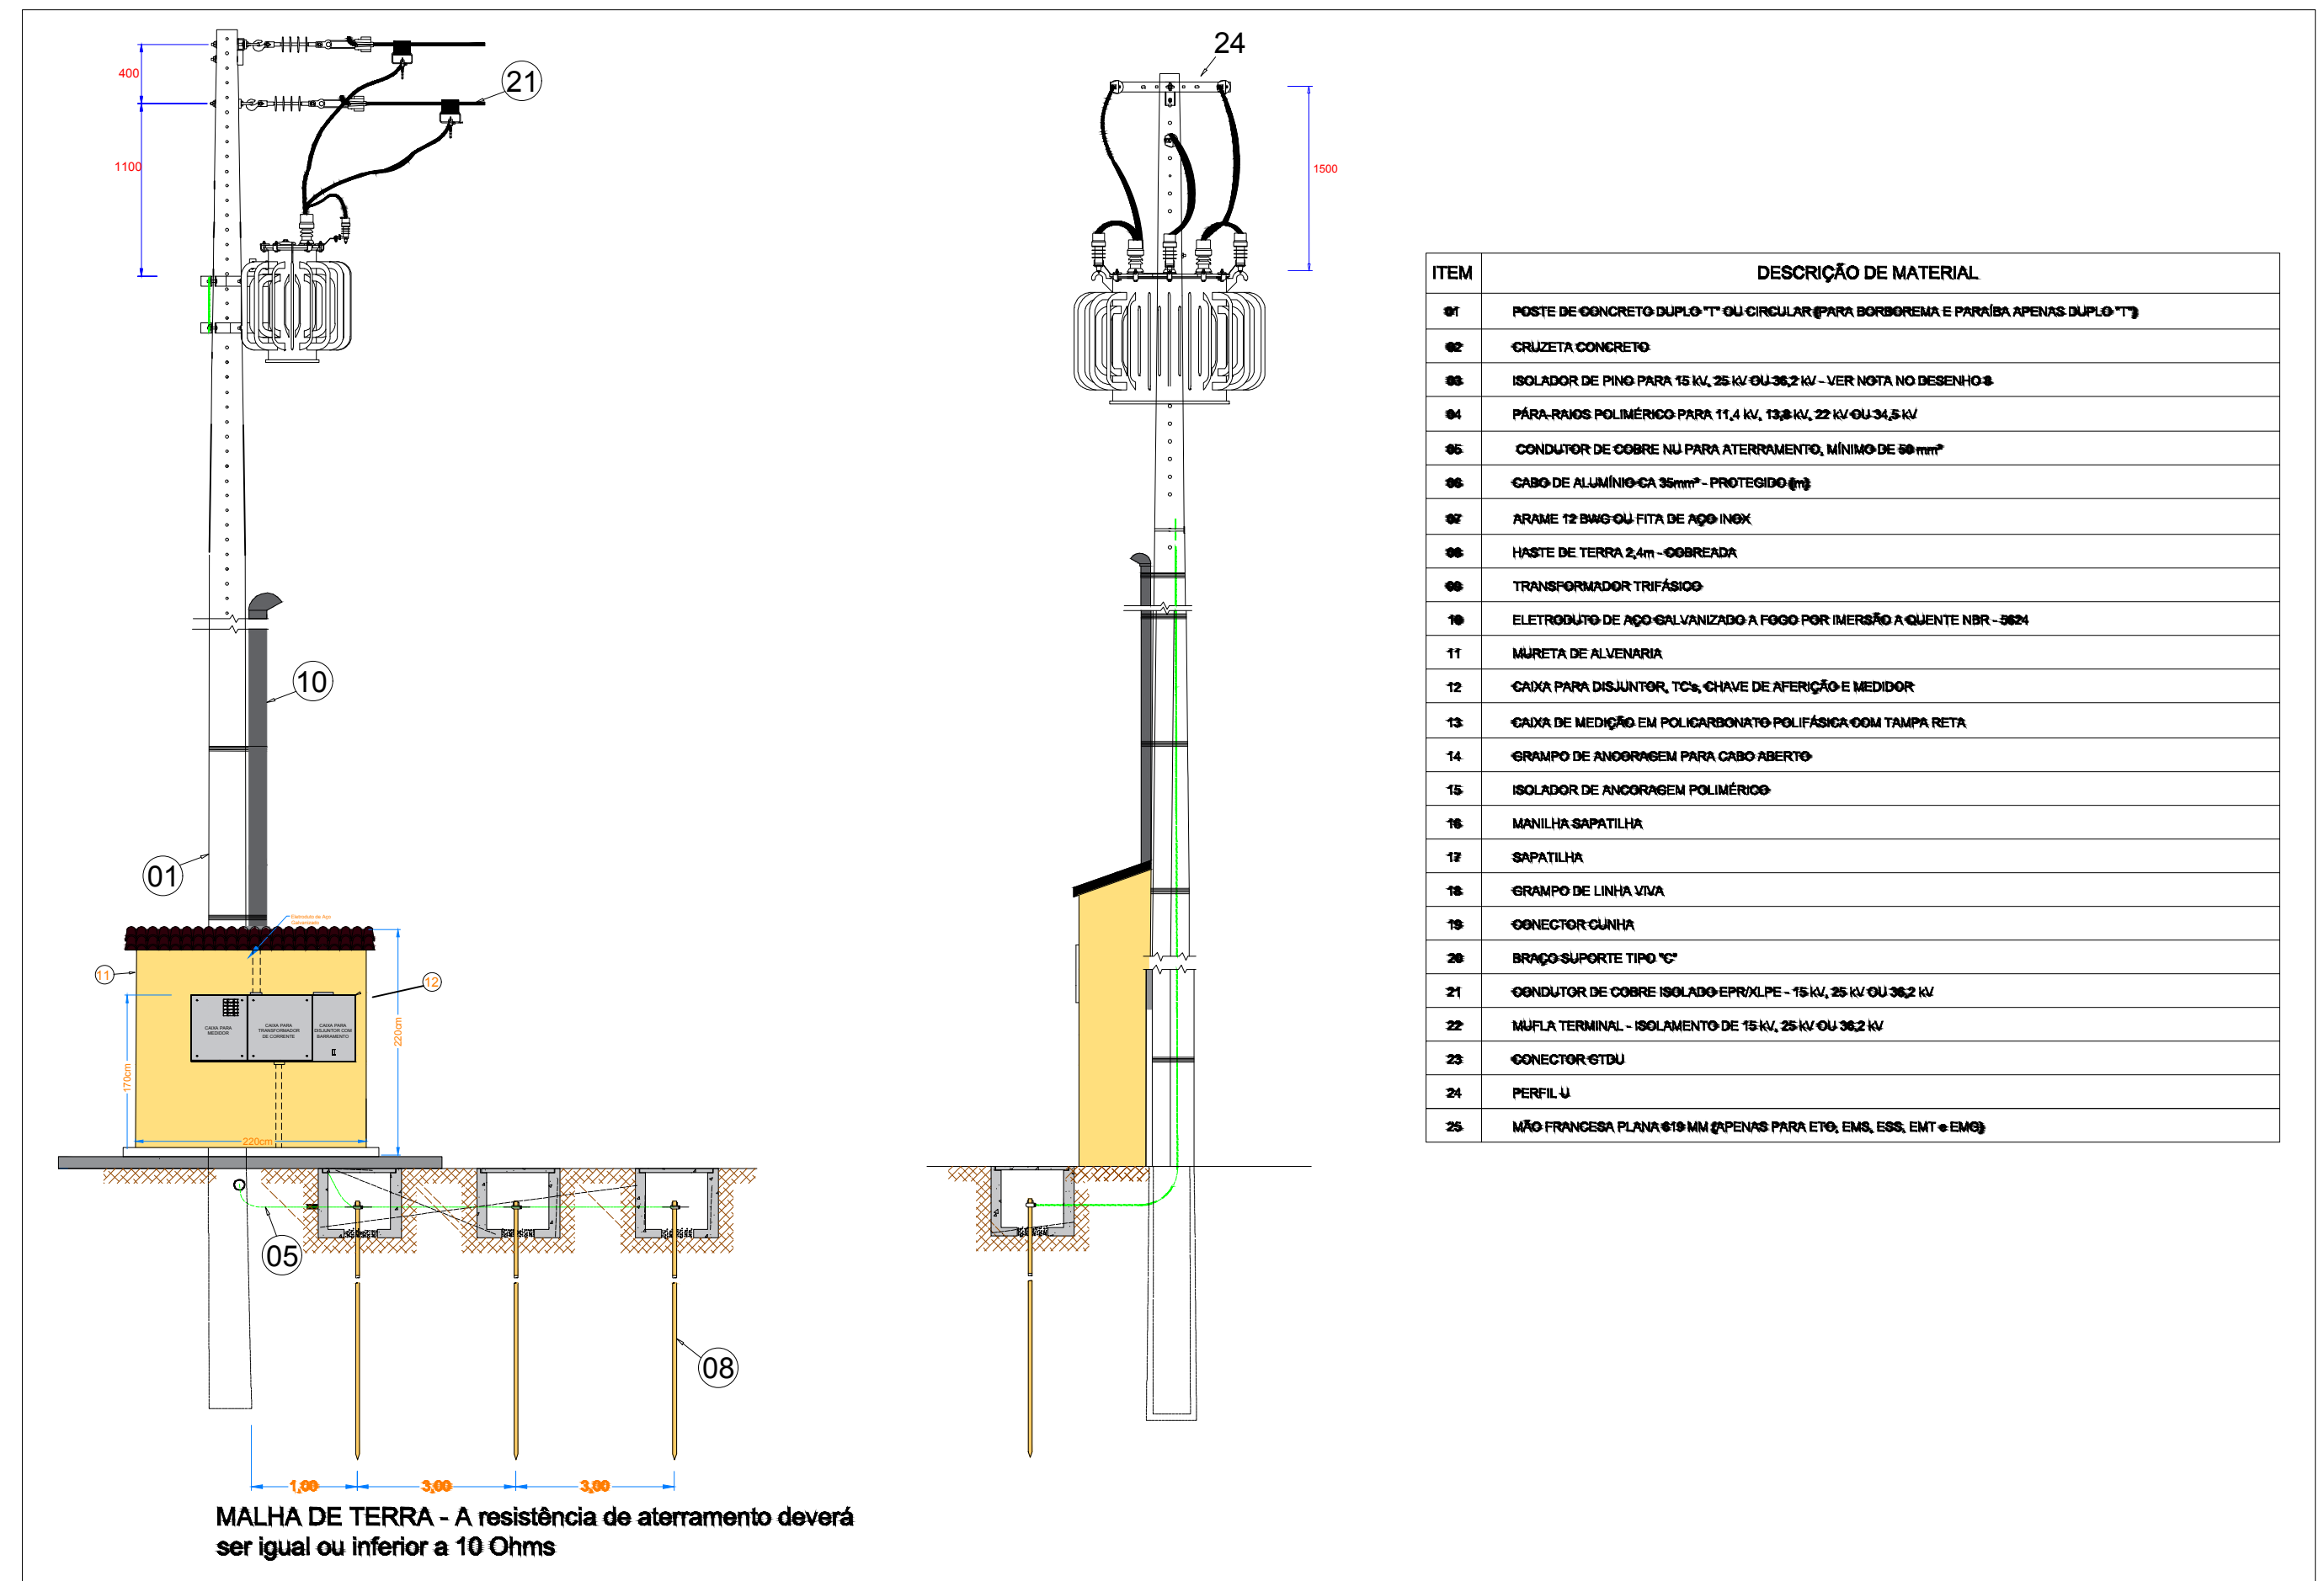

PREFEITURA MUNICIPAL DE VÁRZEA GRANDE
Av. Castelo Branco, Espaço Municipal, 2500 - Centro Sul, Várzea Grande/MT
CEP 78125-700 - Fone/Fax: 65 3688 8000

PROJETO: PROJETO ELÉTRICO DE MÉDIA TENSÃO
RESPONSÁVEL TÉCNICO: ISRAEL ROSBERG COSTA
PROJETISTA: ISRAEL ROSBERG COSTA
LOCALIZAÇÃO: Travessa Mário Motta, S/N, Bairro Centro, Várzea Grande - MT
ASSUNTO: Extensão de rede 13,8 [kV] e Posto de Transformação 112,5 [kVA]
DATA: Out/2020
UNIDADE: -
ESCALA: -
FOLHA: 01/01