




Lista de Materiais		Legenda detalhada	
PVC Acessórios		Caixa Sifonada	
Caixa sifonada		PVC Acessórios	
100x100x50	1 pc	Caixa sifonada	1pc
150x150x50	6 pc	Curva 90 curta- coluna	
Sifão de copo p/ pia e lavatório		PVC Esgoto	
1" - 1.1/2"	16 pc	Curva 90 curta	1pc
Válvula p/ lavatório e tanque		75 mm	
1"	16 pc	Curva 90 longa- coluna	
PVC Esgoto		PVC Esgoto	
Curva 90 curta		Curva 90 longa	1pc
100 mm	14 pc	100 mm	
40 mm	16 pc	Joelho 45	
75 mm	4 pc	PVC Esgoto	
Curva 90 longa		Joelho 45	1pc
100 mm	4 pc	50 mm	
Joelho 45		Joelho 90	
100 mm	6 pc	50 mm	1pc
40 mm	18 pc	Junção invertida	
50 mm	7 pc	PVC Esgoto	
Joelho 90		Junção invertida	1pc
50 mm	5 pc	75 mm x 75 mm	
75 mm	7 pc	Junção simples	
Joelho 90 c/anel p/ esgoto secundário		PVC Esgoto	
40 mm - 1.1/2"	16 pc	Junção simples	1pc
Junção invertida		100 mm- 100 mm	
75 mm x 75 mm	1 pc	Junção simples c/ redução	
Junção simples	7 pc	PVC Esgoto	
100 mm - 50 mm	10 pc	Junção simples	1pc
100 mm - 100 mm	2 pc	75 mm - 50 mm	
Luva de correr		Redução excêntrica	1pc
50 mm	3 pc	75 mm - 50 mm	
75 mm	1 pc	Redução excêntrica	1pc
Luva simples	29 pc	75 mm - 50 mm	
Redução excêntrica		Lavatório Residencial com sifão	
75 mm - 50 mm	1 pc	PVC Acessórios	
Tubo PVC ponta-bolsa c/ virola	15.11 m	Sifão de copo p/ pia e lavatório	1pc
100 mm - 4"	5.47 m	1" - 1.1/2"	
Tubo rígido c/ ponta lisa		Válvula p/ lavatório e tanque	1pc
100 mm - 4"	16.44 m	1"	
40 mm	24.7 m	PVC Esgoto	
50 mm - 2"	25.11 m	Curva 90 curta	1pc
75 mm - 3"	19.63 m	40 mm	
Tê sanitário Legenda		Joelho 90 c/anel p/ esgoto secundário	1pc
100 mm - 1.1/2"	2 pc	40 mm - 1.1/2"	1pc
Curva 90 longa- coluna	4 pc	Tubo rígido c/ ponta lisa	0.6m
Curva 90 longa- coluna	3 pc	40 mm	
Joelho 45		Luva de correr- coluna	
Joelho 90		PVC Esgoto	
Junção invertida		Luva de correr	1pc
Junção simples		75 mm	
Junção simples c/ redução		Ramais de Ventilação	
Lavatório Residencial com sifão		PVC Esgoto	
Luva de correr- coluna		Joelho 90	1pc
Ramais de Ventilação		50 mm	

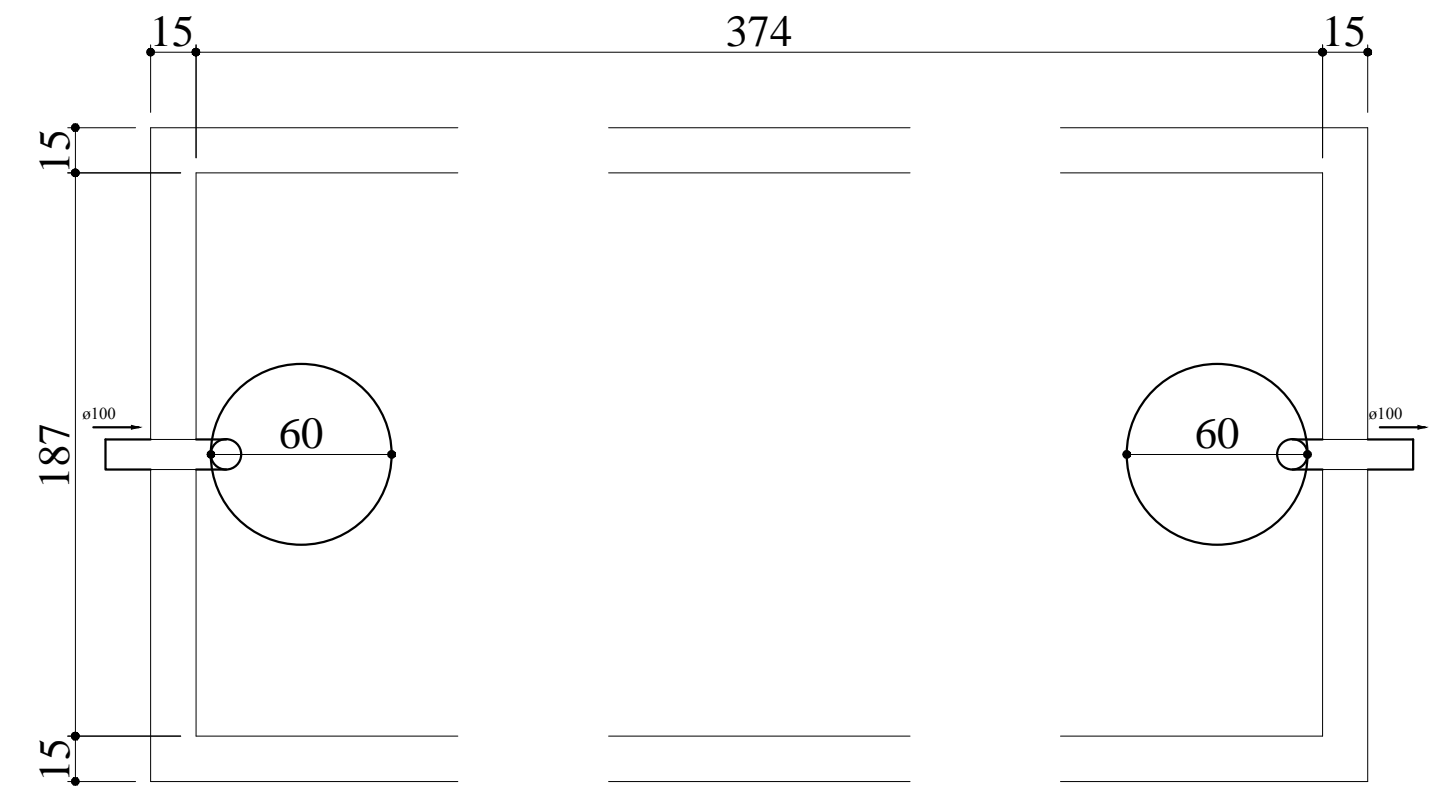


Tanque séptico
Planta baixa - ESC. 1:25

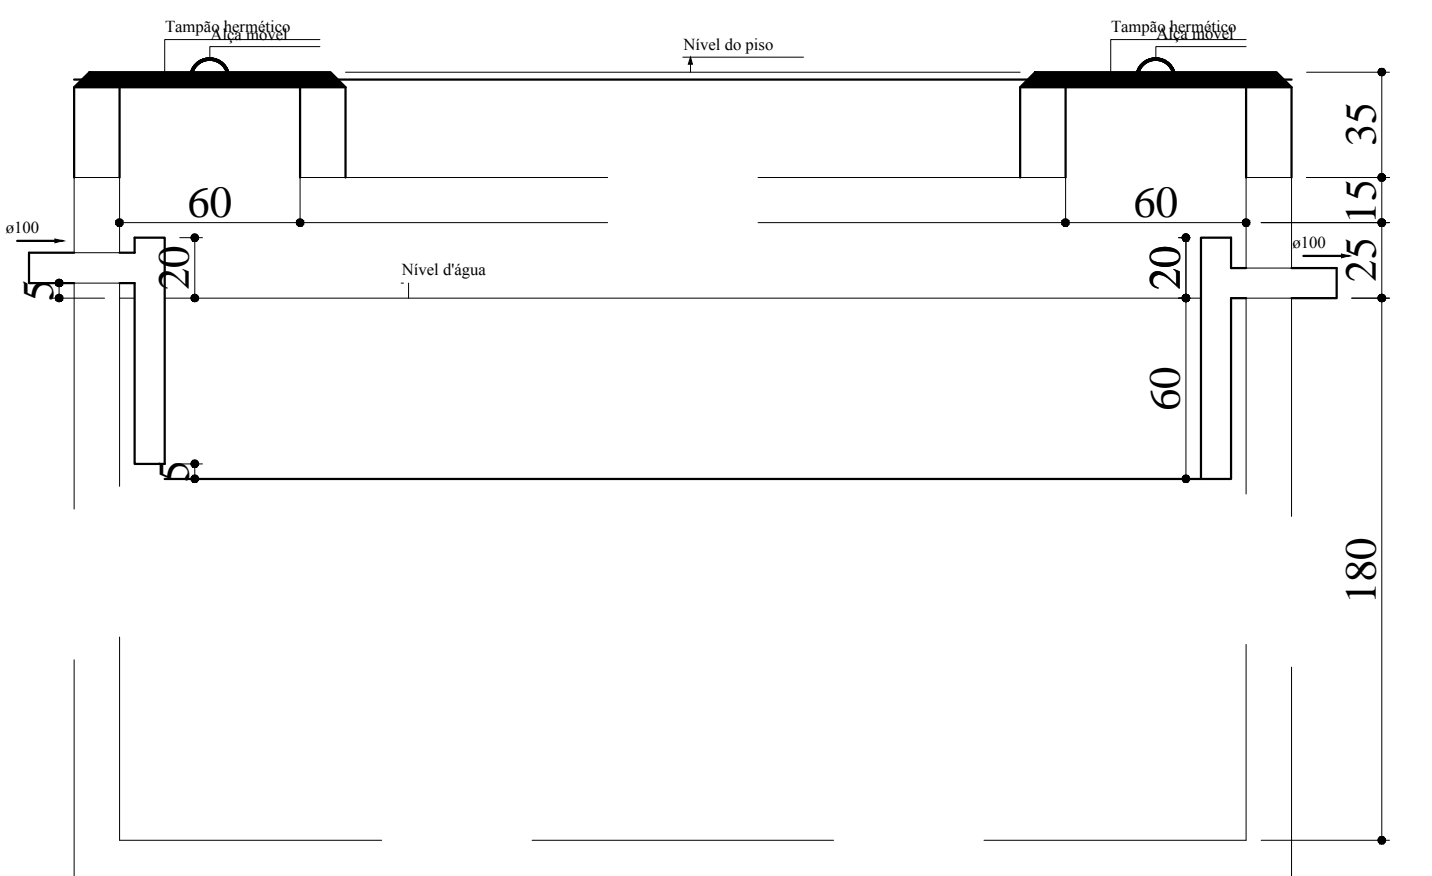


Tanque séptico
Corte 1 - ESC. 1:25

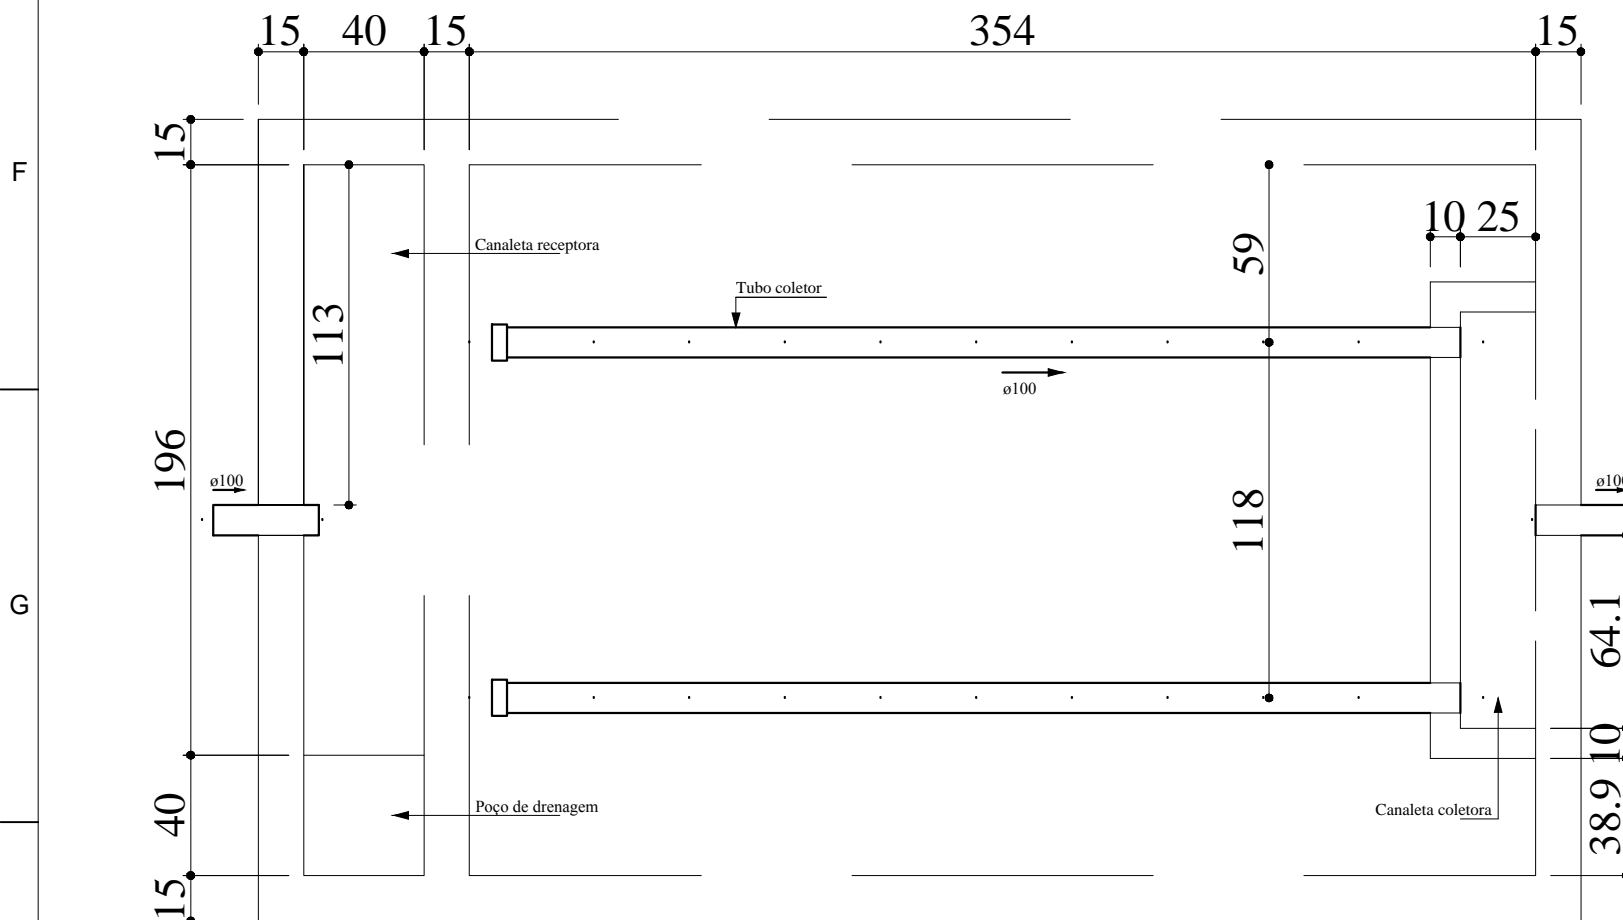


Filtro anaeróbio
Planta baixa - ESC. 1:25

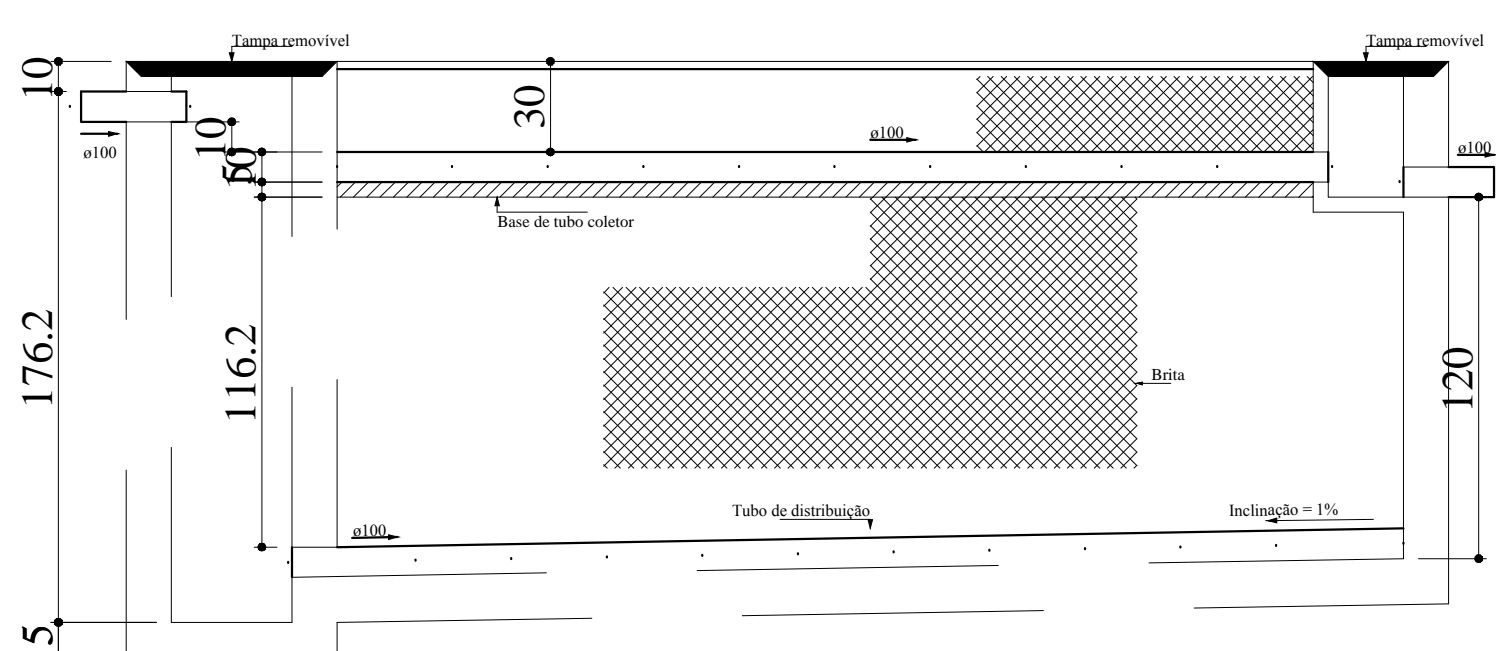


Filtro anaeróbio
Corte 1 - ESC. 1:25

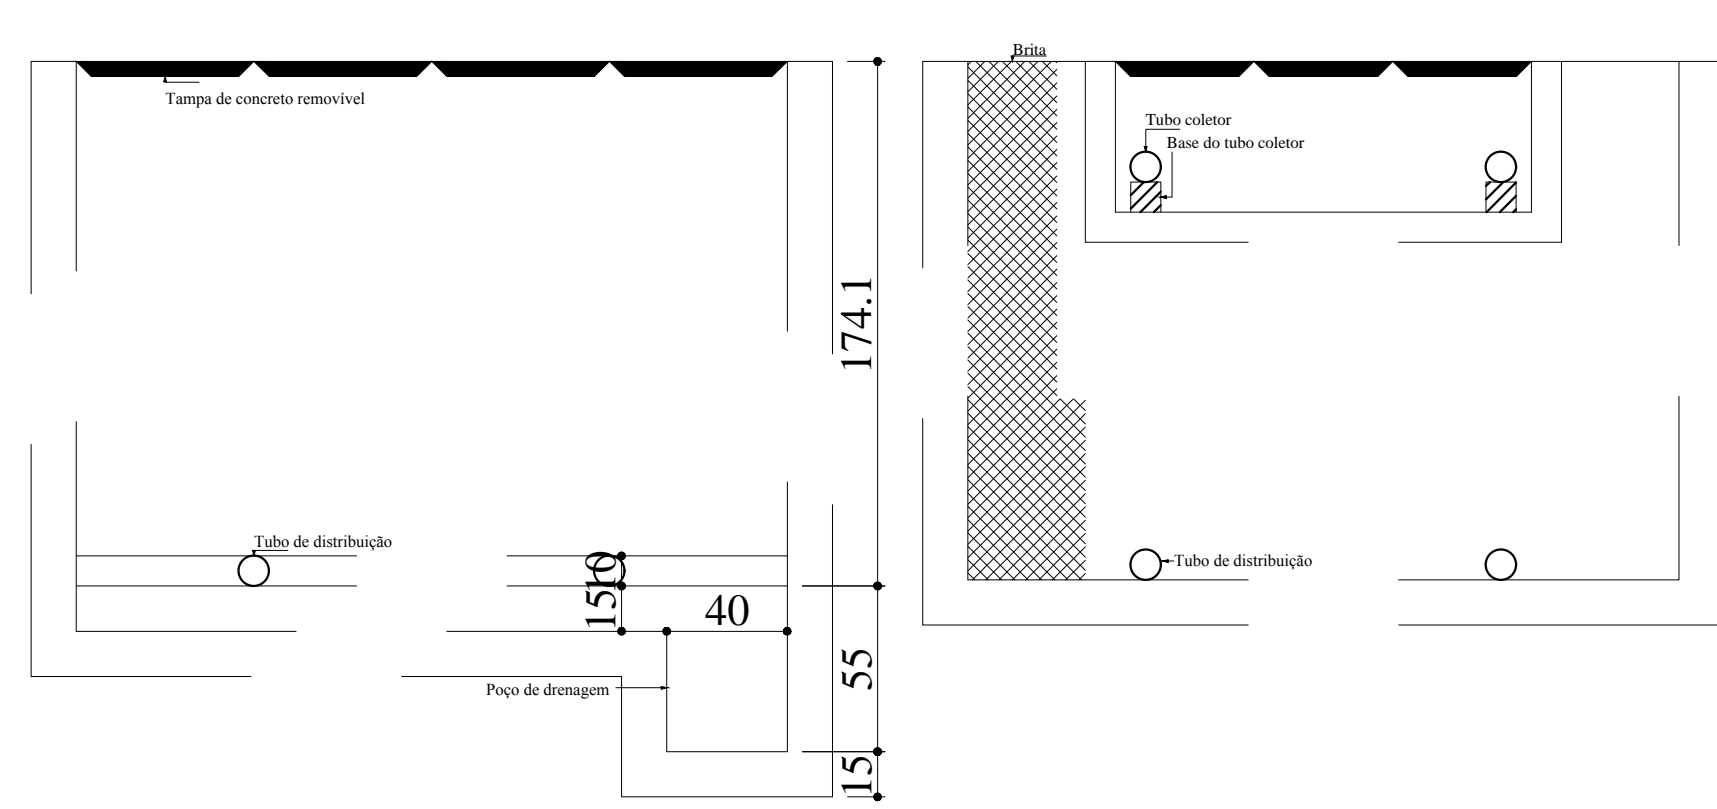

Filtro anaeróbio
Corte 2 - ESC. 1:25

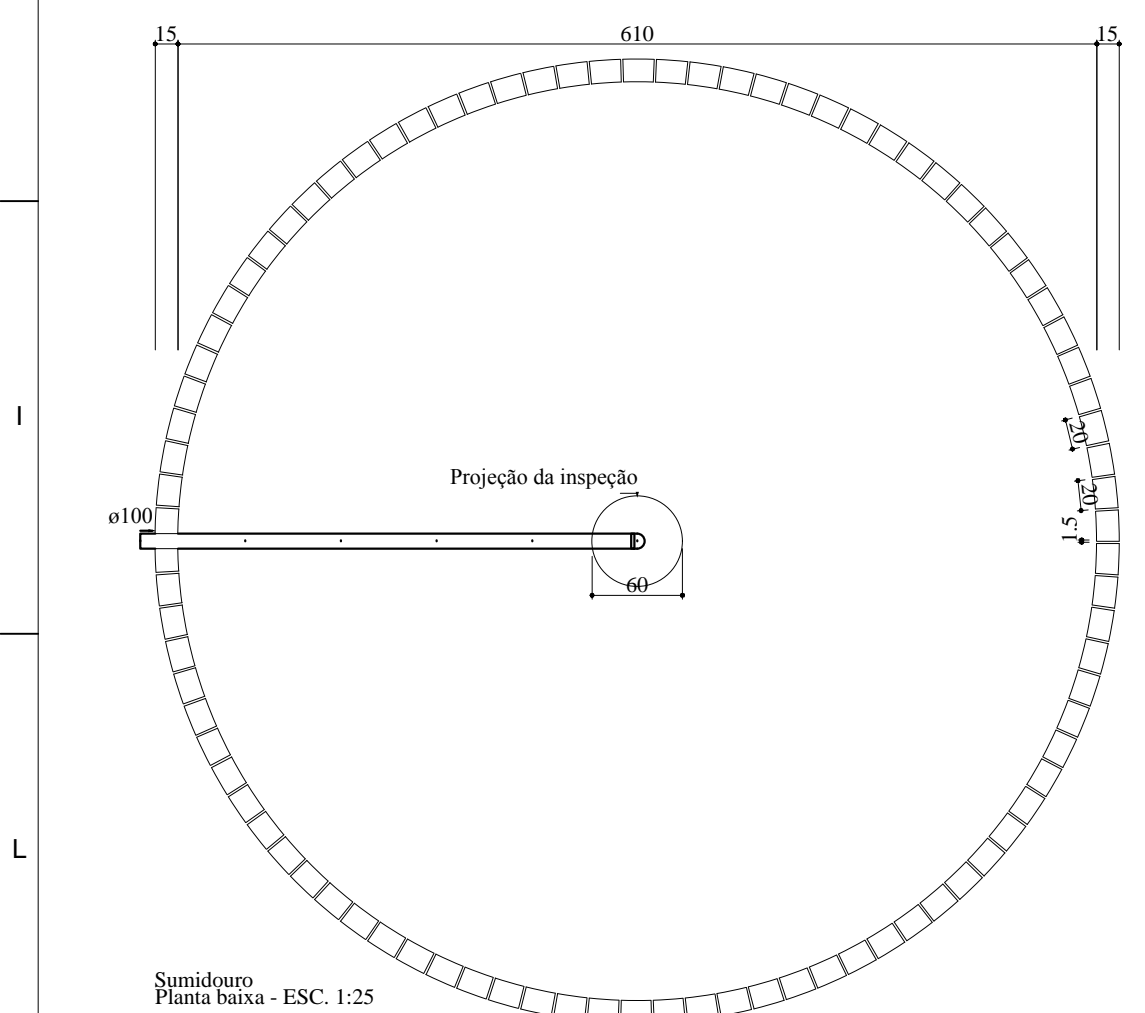

Sumidouro
Planta baixa - ESC. 1:25

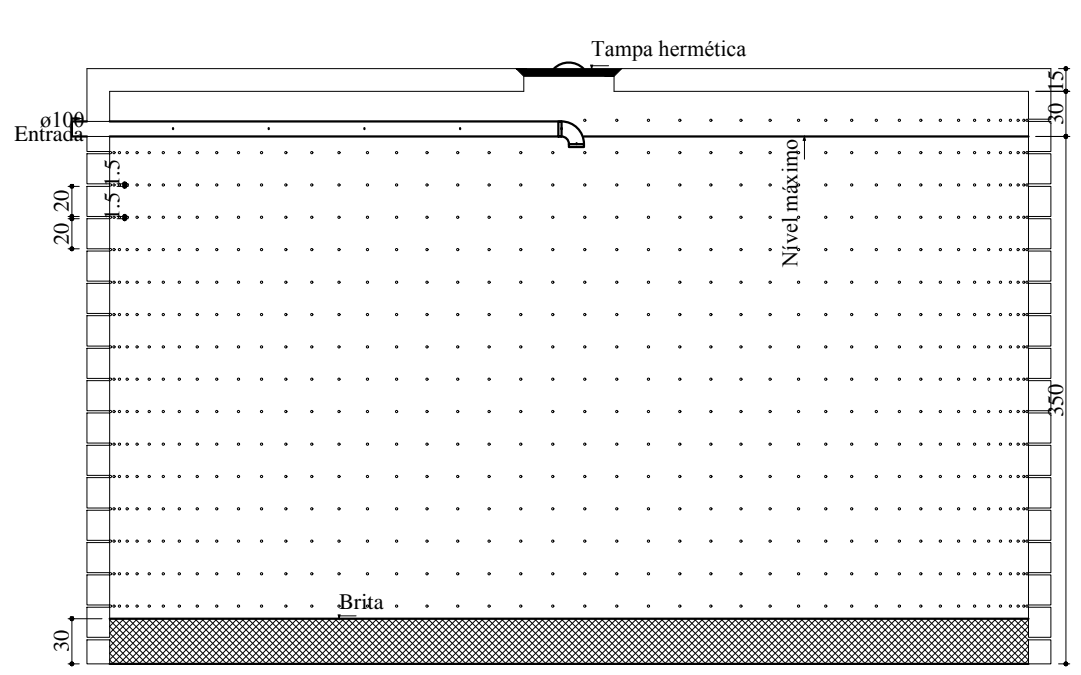

Sumidouro
Corte 1 - ESC. 1:25

		Schuring & Schuring Ltda. Escritório Técnico B.E.SCHURING - Projetos Estruturais Av. XV de Novembro, 489 - Porto 2o. Andar - Cuiabá MT Fone:(065) 3321 9959--Fax:(065) 3623 5066--Internet: Email - schuring@schuring.com.br			
RESP. TEC. EXECUÇÃO:		Eng. Civil			
ESCOLA MUNICIPAL ALINO FERREIRA PROJETO SANITARIO	REVISÃO	REVISÃO			
	EMIÇÃO	PROJETO COMPLETO	02/03/17	SUSAN	SUSAN ANDRÉ
	DISCRIMINAÇÃO		DATA	PROJ.	DES. VERIF. APROV.
	E.M.E.B ALINO FERREIRA				
AUTORES DO PROJETO:		CONTEUDO: PLANTA BAIXA SUPERIOR E DETALHE DO TRATAMENTO			
Eng. Civil BENEDITO ELISEU SCHURING		DATA: 02/03/2017			
Eng. Civil ANDRÉ LUIZ SCHURING		DIREITOS AUTORAIS RESERVADOS VERIFICAR MEDIDAS NA OBRA			
Eng. Civil SUSAN K. BOTELHO MORAES		ESCALA INDICADA			
		FOLHA No. 02/04			