
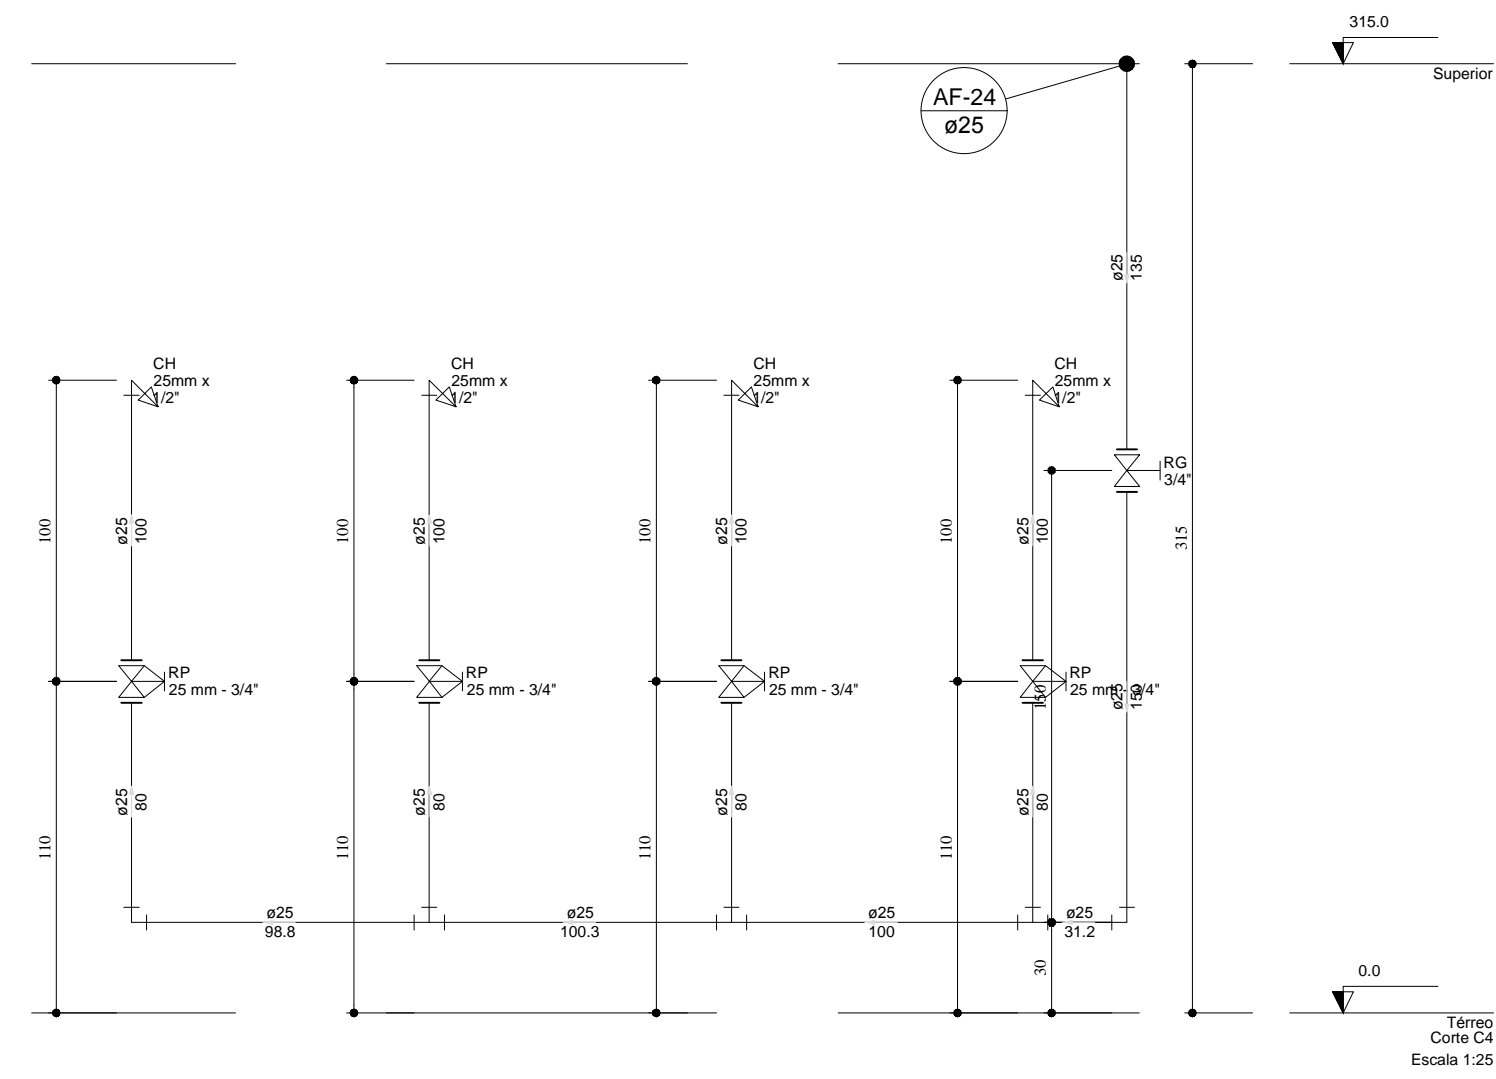
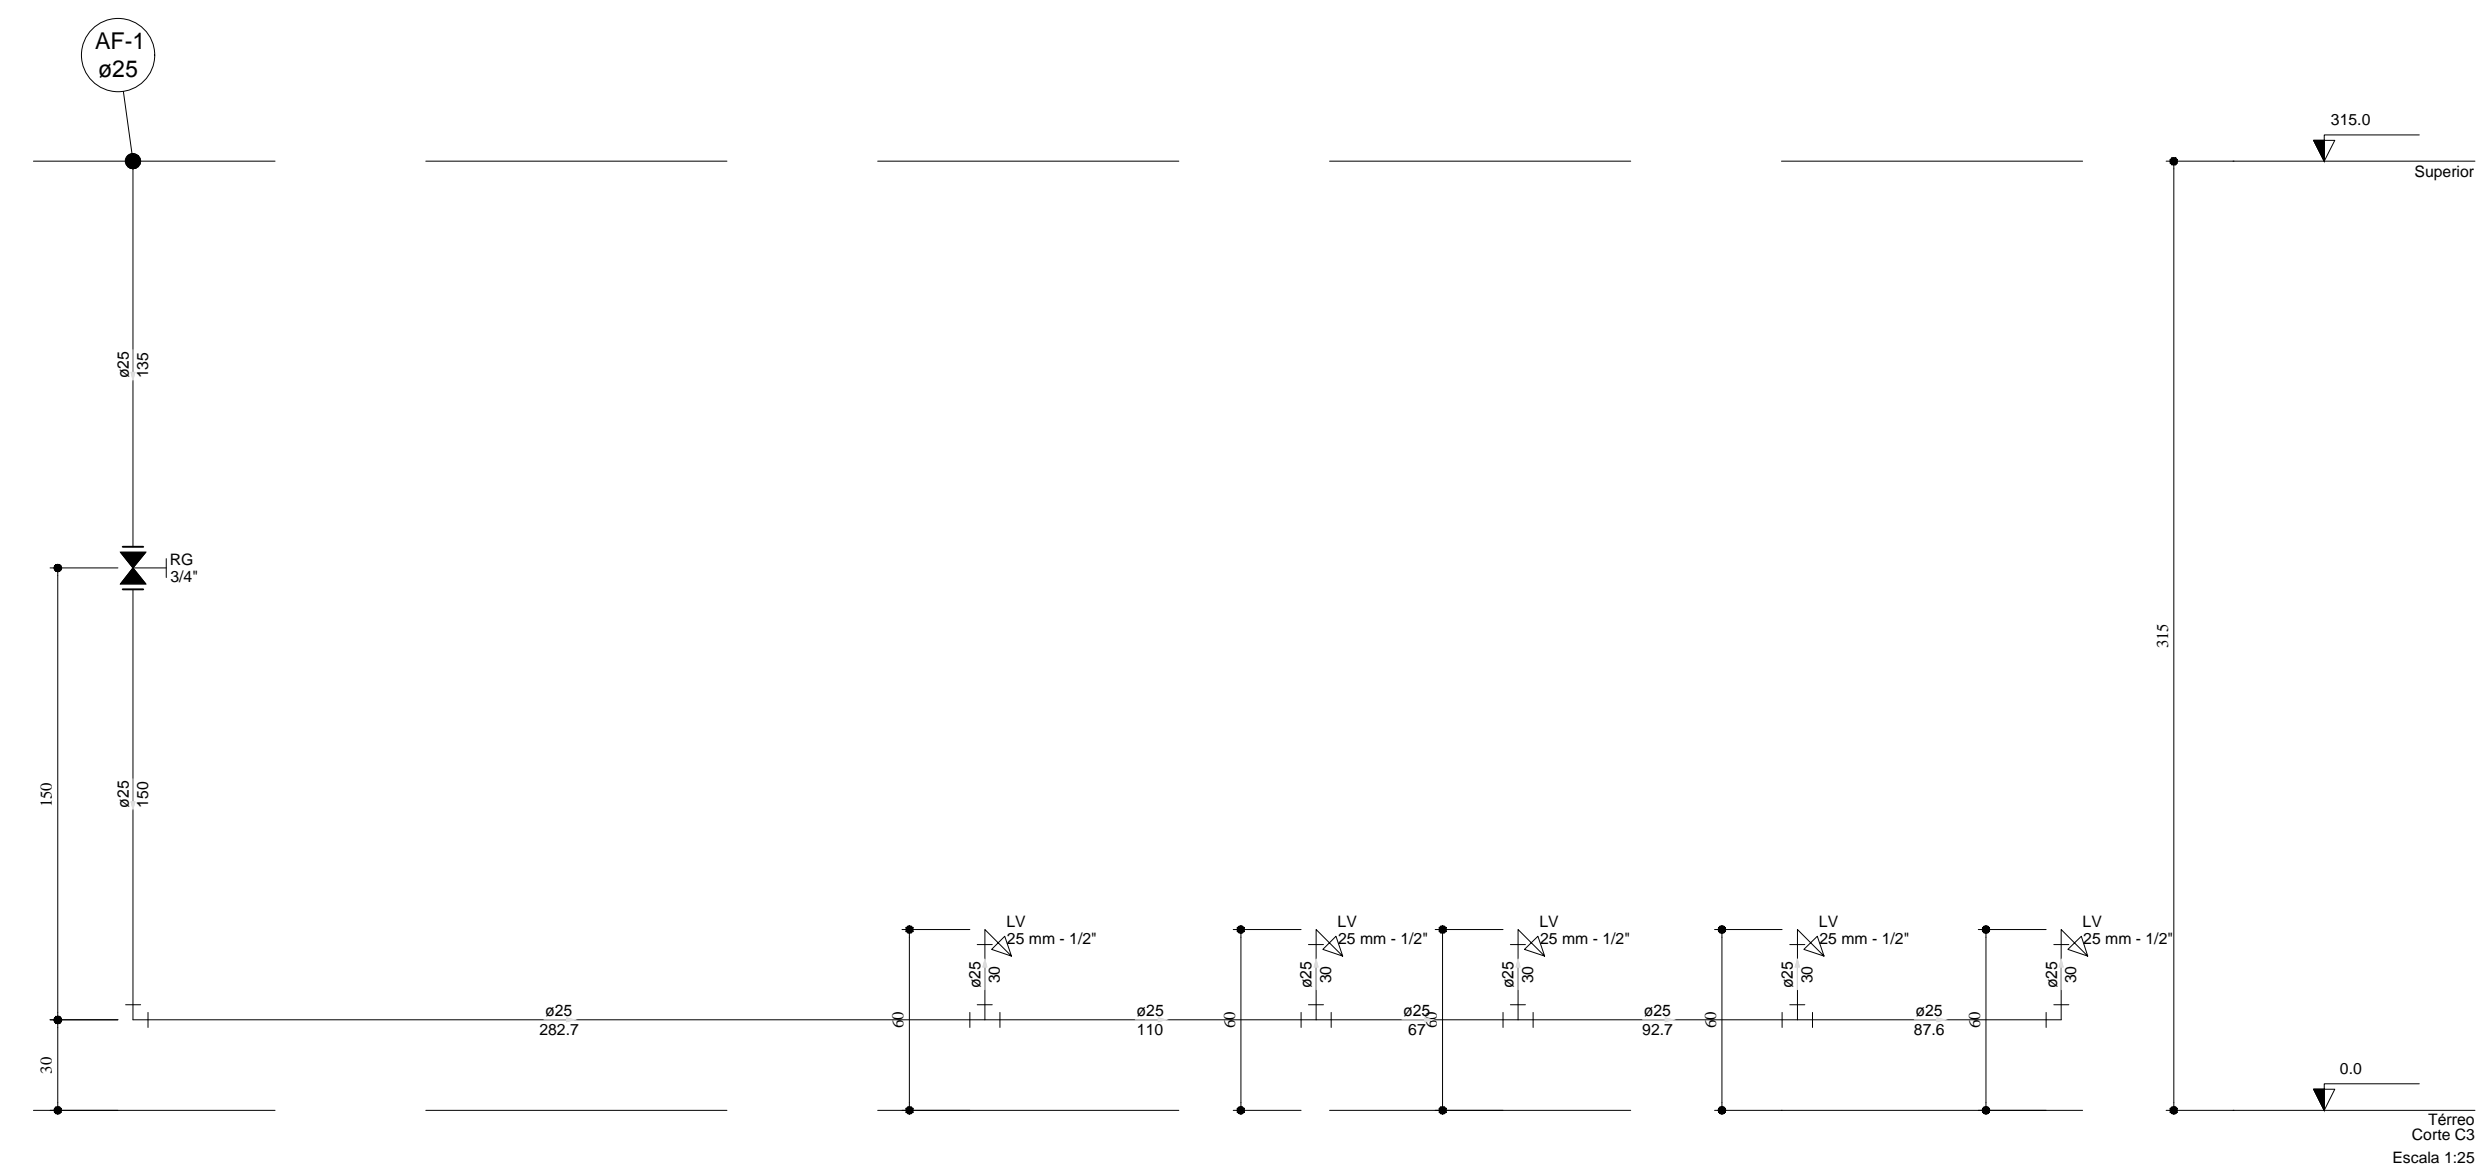



Detalhe H1
Escala 1:25

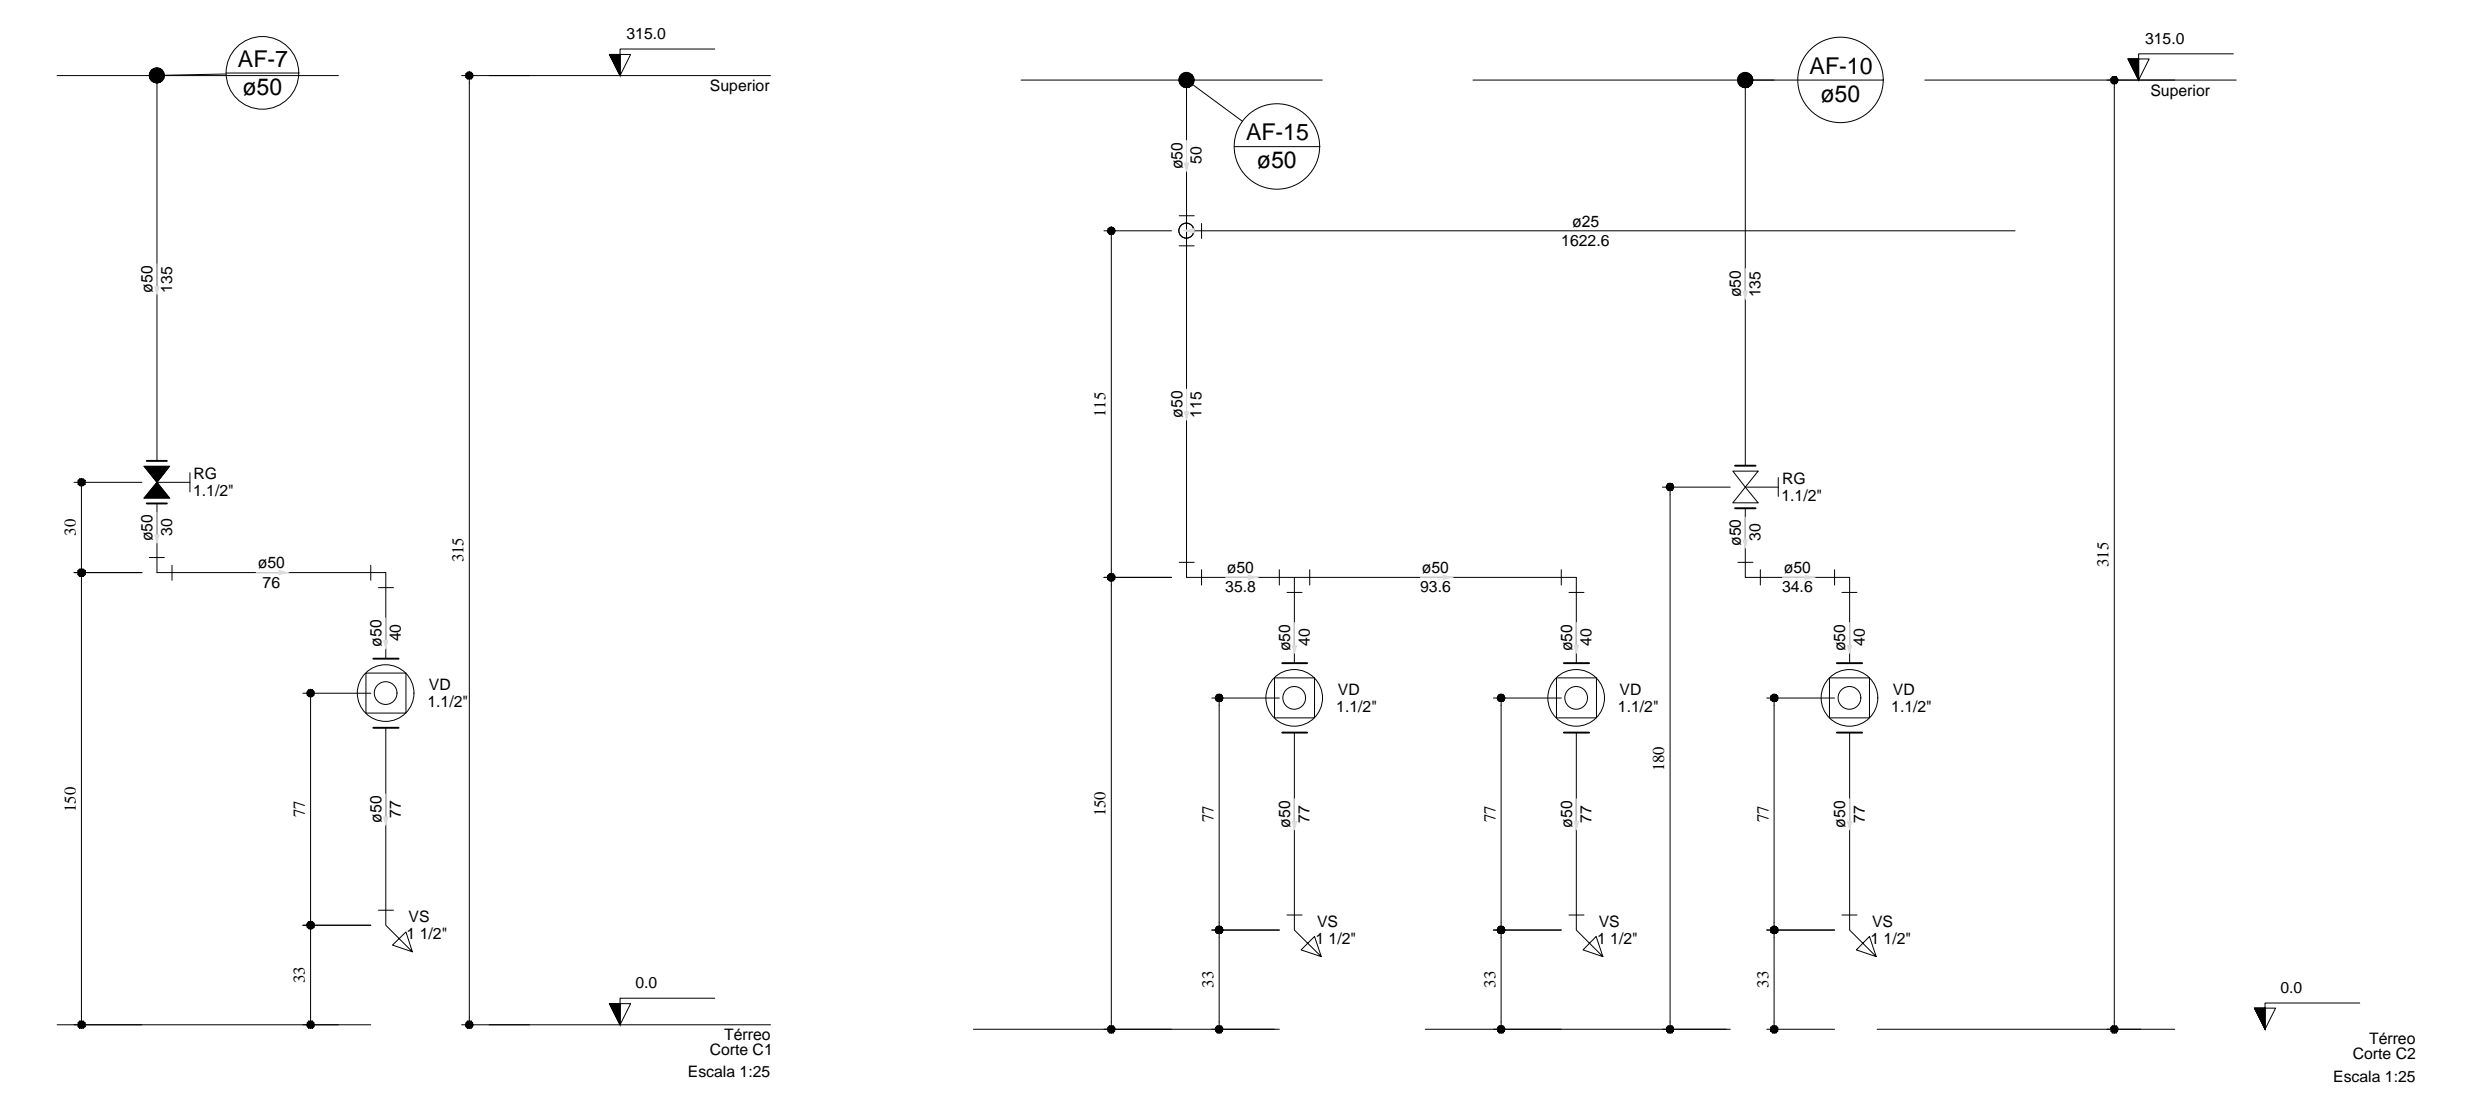

Lista de Materiais	
Aparelho	
Chuveiro	
25mm x 1/2"	4 pc
Torneira de lavatório	
25 mm - 1/2"	6 pc
Vaso Sanitário p/ Válvula de Descarga de 1 1/2"	
40mm - 1 1/2"	4 pc
Metais	
Registro de gaveta bruto ABNT	
1.1/2"	1 pc
3/4"	1 pc
Registro de gaveta c/ canopla cromada	
1.1/2"	1 pc
3/4"	2 pc
Registro de pressão c/ canopla cromada	
3/4"	4 pc
Válvula de descarga baixa pressão	
1.1/2"	4 pc
PVC Acessórios	
Bolsa de ligação p/ vaso sanitário	
1.1/2"	4 pc
Engate flexível plástico	
1/2 - 30cm	6 pc
Tubo de descarga VDE.	
38 mm	4 pc
Tubo de ligação latão cromado c/ canopla p/ vaso Sa.	
38 mm	4 pc
PVC misto soldável	
Luva soldável c/ rosca	
25 mm - 3/4"	4 pc
PVC rígido soldável	
Adapt solid curto c/bolsa-rosca p registro	
25 mm - 3/4"	10 pc
50 mm - 1.1/2"	8 pc
Bucha de redução sold. longa	
50 mm - 25 mm	1 pc
Joelho 90° soldável	
25 mm	7 pc
50 mm	6 pc
Luva de correr p/ tubo	
25 mm	3 pc
50 mm	3 pc
Tubos	
25 mm	42,84 m
50 mm	8,43 m
Tê 90 soldável	
25 mm	7 pc
50 mm	2 pc
PVC soldável azul c/ bucha latão	
Joelho de redução 90° soldável com bucha de latão	
25 mm - 1/2"	10 pc

Legenda das indicações	
CH	Chuveiro - 25mm x 1/2"
LV	Lavatório com joelho de 90° - 25 mm - 1/2"
RG	Registro bruto gaveta ABNT c/PVC soldável - 1.1/2"
RG	Registro bruto gaveta ABNT c/PVC soldável - 3/4"
RP	Registro de Pressão com PVC soldável - 25 mm - 3/4"
RG	Registro de gaveta c/canopla cromada c/PVC soldável - 1.1/2"
RG	Registro de gaveta c/canopla cromada c/PVC soldável - 3/4"
VD	Válvula de descarga c/PVC soldável - 1.1/2"
VS	Vaso Sanitário com válvula de descarga - 1 1/2"

Legenda detalhada	
Registro bruto gaveta ABNT c/PVC soldável	
Metais	
Registro de gaveta bruto ABNT	1 pc
1.1/2"	
PVC rígido soldável	
Adapt solid curto c/bolsa-rosca p registro	2 pc
50 mm - 1.1/2"	
Registro de Pressão com PVC soldável	
Metais	
Registro de pressão c/ canopla cromada	1 pc
3/4"	
PVC misto soldável	
Luva soldável c/ rosca	1 pc
25 mm - 3/4"	
PVC rígido soldável	
Adapt solid curto c/bolsa-rosca p registro	1 pc
25 mm - 3/4"	
Registro de gaveta c/canopla cromada c/PVC soldável	
Metais	
Registro de gaveta c/ canopla cromada	1 pc
1.1/2"	
PVC rígido soldável	
Adapt solid curto c/bolsa-rosca p registro	2 pc
50 mm - 1.1/2"	
Válvula de descarga c/PVC soldável	
Metais	
Válvula de descarga baixa pressão	1 pc
1.1/2"	
PVC Acessórios	
Bolsa de ligação p/ vaso sanitário	
1.1/2"	1 pc
Tubo de descarga VDE.	
38 mm	1 pc
Tubo de ligação latão cromado c/ canopla p/ vaso Sa.	
38 mm	1 pc
PVC rígido soldável	
Adapt solid curto c/bolsa-rosca p registro	1 pc
50 mm - 1.1/2"	



Schuring & Schuring Ltda.

Escritório Técnico B.E.SCHURING - Projetos Estruturais
Av. XV de Novembro, 489 - Porto 2o. Andar - Cuiabá MT
Fone:(065) 3321 9959--Fax:(065) 3623 5066--Internet: Email - schuring@schuring.com.br

RESP. TEC. EXECUÇÃO:

Eng. Civil

REVISÃO

EMISSÃO

DISCRIMINAÇÃO

DATA

PROJ.

DES.

VERIF.

APROV.

CLIENTE

ESCOLA MUNICIPAL ALINO FERREIRA

PROJETO HIDRÁULICO

PROJETO

AUTORES DO PROJETO:

Eng. Civil BENEDITO ELISEU SCHURING

Eng. Civil ANDRE LUIZ SCHURING

Eng. Civil SUSAN K. BOTELHO MORAES

CONTEUDO:

DETALHE H1 DO TÉRREO PLANTA, ISOMÉTRICA E CORTES

DATA:

02/03/2017

DIREITOS AUTORAIS RESERVADOS

VERIFICAR MEDIDAS NA OBRA

FOLHA No.

ESCALA

INDICADA

ARQUIVO

05/11