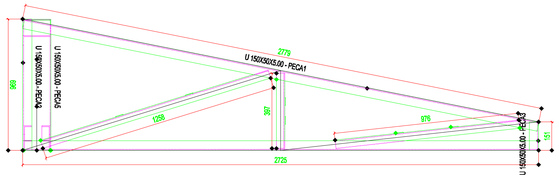

TRELIÇA 18

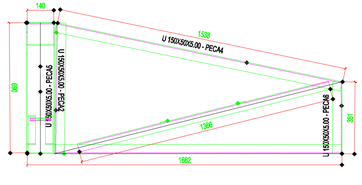

TRELIÇA 19

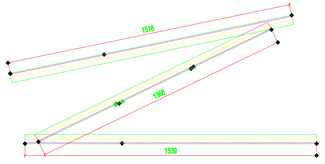

PECA4 n. 1

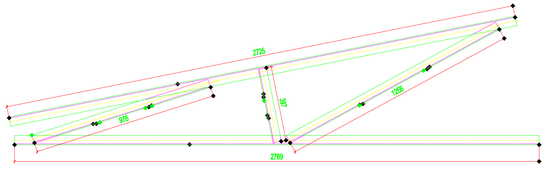

PECA1 n. 1

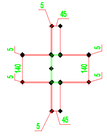

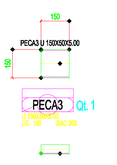

PECA3 Qt. 1
U 150X50X5.00
LG: 150 SAC 300

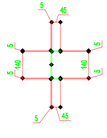

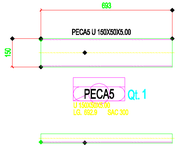

PECA5 Qt. 1
U 150X50X5.00
LG: 692.9 SAC 300

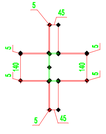

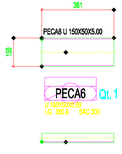

PECA6 Qt. 1
U 150X50X5.00
LG: 380.8 SAC 300

Pos: POS.7

Pos: POS.3

Pos: POS.2

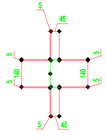

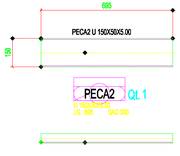

PECA2 Qt. 1
U 150X50X5.00
LG: 695 SAC 300

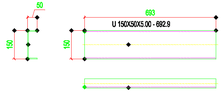

Pos: PECA5

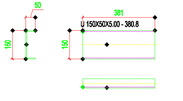

Pos: PECA6

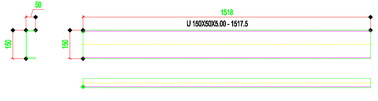

Pos: POS.10

Pos: POS.1

Pos: POS.8

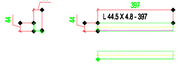

Pos: POS.5

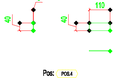

Pos: POS.4

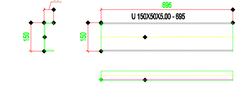

Pos: PECA2

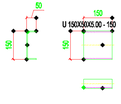

Pos: PECA3

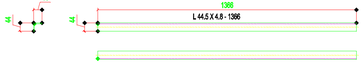

Pos: POS.9

Pos: POS.6

LISTA MATERIAIS

ITEM	Qtde	DESCRIÇAO	Comprimento (m) / Área (m²)	PESO UN. Kg/m / Kg/m²	PESO TOTAL (Kg)	Material	ÁREA TOT. (mq.)
1	1	L 44.5 X 4.8	8.0	3.2	25	A36	1.4
2	1	Lam. 3	0.0	23.6	1	A36	0.1
3	1	U 150X50X5.00	10.5	9.2	96	SAC 300	5.0
Total:					122		6.4

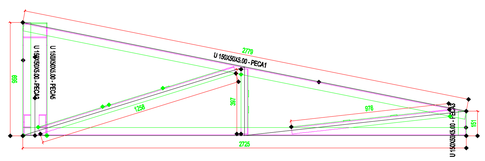

TRELIÇA 18

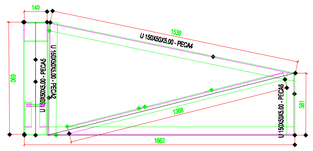

TRELIÇA 19

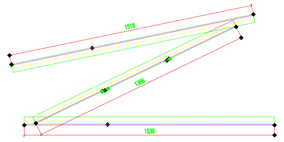

PECA4 n. 1

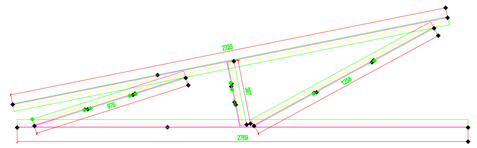

PECA1 n. 1

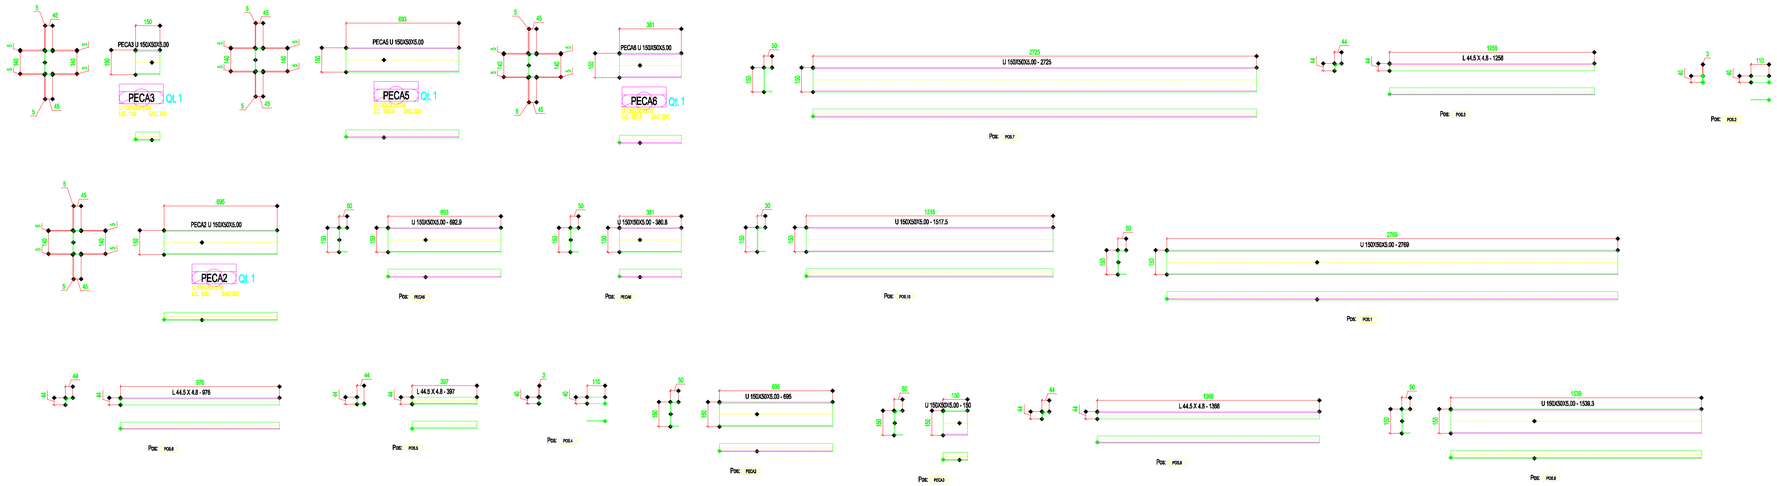

LISTA MATERIAIS							
ITEM	Qtde	DESCRIÇAO	Comprimento (m) / Área (m²)	PESO UN. Kg/m Kg/m²	PESO TOTAL (Kg)	Material	ÁREA TOT. (mq.)
1	1	L 44.5 X 4.8	8.0	3.2	25	A36	1.4
2	1	Lam. 3	0.0	23.6	1	A36	0.1
3	1	U 150X50X5.00	10.5	9.2	96	SAC 300	5.0
Total:					122		6.4

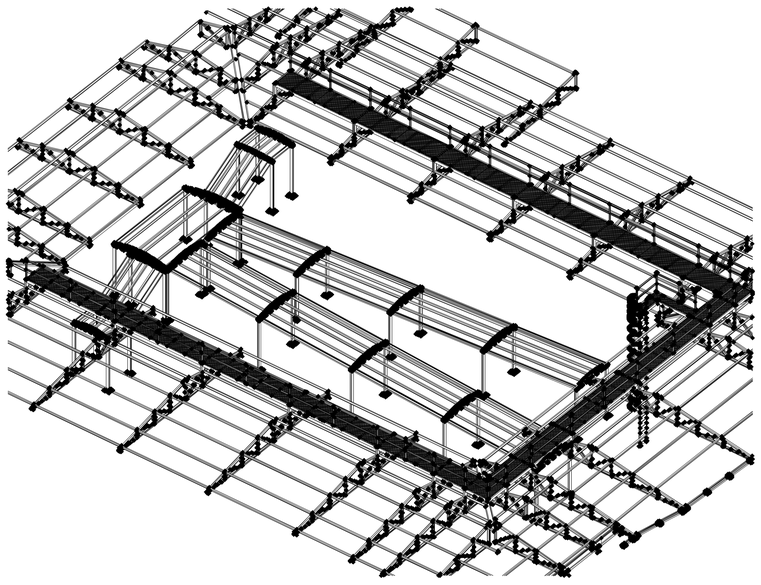

Treliça 18 e 19

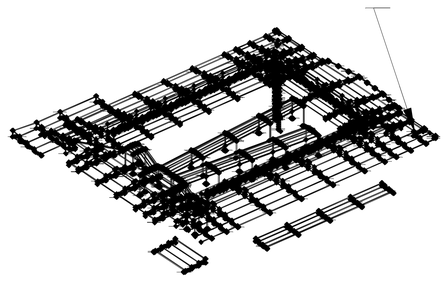

Schuring & Schuring

Schuring & Schuring Ltda.

Escritorio Tecnico B.E.SCHURING - Projetos Estruturais
Av. XV de Novembro, 489 - Porto 2o. Andar - Cuiaba MT
Fone:(065) 321 9669–Fax:(065) 623 5066–Internet: Email - schuring@nutecnet.com.br

CLIENTE: E.M.E.B ALINO FERREIRA

RESP. TEC. EXECUÇÃO:

Eng. Civil

REVISÃO	REVISÃO		ANDRE	THIAGO	THIAGO	
EMISSÃO	PROJETO COMPLETO	28/03/17				
	DISCRIMINAÇÃO	DATA	PROJ.	DES.	VERIF.	APROV.

PROJETO METÁLICO

PREFEITURA MUNICIPAL DE VÁRZEA GRANDE

AUTORES DO PROJETO:

Engº. Civil Benedito Eliseu Schuring
CREA 710/D MT

Engº. Civil Andre Luiz Schuring
CREA 5886/AP MT

Engº. Civil Raulo Thiago A. Franca
CREA 035554/MT

Av. Verdão, Esq. com a rua B, Parque do Lago

CONTEÚDO:
TRELIÇA 18 e 19
CORTES, PEÇAS E POSIÇÕES

DATA: 28/03/17

DIMENSÕES ALTERADAS NO REPRESENTADOS VERIFICAR MEDIDAS NA OBRA

ESCALA: 1/15

ARQUIVO

FOLHA Nº: 18

100 mm