




SISTEMA 02 - TANQUE SÉPTICO
COZINHA/REFEITÓRIO E VESTIÁRIOS

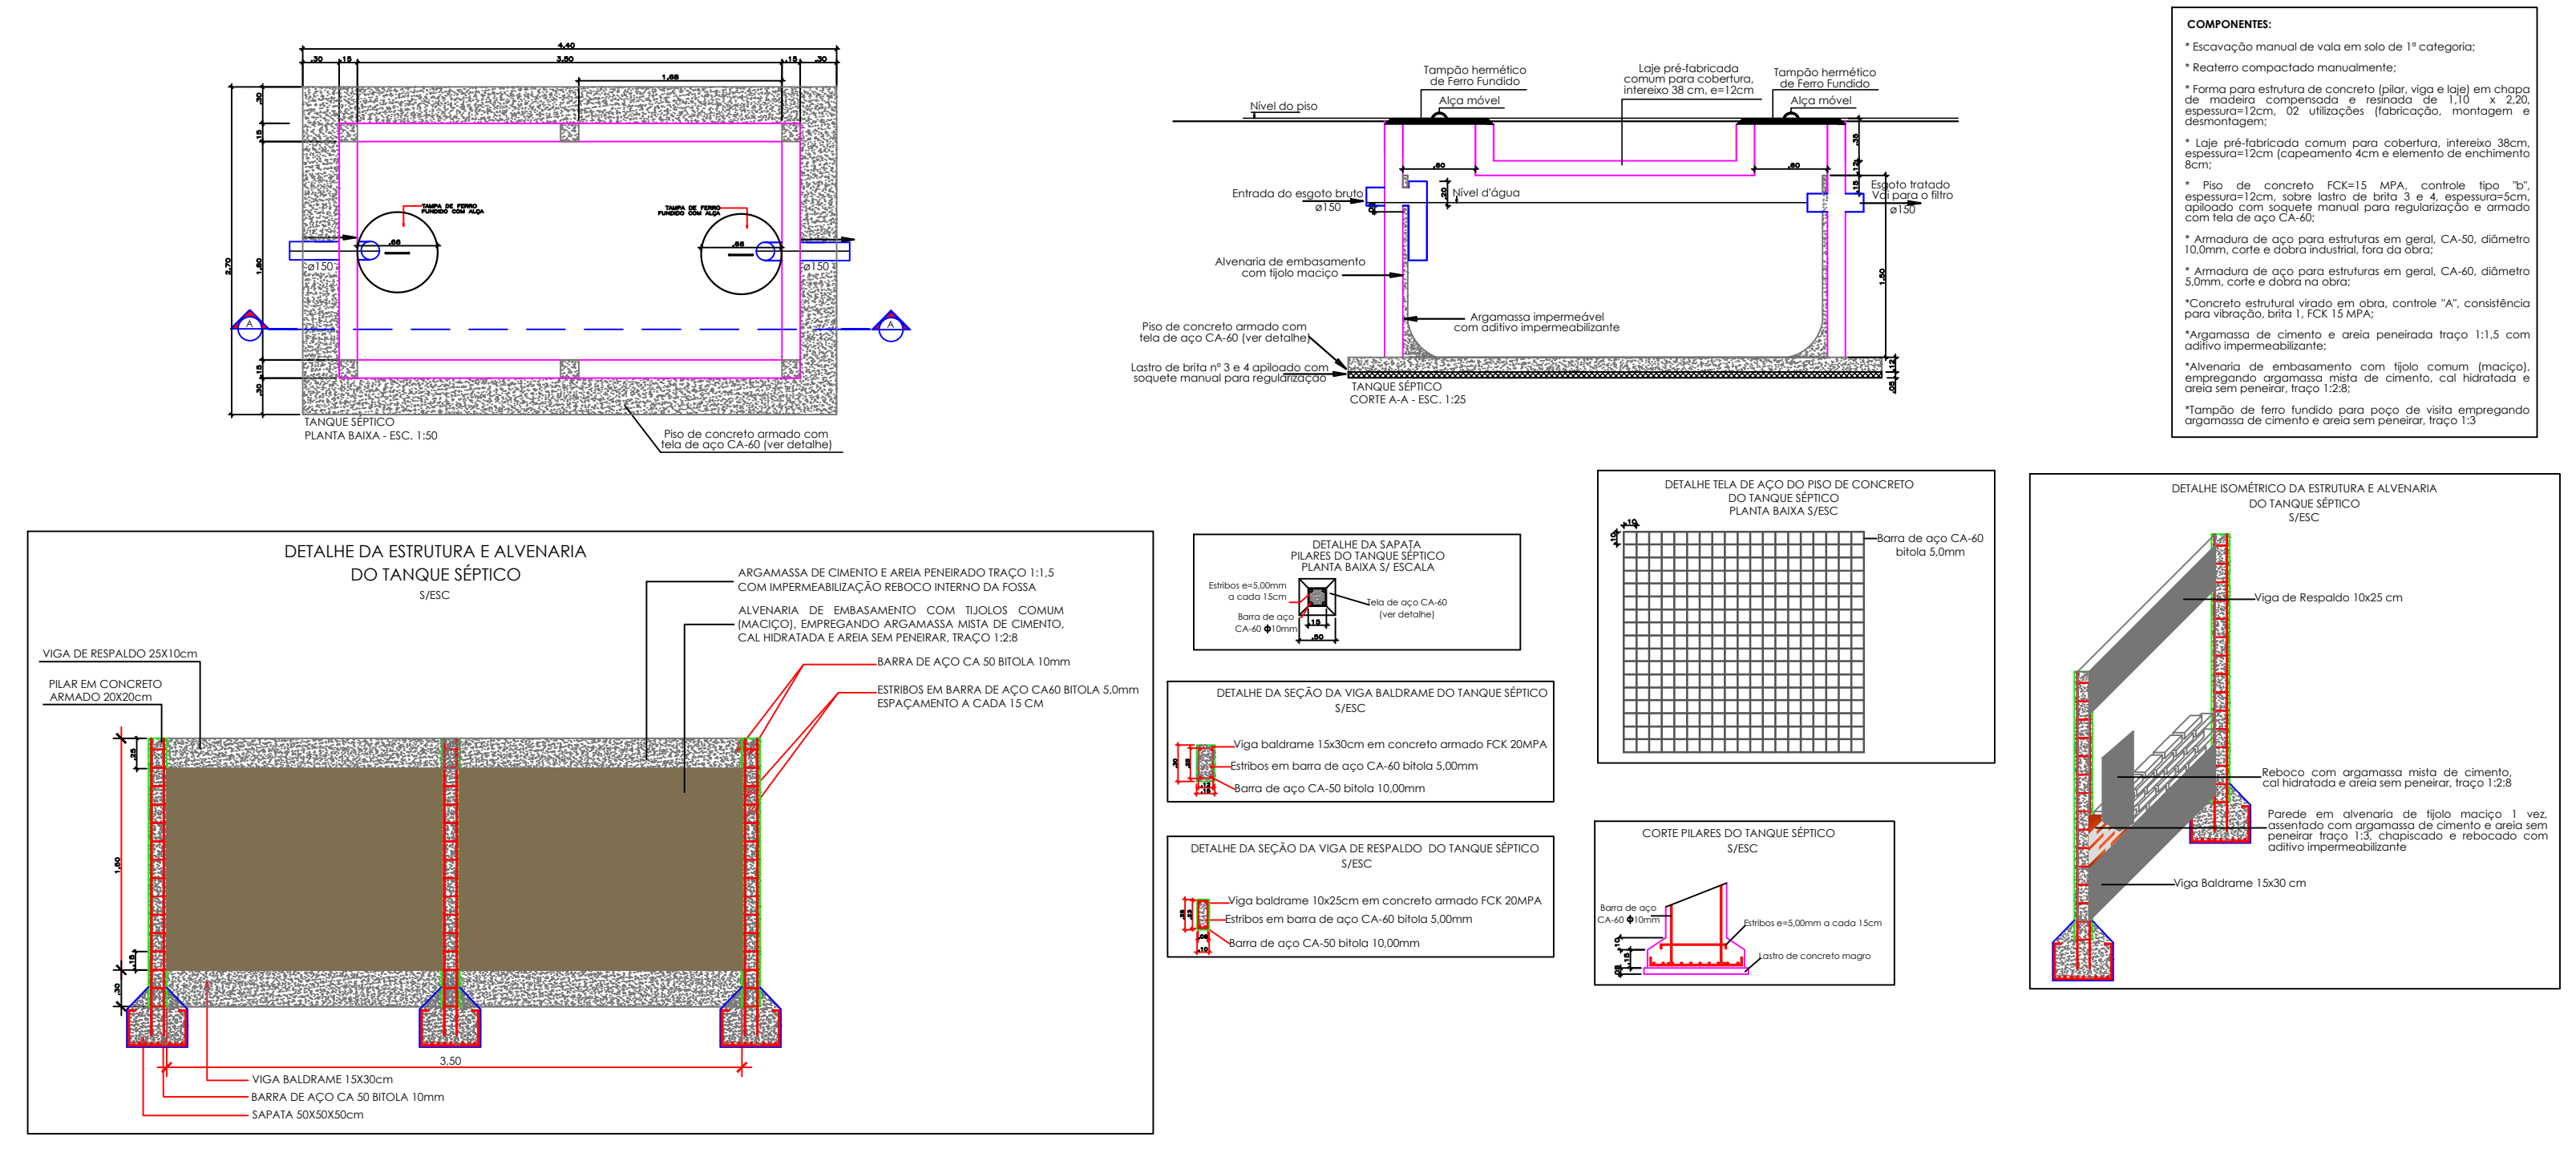


FILTRO ANAERÓBIO

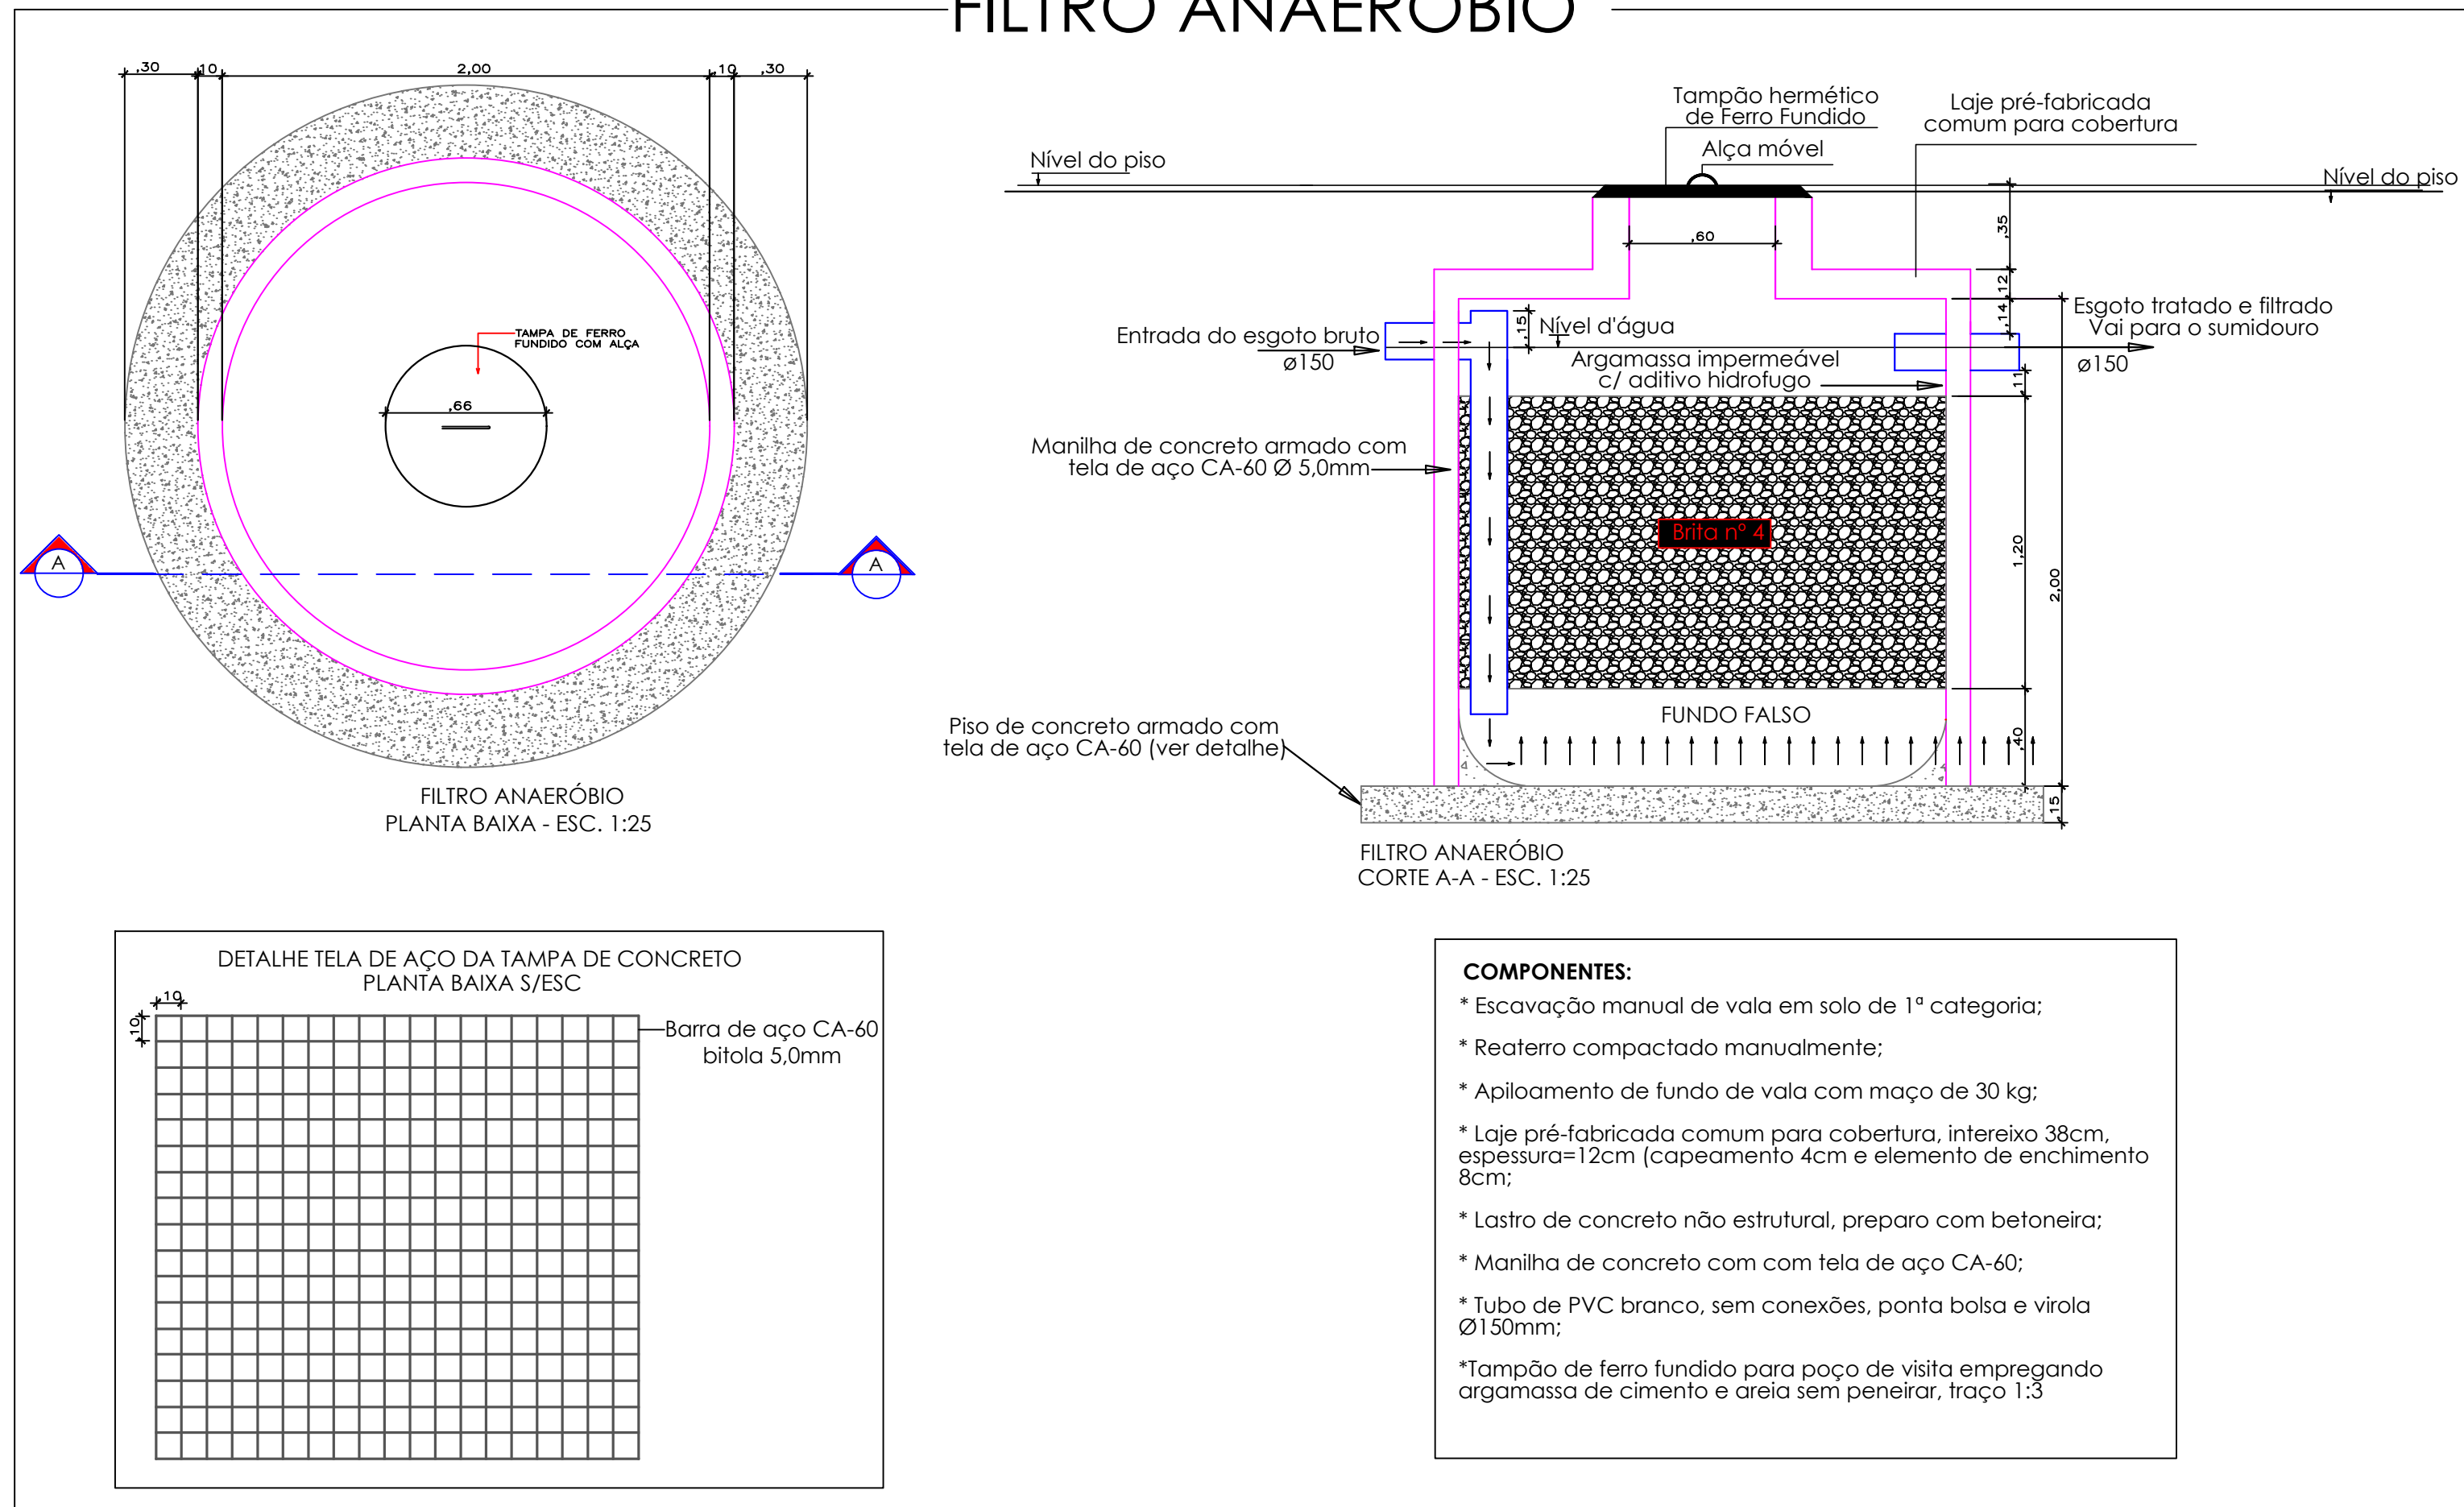

SUMIDOURO

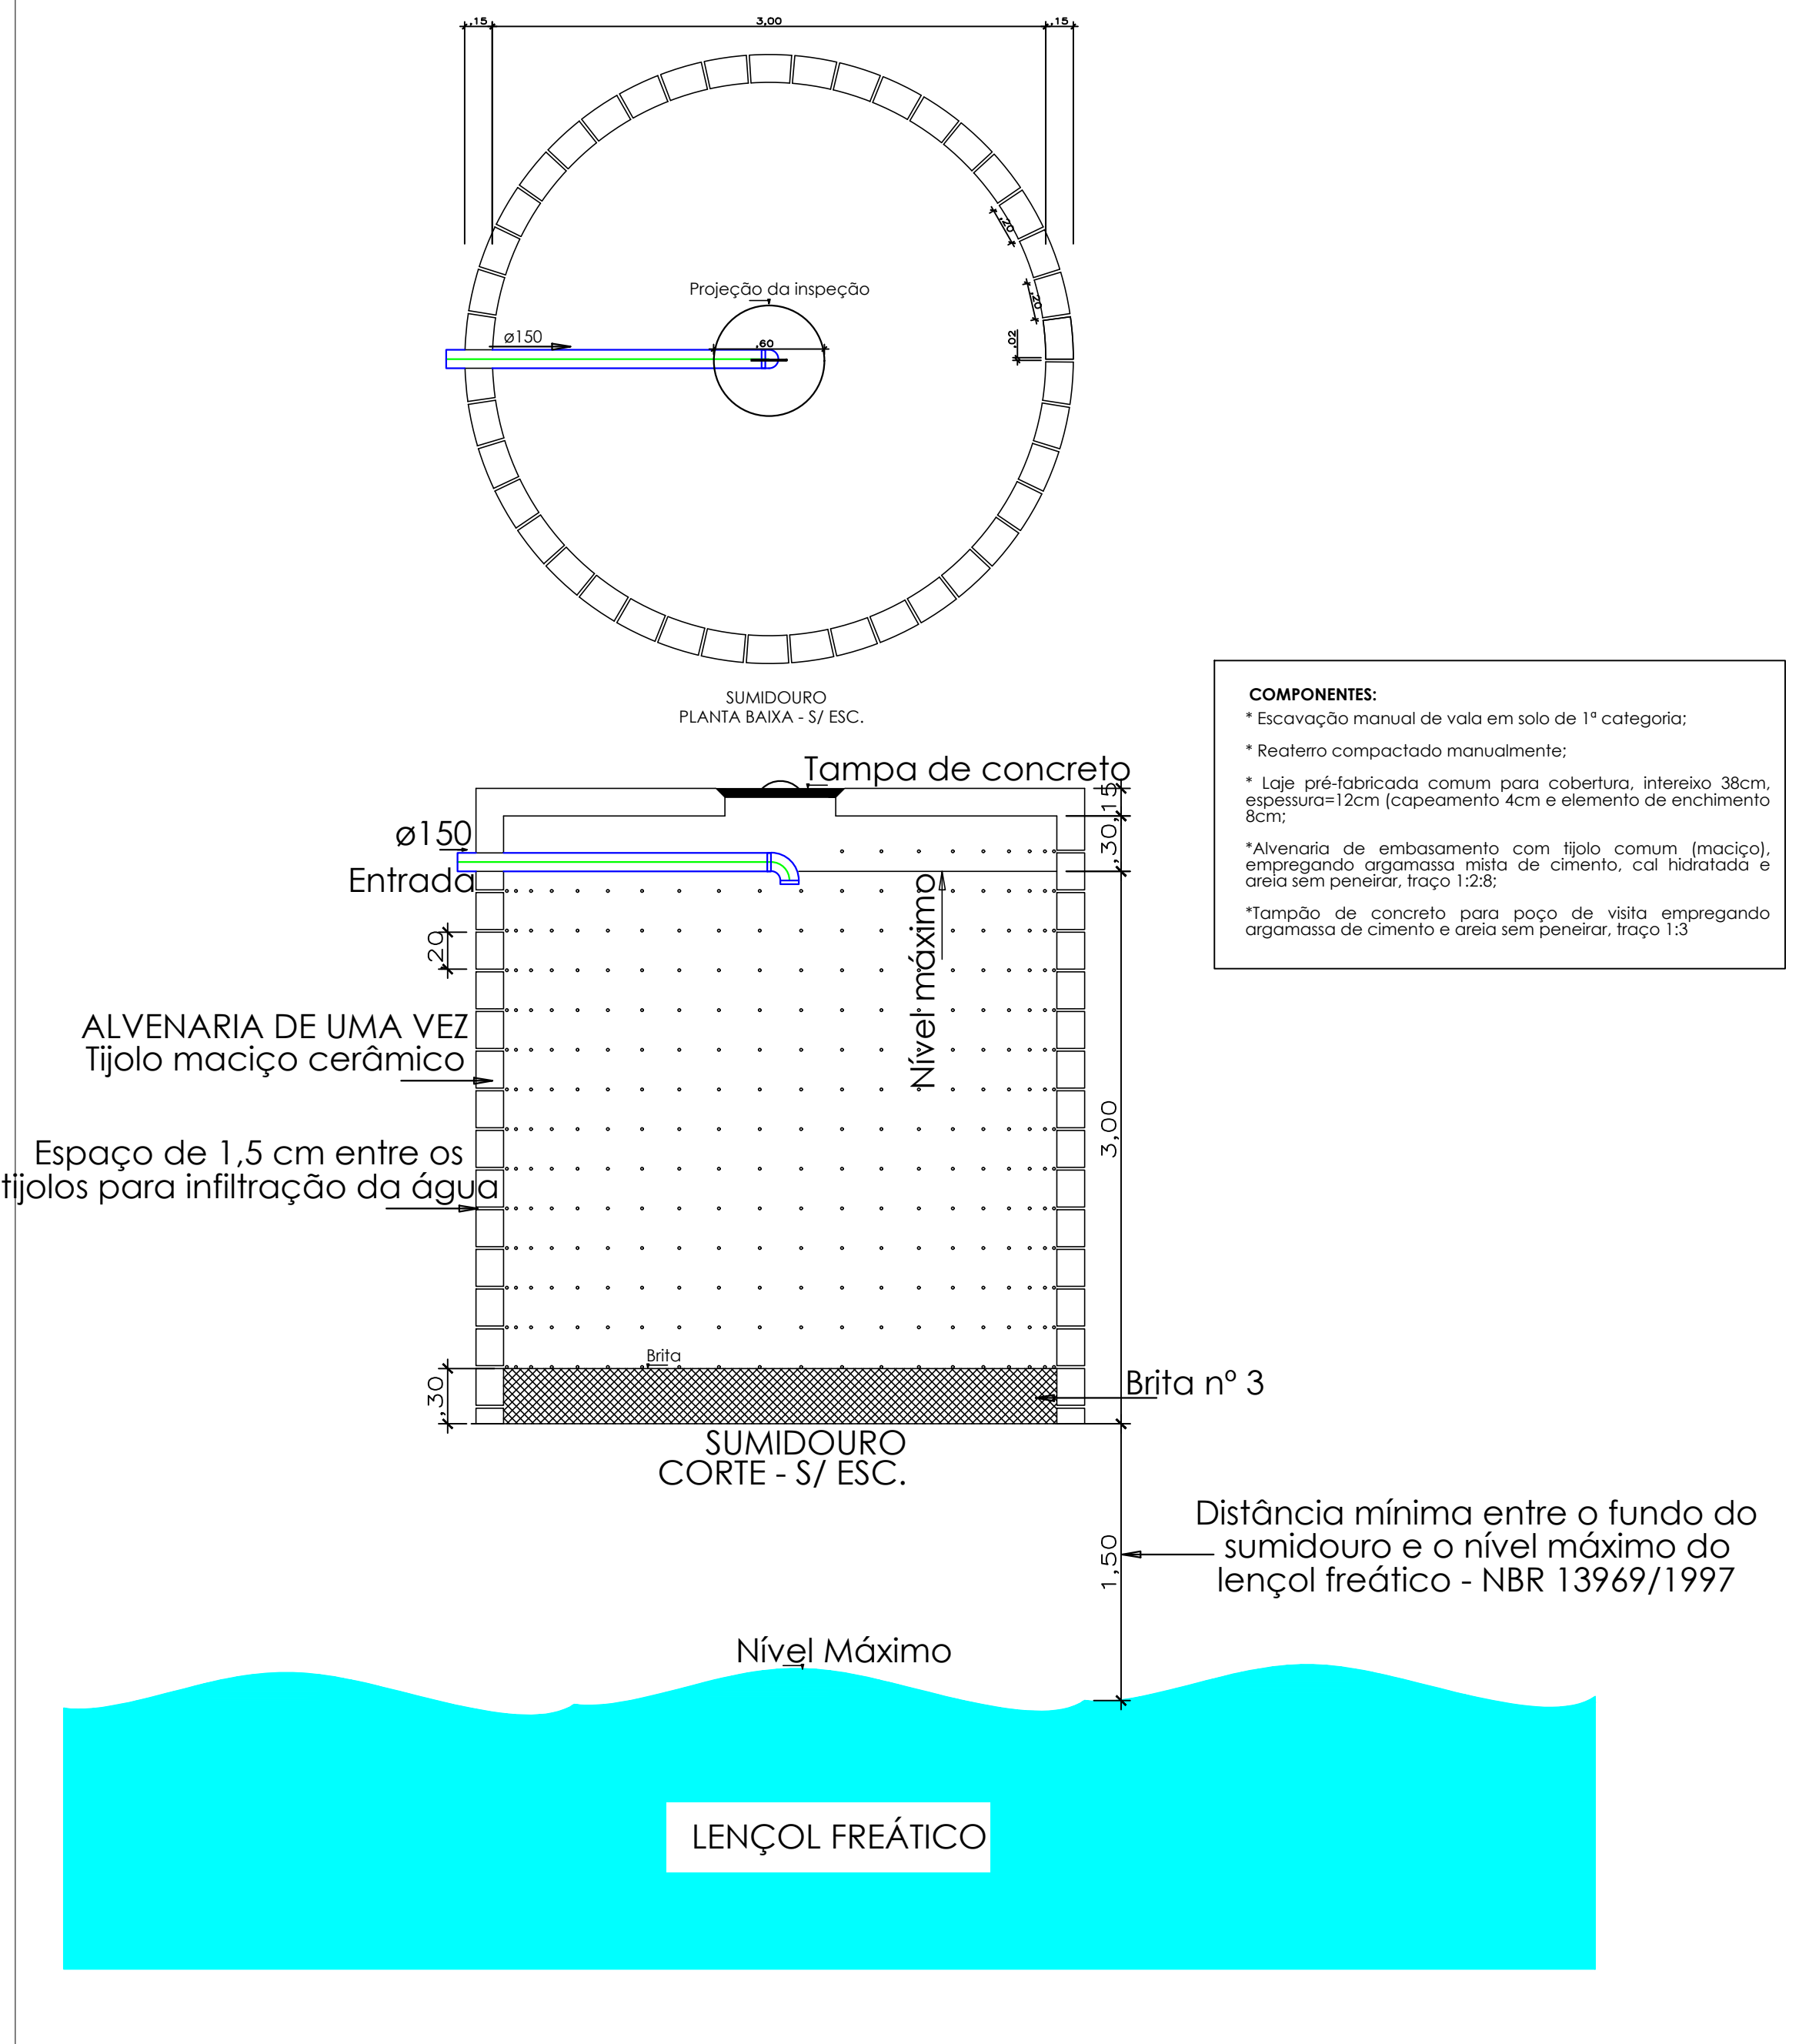

		ESTADO DE MATO GROSSO SECRETARIA DE ESTADO DE EDUCAÇÃO, ESPORTE E LAZER - SEDUC SECRETARIA ADJUNTA DE OBRAS DA EDUCAÇÃO - SAOB	
TIPO DA OBRA:		INSTITUCIONAL - CONSTRUÇÃO E.E. PARQUE SABIA	
PROPRIETÁRIO CPF OU CGC:		SECRETARIA DE ESTADO DE EDUCAÇÃO, ESPORTE E LAZER	
LOCAL E INSCRIÇÃO CADASTRAL:		Rua Juscelino Kubitschek, S/nº, Parque Sabia (São Matheus) Município de Várzea Grande - MT	
AUTOR DO PROJETO: CAU:		HELOISA GOMES ARAUJO Engenheira Sanitarista e Ambiental CREA: MT035403	
RESPONSÁVEL TÉCNICO: CREA:			
ESCALA: INDICADA	DATA: ABR/2017	ASSUNTO:	FOLHA Nº
PADRÃO SEDUC		PROJETO SANITÁRIO - SISTEMA DE TRATAMENTO DE ESGOTO 02 DETALHES E CORTES	04/04
E S T A T Í S T I C A			
ÁREAS:	% DE OCUPAÇÃO		Nº DE PISOS
	TÉRREO	DEMAIS PAV.	
VER PROJETO ARQUITETÔNICO			01