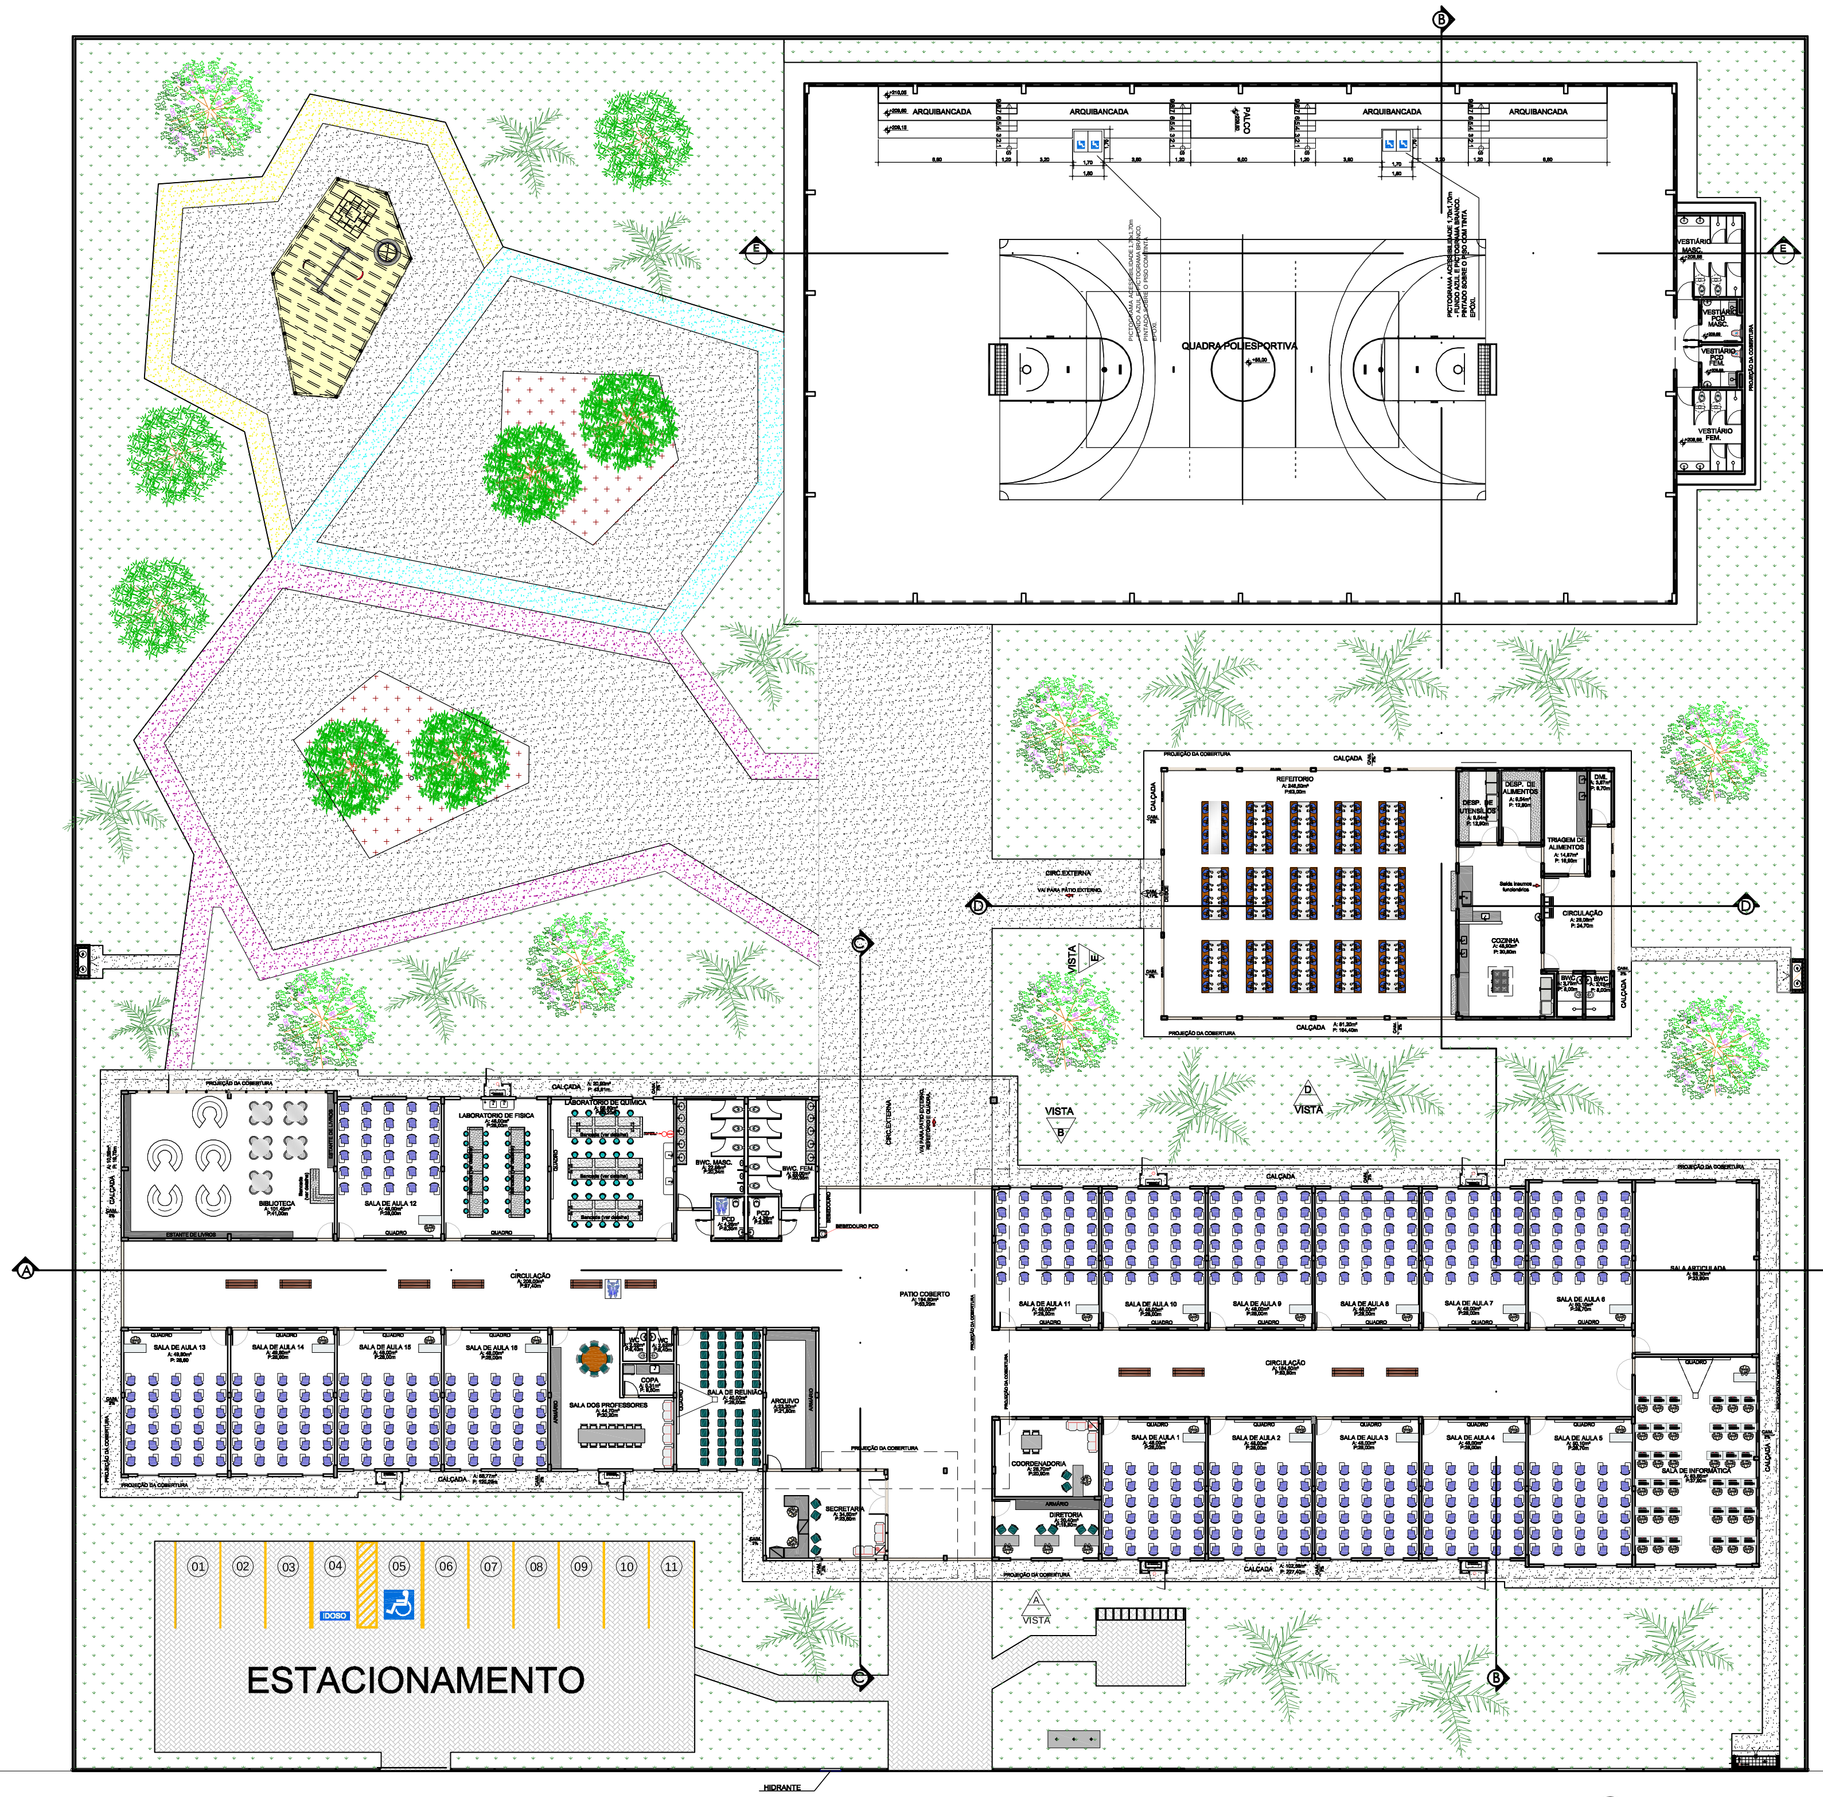

SEDUC	ESTADO DE MATO GROSSO SECRETARIA DE ESTADO DE EDUCAÇÃO SECRETARIA ADJUNTA DE OBRAS DE EDUCAÇÃO - SAOB
TIPO DA OBRA:	OBRA- INSTITUCIONAL ESCOLA ESTADUAL PARQUE SABIÁ
PROPRIETÁRIO CPF OU CGC:	SECRETARIA DE ESTADO DE EDUCAÇÃO, ESPORTE E LAZER
LOCAL E INSCRIÇÃO CADASTRAL:	RUA JUSCELINO KUBITSCHEK, S/N° PARQUE SABIÁ (SÃO MATEUS)- VÁRZEA GRANDE / MT INSCRIÇÃO CADASTRAL:
AUTOR DO PROJETO: CREA /D-MT CAE:	GLAUCIA REGINA PARRAGA NADAF ARQUITETA E URBANISTA CAU: A76606-2
RESPONSÁVEL TÉCNICO: CREA /D-MT CAE:	
ESCALA: INDICADA / DATA: ABRIL/2017	ASSUNTO: LAYOUT / FOLHA Nº 04/10
DESENHO:	

ESTATÍSTICA				
ÁREAS:	% DE OCUPAÇÃO		COEF. APROVEIT.	Nº DE PISOS
	TÉRREO	DEMAIS PAV.		01