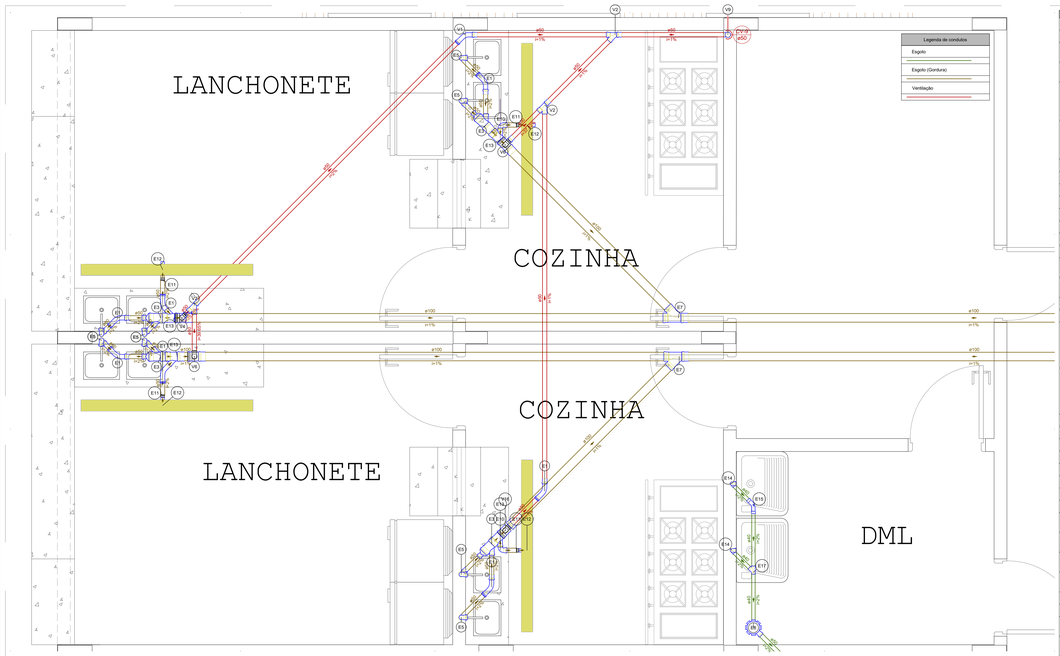


Legenda de condutos

| |
|---|
| Esgoto |
| Esgoto (Gordura) |
| Ventilação |

Legenda de peças

| | | | |
|---|---|---|---|
| E1 | PVC Esgoto<br>Curva 45 longa<br>50 mm | 1pç | |
| E3 | PVC Esgoto<br>Junção simples<br>50 mm - 50 mm<br>Redução excêntrica<br>100 mm - 50 mm | 1pç | |
| E5 | PVC Acessórios<br>Sifão de copo p/ pia e lavatório<br>1" - 2"<br>Válvula p/ pia<br>1" | 1pç<br>1pç | |
| E7 | PVC Esgoto<br>Joelho 90<br>50 mm<br>Tubo rígido c/ ponta lisa<br>50 mm - 2" | 2pç<br>0.6m | |
| E8 | PVC Esgoto<br>Junção simples<br>100 mm - 100 mm | 1pç | |
| E10 | PVC Acessórios<br>Caixa sifonada<br>150x150x50R | 1pç | |
| E11 | PVC Esgoto<br>Curva 90 curta<br>50 mm | 1pç | |
| E12 | PVC Esgoto<br>Bucha de redução longa<br>50 mm - 40 mm | 1pç | |
| E13 | Calhas de Piso em Aço Inox<br>Calha de Piso Sifonada<br>130 mm x 2000 mm<br>Grelha Perfurada<br>130 mm x 2000 mm | 1pç<br>1pç | |
| E14 | PVC Esgoto<br>Junção simples<br>100 mm - 50 mm | 1pç | |
| E15 | PVC Acessórios<br>Sifão de copo p/ pia e lavatório<br>1" - 1 1/2"<br>Válvula p/ lavatório e tanque<br>1" | 1pç<br>1pç | |
| E16 | PVC Esgoto<br>Curva 90 curta<br>40 mm<br>Joelho 90 c/anel p/ esgoto secundário<br>40 mm - 1 1/2"<br>Tubo rígido c/ ponta lisa<br>40 mm | 1pç<br>1pç<br>0.6m | |
| E17 | PVC Esgoto<br>Curva 45 longa Amanco<br>40 mm | 1pç | |
| V1 | PVC Esgoto<br>Junção simples<br>60 mm x 40 mm | 1pç | |
| V2 | PVC Esgoto<br>Curva 45 longa<br>50 mm | 1pç | |
| V4 | PVC Esgoto<br>Junção simples<br>50 mm - 50 mm | 1pç | |
| V6 | PVC Esgoto<br>Joelho 90<br>50 mm<br>T4 sanitário<br>100 mm - 50 mm | 1pç<br>1pç | |
| V8 | PVC Esgoto<br>Joelho 90<br>50 mm<br>T4 sanitário<br>100 mm - 50 mm | 1pç<br>1pç | |
| V9 | PVC Esgoto<br>Curva 90 curta<br>50 mm | 1pç | |
| V10 | PVC Esgoto<br>Joelho 90<br>50 mm<br>T4 sanitário<br>100 mm - 50 mm | 1pç<br>1pç | |

Detalhe SAN-9
Escala 1:25

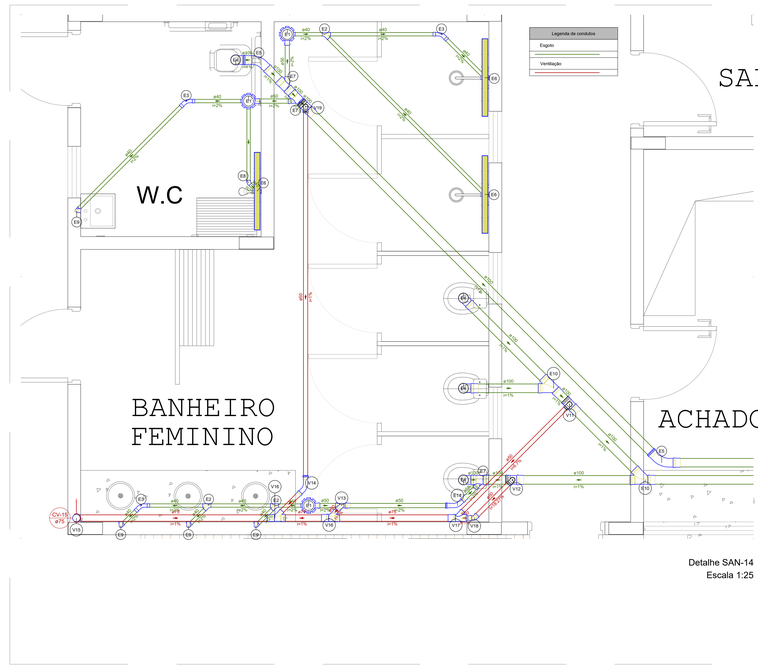


Legenda de condutos

| |
|---|
| Esgoto |
| Ventilação |

Legenda de peças

| | | | |
|---|---|---|---|
| E1 | PVC Acessórios<br>Caixa sifonada<br>150x150x50R | 1pç | |
| E2 | PVC Esgoto<br>Junção simples<br>40 mm x 40 mm | 1pç | |
| E3 | PVC Esgoto<br>Curva 45 longa<br>40 mm | 1pç | |
| E4 | PVC Esgoto<br>Curva 90 curta<br>150 mm | 1pç | |
| E5 | PVC Esgoto<br>Curva 45 longa<br>100 mm | 1pç | |
| E6 | PVC Acessórios<br>Grelha<br>90 cm | 1pç | |
| E7 | PVC Esgoto<br>Junção simples<br>150 mm - 50 mm | 1pç | |
| E8 | PVC Esgoto<br>Joelho 45<br>40 mm | 1pç | |
| E9 | PVC Acessórios<br>Sifão de copo p/ pia e lavatório<br>1" - 1 1/2"<br>Válvula p/ lavatório e tanque<br>1" | 1pç<br>1pç | |
| E10 | PVC Esgoto<br>Curva 90 curta<br>40 mm<br>Joelho 90 c/anel p/ esgoto secundário<br>40 mm - 1 1/2"<br>Tubo rígido c/ ponta lisa<br>40 mm | 1pç<br>1pç<br>0.6m | |
| E11 | PVC Esgoto<br>Junção simples<br>150 mm - 100 mm | 1pç | |
| E14 | PVC Esgoto<br>Curva 45 longa<br>50 mm | 1pç | |
| V11 | PVC Esgoto<br>Joelho 90<br>50 mm<br>T4 sanitário<br>150 mm - 50 mm | 1pç<br>1pç | |
| V13 | PVC Esgoto<br>Joelho 90<br>50 mm<br>T4 sanitário<br>100 mm - 50 mm | 1pç<br>1pç | |
| V14 | PVC Esgoto<br>Curva 45 longa<br>50 mm | 1pç | |
| V15 | PVC Esgoto<br>Curva 90 curta<br>75 mm | 1pç | |
| V16 | PVC Esgoto<br>Junção simples<br>75 mm - 50 mm | 1pç | |
| V17 | PVC Esgoto<br>Junção simples<br>75 mm - 50 mm<br>Redução excêntrica<br>75 mm - 50 mm | 1pç | |
| V18 | PVC Esgoto<br>Joelho 45<br>50 mm | 1pç | |
| V19 | PVC Esgoto<br>Joelho 90<br>50 mm<br>T4 sanitário<br>150 mm - 50 mm | 1pç<br>1pç | |

Detalhe SAN-14
Escala 1:25

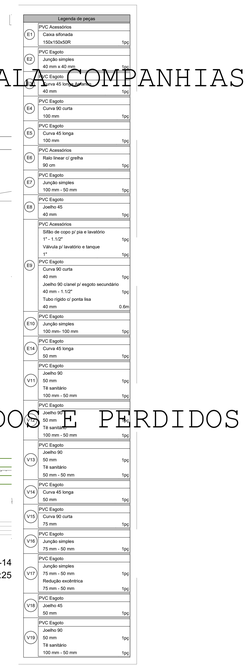


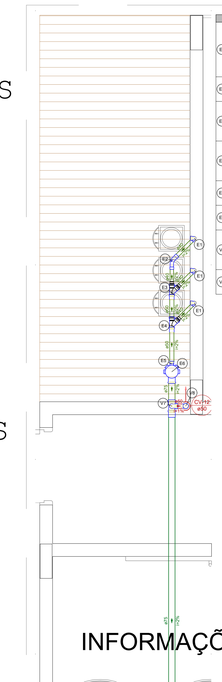


Legenda de peças

| | | | |
|---|---|---|---|
| E1 | PVC Esgoto<br>Curva 90 curta<br>40 mm<br>Joelho 90 c/anel p/ esgoto secundário<br>40 mm - 1 1/2"<br>Tubo rígido c/ ponta lisa<br>40 mm | 1pç<br>1pç<br>0.6m | |
| E2 | PVC Esgoto<br>Curva 45 longa Amanco<br>40 mm | 1pç | |
| E3 | PVC Esgoto<br>Bucha de redução longa<br>50 mm - 40 mm<br>Junção simples<br>50 mm - 50 mm | 2pç<br>1pç | |
| E4 | PVC Esgoto<br>Bucha de redução longa<br>50 mm - 40 mm<br>Junção simples<br>50 mm - 50 mm | 1pç<br>1pç | |
| E5 | PVC Esgoto<br>Bucha de redução longa<br>100 mm - 50 mm | 1pç | |
| E6 | PVC Acessórios<br>Caixa sifonada<br>150x185x75 | 1pç | |
| V7 | PVC Esgoto<br>Joelho 90<br>50 mm<br>T4 sanitário<br>75 mm - 50 mm | 1pç<br>1pç | |
| V8 | PVC Esgoto<br>Curva 90 curta<br>50 mm | 1pç | |

Legenda de condutos

| |
|---|
| Esgoto |
| Esgoto (Sub-coletores) |
| Ventilação |

Detalhe SAN-13
Escala 1:25

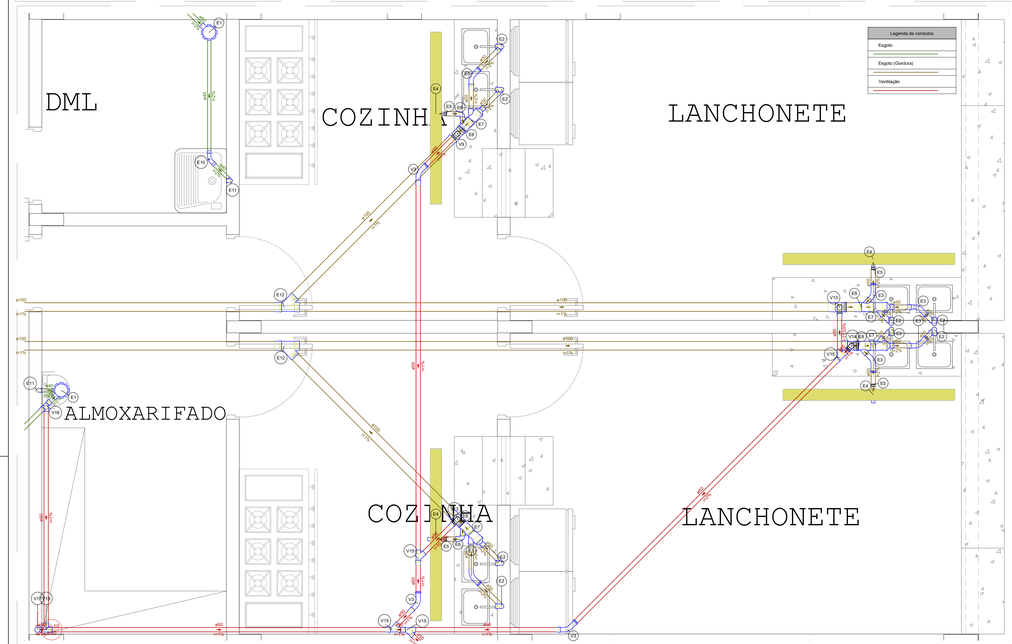


Legenda de condutos

| |
|---|
| Esgoto |
| Esgoto (Gordura) |
| Ventilação |

Legenda de peças

| | | | |
|---|---|---|---|
| E1 | PVC Acessórios<br>Caixa sifonada<br>150x150x50R | 1pç | |
| E2 | PVC Acessórios<br>Sifão de copo p/ pia e lavatório<br>1" - 2"<br>Válvula p/ pia<br>1" | 1pç<br>1pç | |
| E3 | PVC Esgoto<br>Joelho 90<br>50 mm<br>Tubo rígido c/ ponta lisa<br>50 mm - 2" | 2pç<br>0.6m | |
| E4 | PVC Esgoto<br>Curva 45 longa<br>50 mm | 1pç | |
| E5 | Calhas de Piso em Aço Inox<br>Calha de Piso Sifonada<br>130 mm x 2000 mm<br>Grelha Perfurada<br>130 mm x 2000 mm | 1pç<br>1pç | |
| E6 | PVC Esgoto<br>Bucha de redução longa<br>50 mm - 40 mm | 1pç | |
| E9 | PVC Esgoto<br>Curva 90 curta<br>50 mm | 1pç | |
| E7 | PVC Esgoto<br>Junção simples<br>100 mm - 50 mm<br>Redução excêntrica<br>100 mm - 50 mm | 1pç | |
| E8 | PVC Esgoto<br>Junção simples<br>100 mm - 50 mm | 1pç | |
| E10 | PVC Esgoto<br>Curva 45 longa Amanco<br>40 mm | 1pç | |
| E11 | PVC Esgoto<br>Curva 90 curta<br>40 mm<br>Joelho 90 c/anel p/ esgoto secundário<br>40 mm - 1 1/2"<br>Tubo rígido c/ ponta lisa<br>40 mm | 1pç<br>1pç<br>0.6m | |
| E12 | PVC Esgoto<br>Junção simples<br>100 mm - 100 mm | 1pç | |
| V1 | PVC Esgoto<br>Curva 45 longa<br>50 mm | 1pç | |
| V5 | PVC Esgoto<br>Joelho 90<br>50 mm<br>T4 sanitário<br>100 mm - 50 mm | 1pç<br>1pç | |
| V10 | PVC Esgoto<br>Joelho 90<br>50 mm<br>T4 sanitário<br>100 mm - 50 mm | 1pç<br>1pç | |
| V11 | PVC Esgoto<br>Joelho 90<br>50 mm<br>T4 sanitário<br>50 mm - 50 mm | 1pç<br>1pç | |
| V12 | PVC Esgoto<br>Junção simples<br>50 mm - 50 mm | 1pç | |
| V17 | PVC Esgoto<br>Curva 90 curta<br>50 mm | 1pç | |
| V18 | PVC Esgoto<br>T4 sanitário<br>50 mm - 50 mm | 1pç | |

Detalhe SAN-10
Escala 1:25

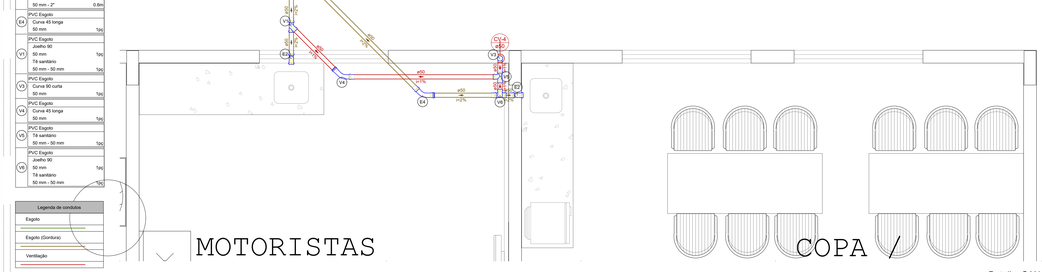


Legenda de peças

| | | | |
|---|---|---|---|
| | PVC Acessórios<br>Sifão de copo p/ pia e lavatório<br>1" - 2"<br>Válvula p/ pia<br>1" | 1pç<br>1pç | |
| E3 | PVC Esgoto<br>Joelho 90<br>50 mm<br>Tubo rígido c/ ponta lisa<br>50 mm - 2" | 2pç<br>0.6m | |
| E4 | PVC Esgoto<br>Curva 45 longa<br>50 mm | 1pç | |
| V1 | PVC Esgoto<br>Joelho 90<br>50 mm<br>T4 sanitário<br>50 mm - 50 mm | 1pç<br>1pç | |
| V2 | PVC Esgoto<br>Curva 90 curta<br>50 mm | 1pç | |
| V4 | PVC Esgoto<br>Curva 45 longa<br>50 mm | 1pç | |
| V5 | PVC Esgoto<br>T4 sanitário<br>50 mm - 50 mm | 1pç | |
| V6 | PVC Esgoto<br>Joelho 90<br>50 mm<br>T4 sanitário<br>50 mm - 50 mm | 1pç<br>1pç | |

Legenda de condutos

| |
|---|
| Esgoto |
| Esgoto (Gordura) |
| Ventilação |

Detalhe SAN-6
Escala 1:25

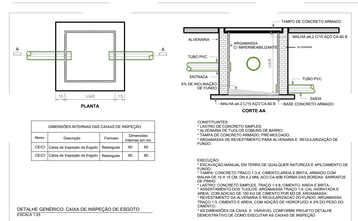


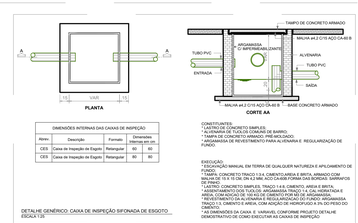


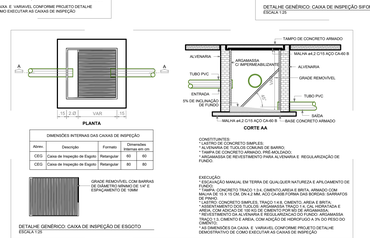


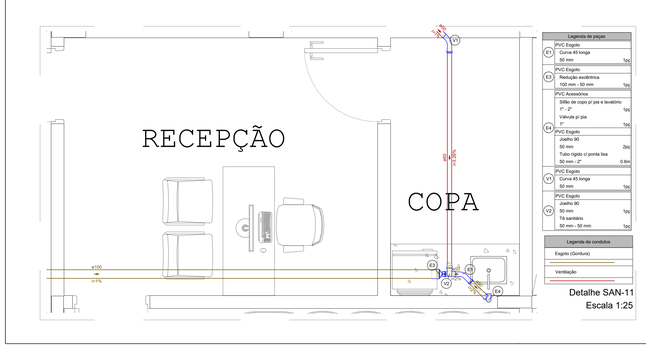


Legenda de peças

| | | | |
|---|---|---|---|
| E1 | PVC Esgoto<br>Curva 45 longa<br>50 mm | 1pç | |
| E3 | PVC Esgoto<br>Redução excêntrica<br>100 mm - 50 mm | 1pç | |
| E4 | PVC Acessórios<br>Sifão de copo p/ pia e lavatório<br>1" - 2"<br>Válvula p/ pia<br>1" | 1pç<br>1pç | |
| | PVC Esgoto<br>Joelho 90<br>50 mm<br>Tubo rígido c/ ponta lisa<br>50 mm - 2" | 2pç<br>0.6m | |
| V1 | PVC Esgoto<br>Curva 45 longa<br>50 mm | 1pç | |
| V2 | PVC Esgoto<br>Joelho 90<br>50 mm<br>T4 sanitário<br>50 mm - 50 mm | 1pç<br>1pç | |

Legenda de condutos

| |
|---|
| Esgoto (Gordura) |
| Ventilação |

Detalhe SAN-11
Escala 1:25

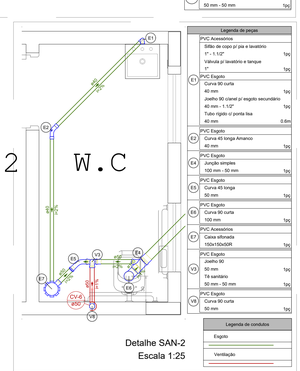


Legenda de peças

| | | | |
|---|---|---|---|
| | PVC Acessórios<br>Sifão de copo p/ pia e lavatório<br>1" - 1 1/2"<br>Válvula p/ lavatório e tanque<br>1" | 1pç<br>1pç | |
| E1 | PVC Esgoto<br>Curva 90 curta<br>40 mm<br>Joelho 90 c/anel p/ esgoto secundário<br>40 mm - 1 1/2"<br>Tubo rígido c/ ponta lisa<br>40 mm | 1pç<br>1pç<br>0.6m | |
| E2 | PVC Esgoto<br>Curva 45 longa Amanco<br>40 mm | 1pç | |
| E3 | PVC Esgoto<br>Junção simples<br>100 mm - 50 mm | 1pç | |
| E5 | PVC Esgoto<br>Curva 45 longa<br>50 mm | 1pç | |
| E6 | PVC Esgoto<br>Curva 90 curta<br>100 mm | 1pç | |
| E7 | PVC Acessórios<br>Caixa sifonada<br>150x150x50R | 1pç | |
| V3 | PVC Esgoto<br>Joelho 90<br>50 mm<br>T4 sanitário<br>50 mm - 50 mm | 1pç<br>1pç | |
| V9 | PVC Esgoto<br>Curva 90 curta<br>50 mm | 1pç | |

Legenda de condutos

| |
|---|
| Esgoto |
| Ventilação |

Detalhe SAN-2
Escala 1:25

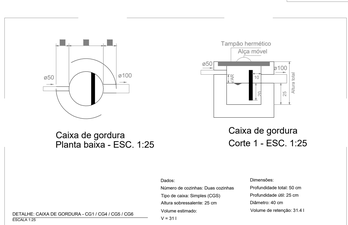


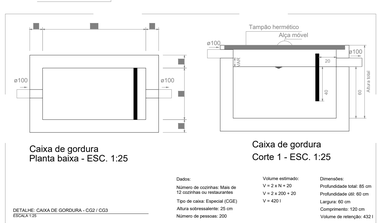


ESPAÇO RESERVADO PARA PREFEITURA:

PROJETO:
TERMINAL RODOVIÁRIO DE VÁRZEA GRANDE - MT

CONTRATO:

O.S Nº:

Nº:
XXXX

REVISÃO Nº:
R01

DATA:

ESCALA INDICADA:
CONFORME INDICADO NO PROJETO

UNIDADE:
CENTIMETRO

CONTEÚDO:
INSTALAÇÕES SANITÁRIAS – DETALHAMENTOS

QUADRO DE ÁREAS

| | |
|---|---|
| | |

NOME DO CLIENTE:
PREFEITURA MUNICIPAL DE VÁRZEA GRANDE
Para Viver Bem e Mais Cidade

ASSINATURA DO CLIENTE

PRANCHA:
9 /11

AUTOR DO PROJETO:

ASSINATURA PROFISSIONAL

RESPONSÁVEL TÉCNICO:

ASSINATURA PROFISSIONAL

ART PROJETO:

CONFIGURAÇÃO DE PLOTAGEM:
☐ MODELO PMC
☐ ARQUIVO EM ANEXO

ART DE EXECUÇÃO:

A0