



CORTE- AA
ESC: 1/100

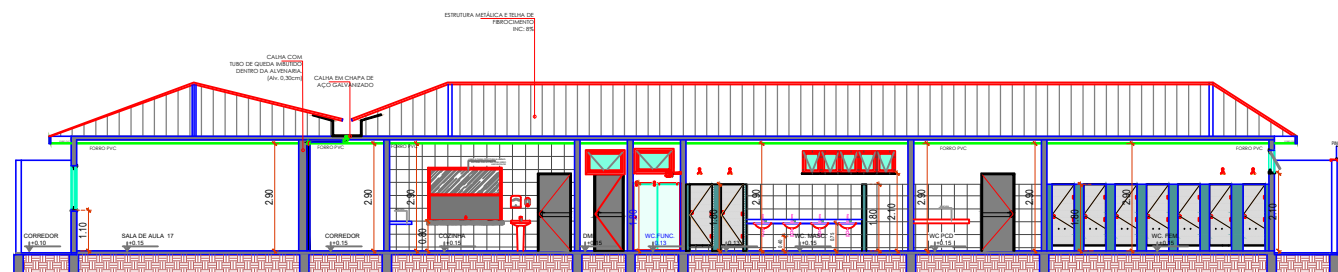

CORTE- BB
ESC: 1/100

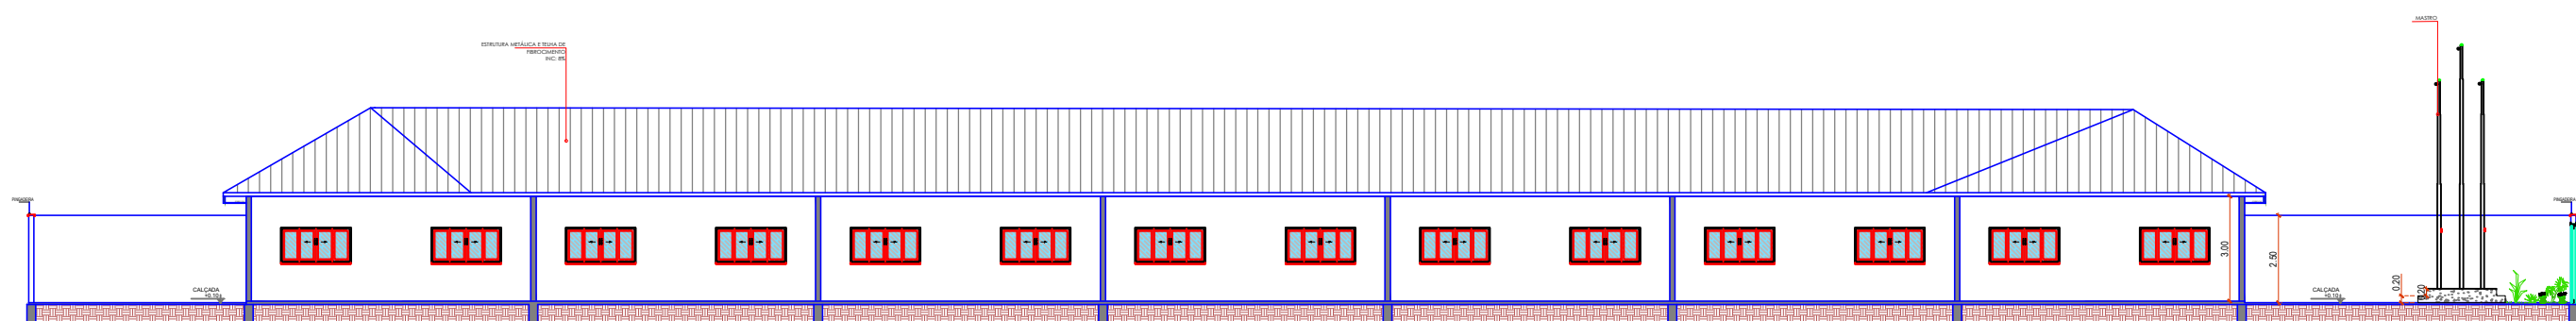

CORTE- CC
ESC: 1/100



PREFEITURA MUNICIPAL DE VÁRZEA GRANDE
Av. Castelo Branco, Espaço Municipal, 2500 - Centro Sul, Várzea Grande/MT
CEP 78125-700 - Fone/Fax: 65 3688 8000
LOCALIZAÇÃO: RUA SÃO PAULO (LOT. NOVA VÁRZEA GRANDE)
CEP: 78135-730 VÁRZEA GRANDE - MT

PROJETO:
PROJETO DE ARQUITETURA
OBRA:
REFORMA E AMPLIAÇÃO DA
EMEB JAIME VERÍSSIMO DE CAMPOS
JUNIOR "JAIMINHO"

DATA:
JULHO/2021
UNIDADE:
METRO

AUTOR DO PROJETO:
THAIS CORREA DOS SANTOS
ARQUITETA E URBANISTA CAU-MT A-163256-6

ÁREAS:
-ÁREA DO TERRENO: 2.570,30m²
- ÁREA CONS. EXIS: 1.322,23m²
-ÁREA DE DEMOLIÇÃO: 250,00m²
-ÁREA DE AMPLIAÇÃO: 808,33m²
- ÁREA CONSTRUÍDA FINAL: 1.880,56m²

FOLHA Nº:
17/19