



FACHADA MURO  
ESC: 1/100

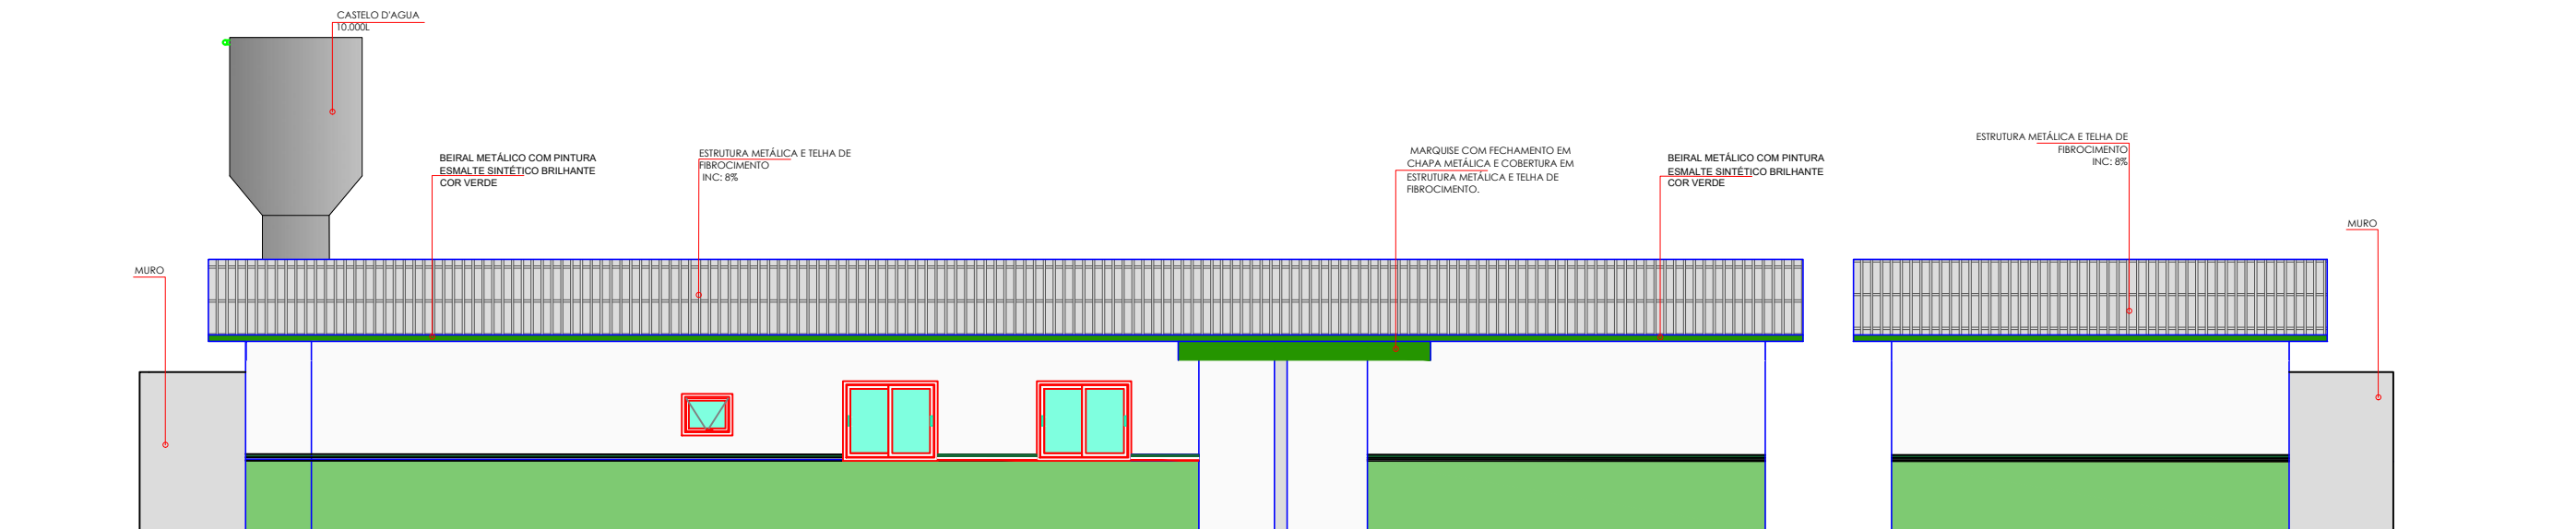

FACHADA FRONTAL  
ESC: 1/100

 <div>PREFEITURA MUNICIPAL DE <b>VÁRZEA GRANDE</b> <i>Mais por Você, Mais por Várzea Grande.</i></div>	<b>PREFEITURA MUNICIPAL DE VÁRZEA GRANDE</b> Av. Castelo Branco, Espaço Municipal, 2500 - Centro Sul, Várzea Grande/MT CEP 78125-700 - Fone/Fax: 65 3688 8000	PROJETO:	DATA:	AUTOR DO PROJETO:	ÁREAS:	FOLHA Nº: <b>18</b> <b>/</b> <b>19</b>
		PROJETO DE ARQUITETURA	JULHO/2021			
	LOCALIZAÇÃO: RUA SÃO PAULO (LOT. NOVA VÁRZEA GRANDE) CEP: 78135-730 VÁRZEA GRANDE - MT	OBRA:	UNIDADE:	THAIS CORREA DOS SANTOS ARQUITETA E URBANISTA CAU-MT A-163256-6	-ÁREA DO TERRENO: 2.570,30m² - ÁREA CONS. EXIS: 1.322,23m² -ÁREA DE DEMOLIÇÃO: 250,00m² -ÁREA DE AMPLIAÇÃO: 808,33m² - ÁREA CONSTRUÍDA FINAL: 1.880,56m²	
		REFORMA E AMPLIAÇÃO DA EMEB JAIME VERÍSSIMO DE CAMPOS JUNIOR "JAIMINHO"	METRO			