


TABELA DE ESQUADRIAS					
COD	TIPO	LARGURA	ALTURA	PARAPEITO	MATERIAL
J1	Passa - prato	200	100	150	vidro/metal
J2	Basculante	80	60	150	vidro/metal
J3	Correr	100	100	110	vidro/metal
J4	Correr	100	100	110	vidro/metal
J5	Correr	0,80	60	100	vidro/metal
J6	Correr	200	100	100	vidro/metal
J7	Correr	0,90	100	110	vidro/metal
J8	Correr	1,30	100	155	vidro/metal
COD	TIPO	LARGURA	ALTURA	PARAPEITO	MATERIAL
P1	Porta de abrir	80	220	-	Ferro
P2	Porta de abrir	60	220	-	Ferro
P3	Porta de abrir	90	120	-	Aluminio
P4	Porta de abrir	100	210	-	Aluminio
P5	Porta de abrir	70	210	-	Aluminio
P6	Porta de abrir	110	210	-	Aluminio
P7	Porta de abrir	150	210	-	Aluminio
P8	Porta de correr	100	210	-	Aluminio
P9	Portão de Correr	180	210	-	Aluminio
P10	Portão de Correr	300	210	-	Aluminio

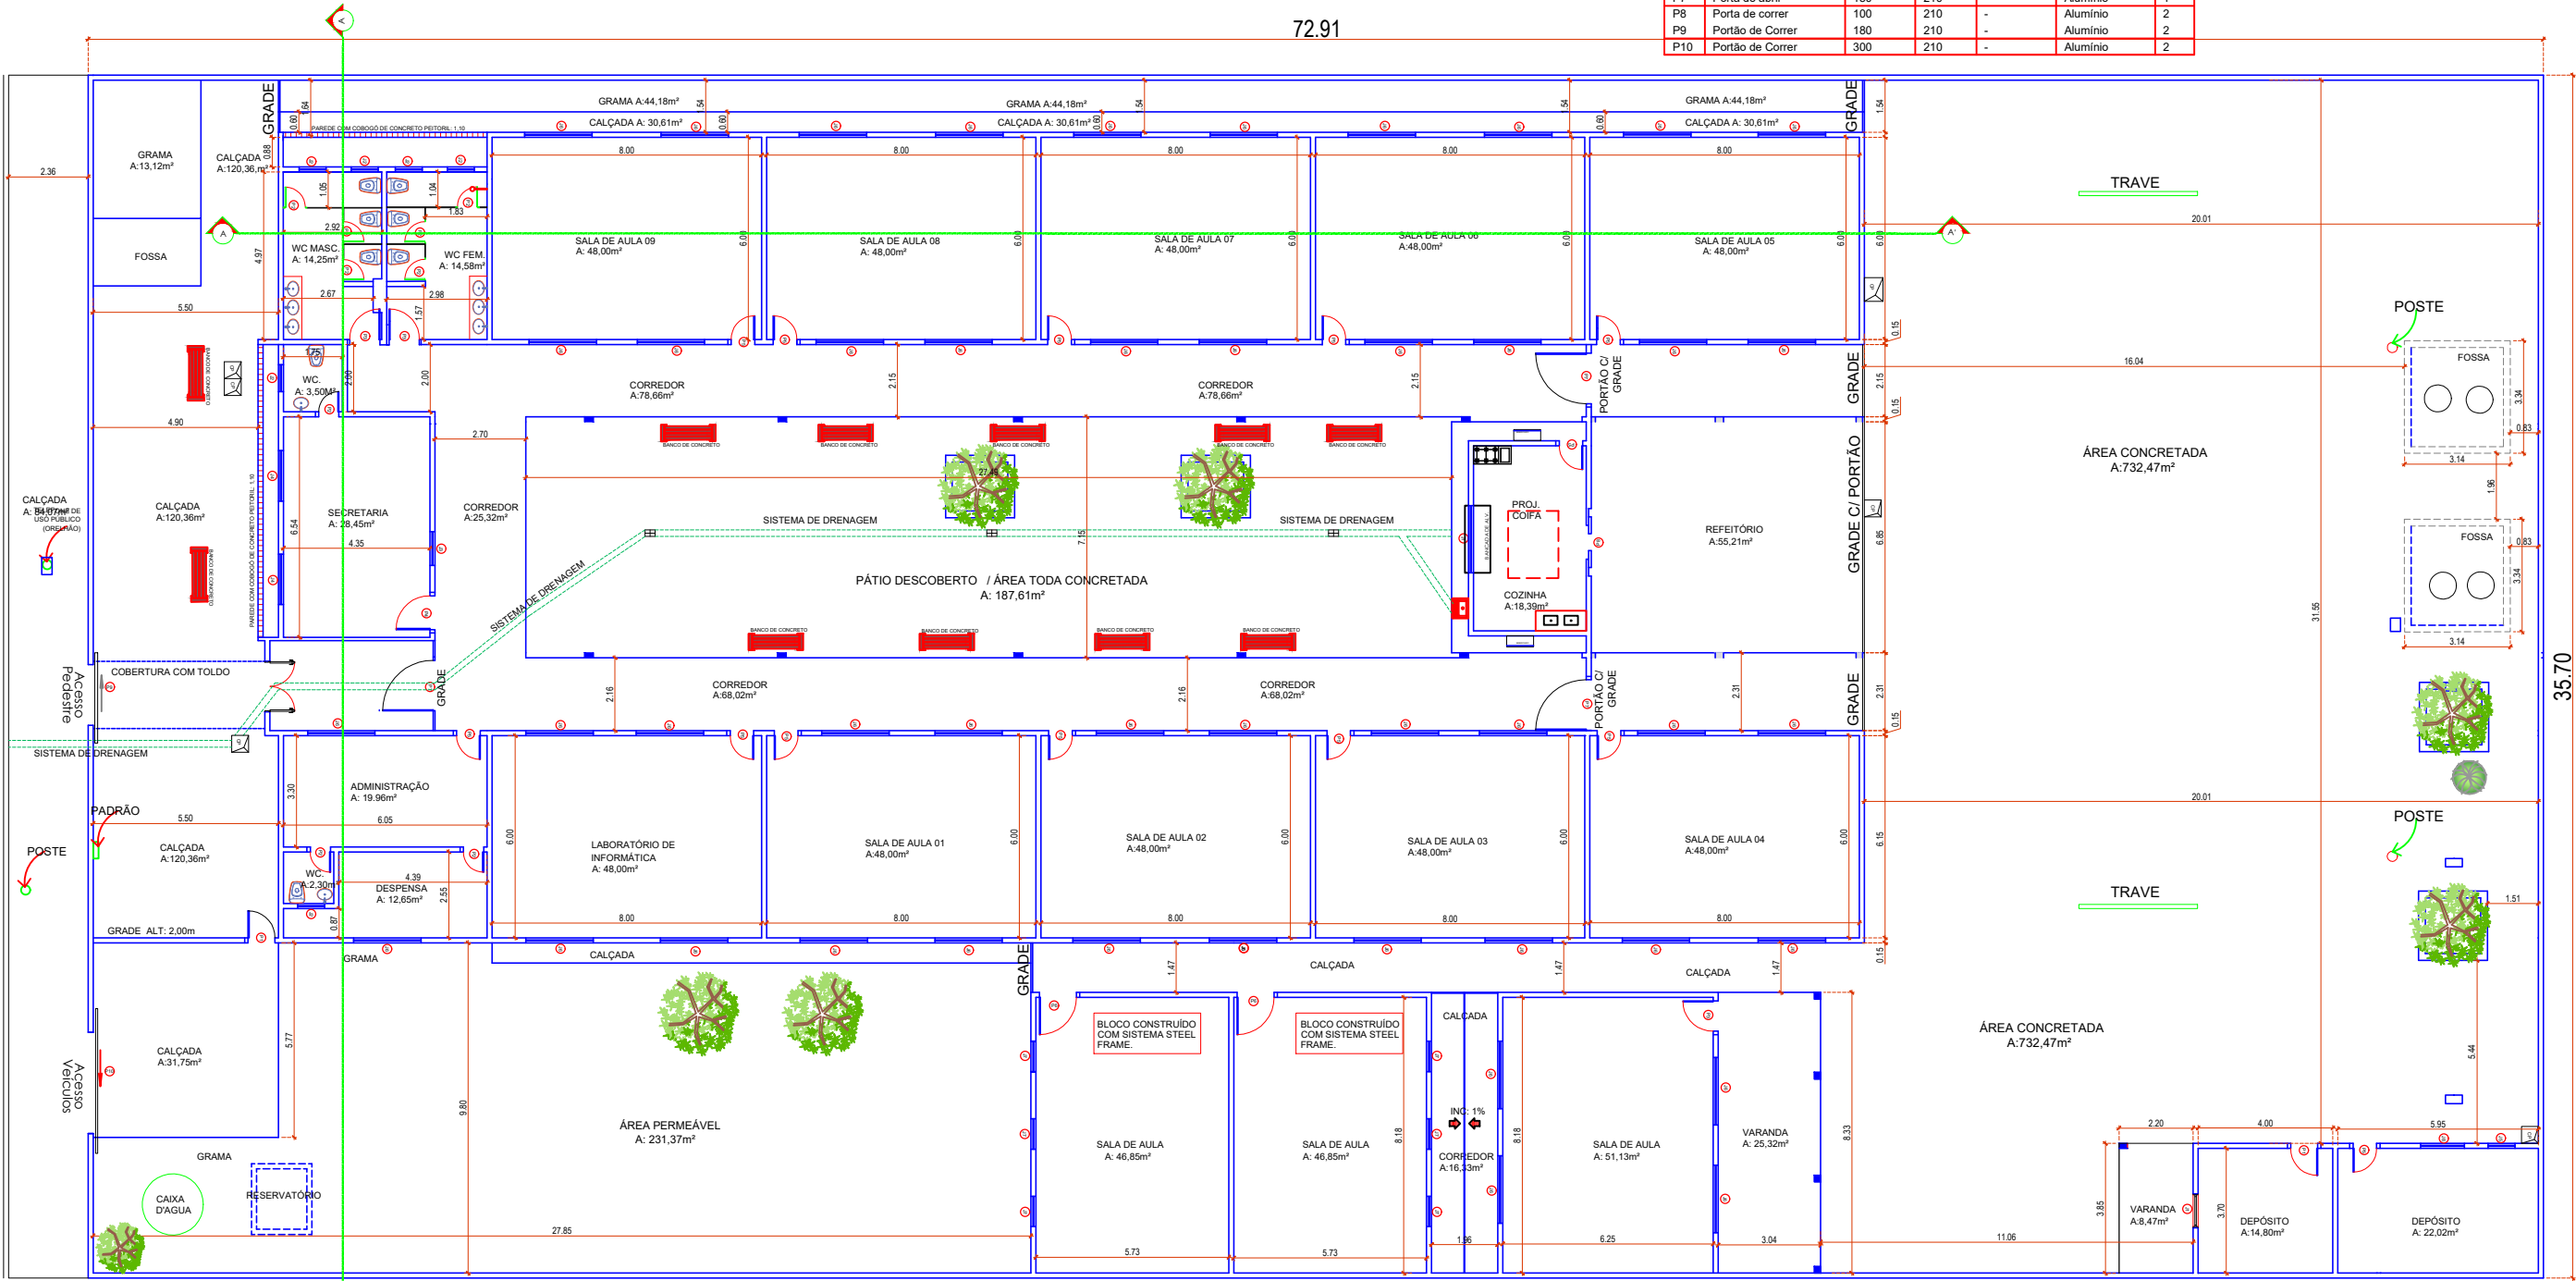

PLANTA DE BAIXA EXISTENTE
ESC: 1/220



PREFEITURA MUNICIPAL DE VÁRZEA GRANDE
Av. Castelo Branco, Espaço Municipal, 2500 - Centro Sul, Várzea Grande/MT
CEP 78125-700 - Fone/Fax: 65 3688 8000
LOCALIZAÇÃO: RUA SÃO PAULO (LOT. NOVA VÁRZEA GRANDE)
CEP: 78135-730 VÁRZEA GRANDE - MT

PROJETO:
PROJETO DE ARQUITETURA
OBRA:
REFORMA E AMPLIAÇÃO DA
EMEB JAIME VERÍSSIMO DE CAMPOS
JUNIOR "JAIMINHO"

DATA:
JULHO/2021
UNIDADE:
METRO

AUTOR DO PROJETO:
THAIS CORREA DOS SANTOS
ARQUITETA E URBANISTA CAU-MT A-163256-6

ÁREAS:
-ÁREA DO TERRENO: 2.570,30m²
- ÁREA CONS. EXIS: 1.322,23m²
-ÁREA DE DEMOLIÇÃO: 250,00m²
-ÁREA DE AMPLIAÇÃO: 808,33m²
- ÁREA CONSTRUÍDA FINAL: 1.880,56m²

FOLHA Nº:
02/19