


DETALHAMENTO C

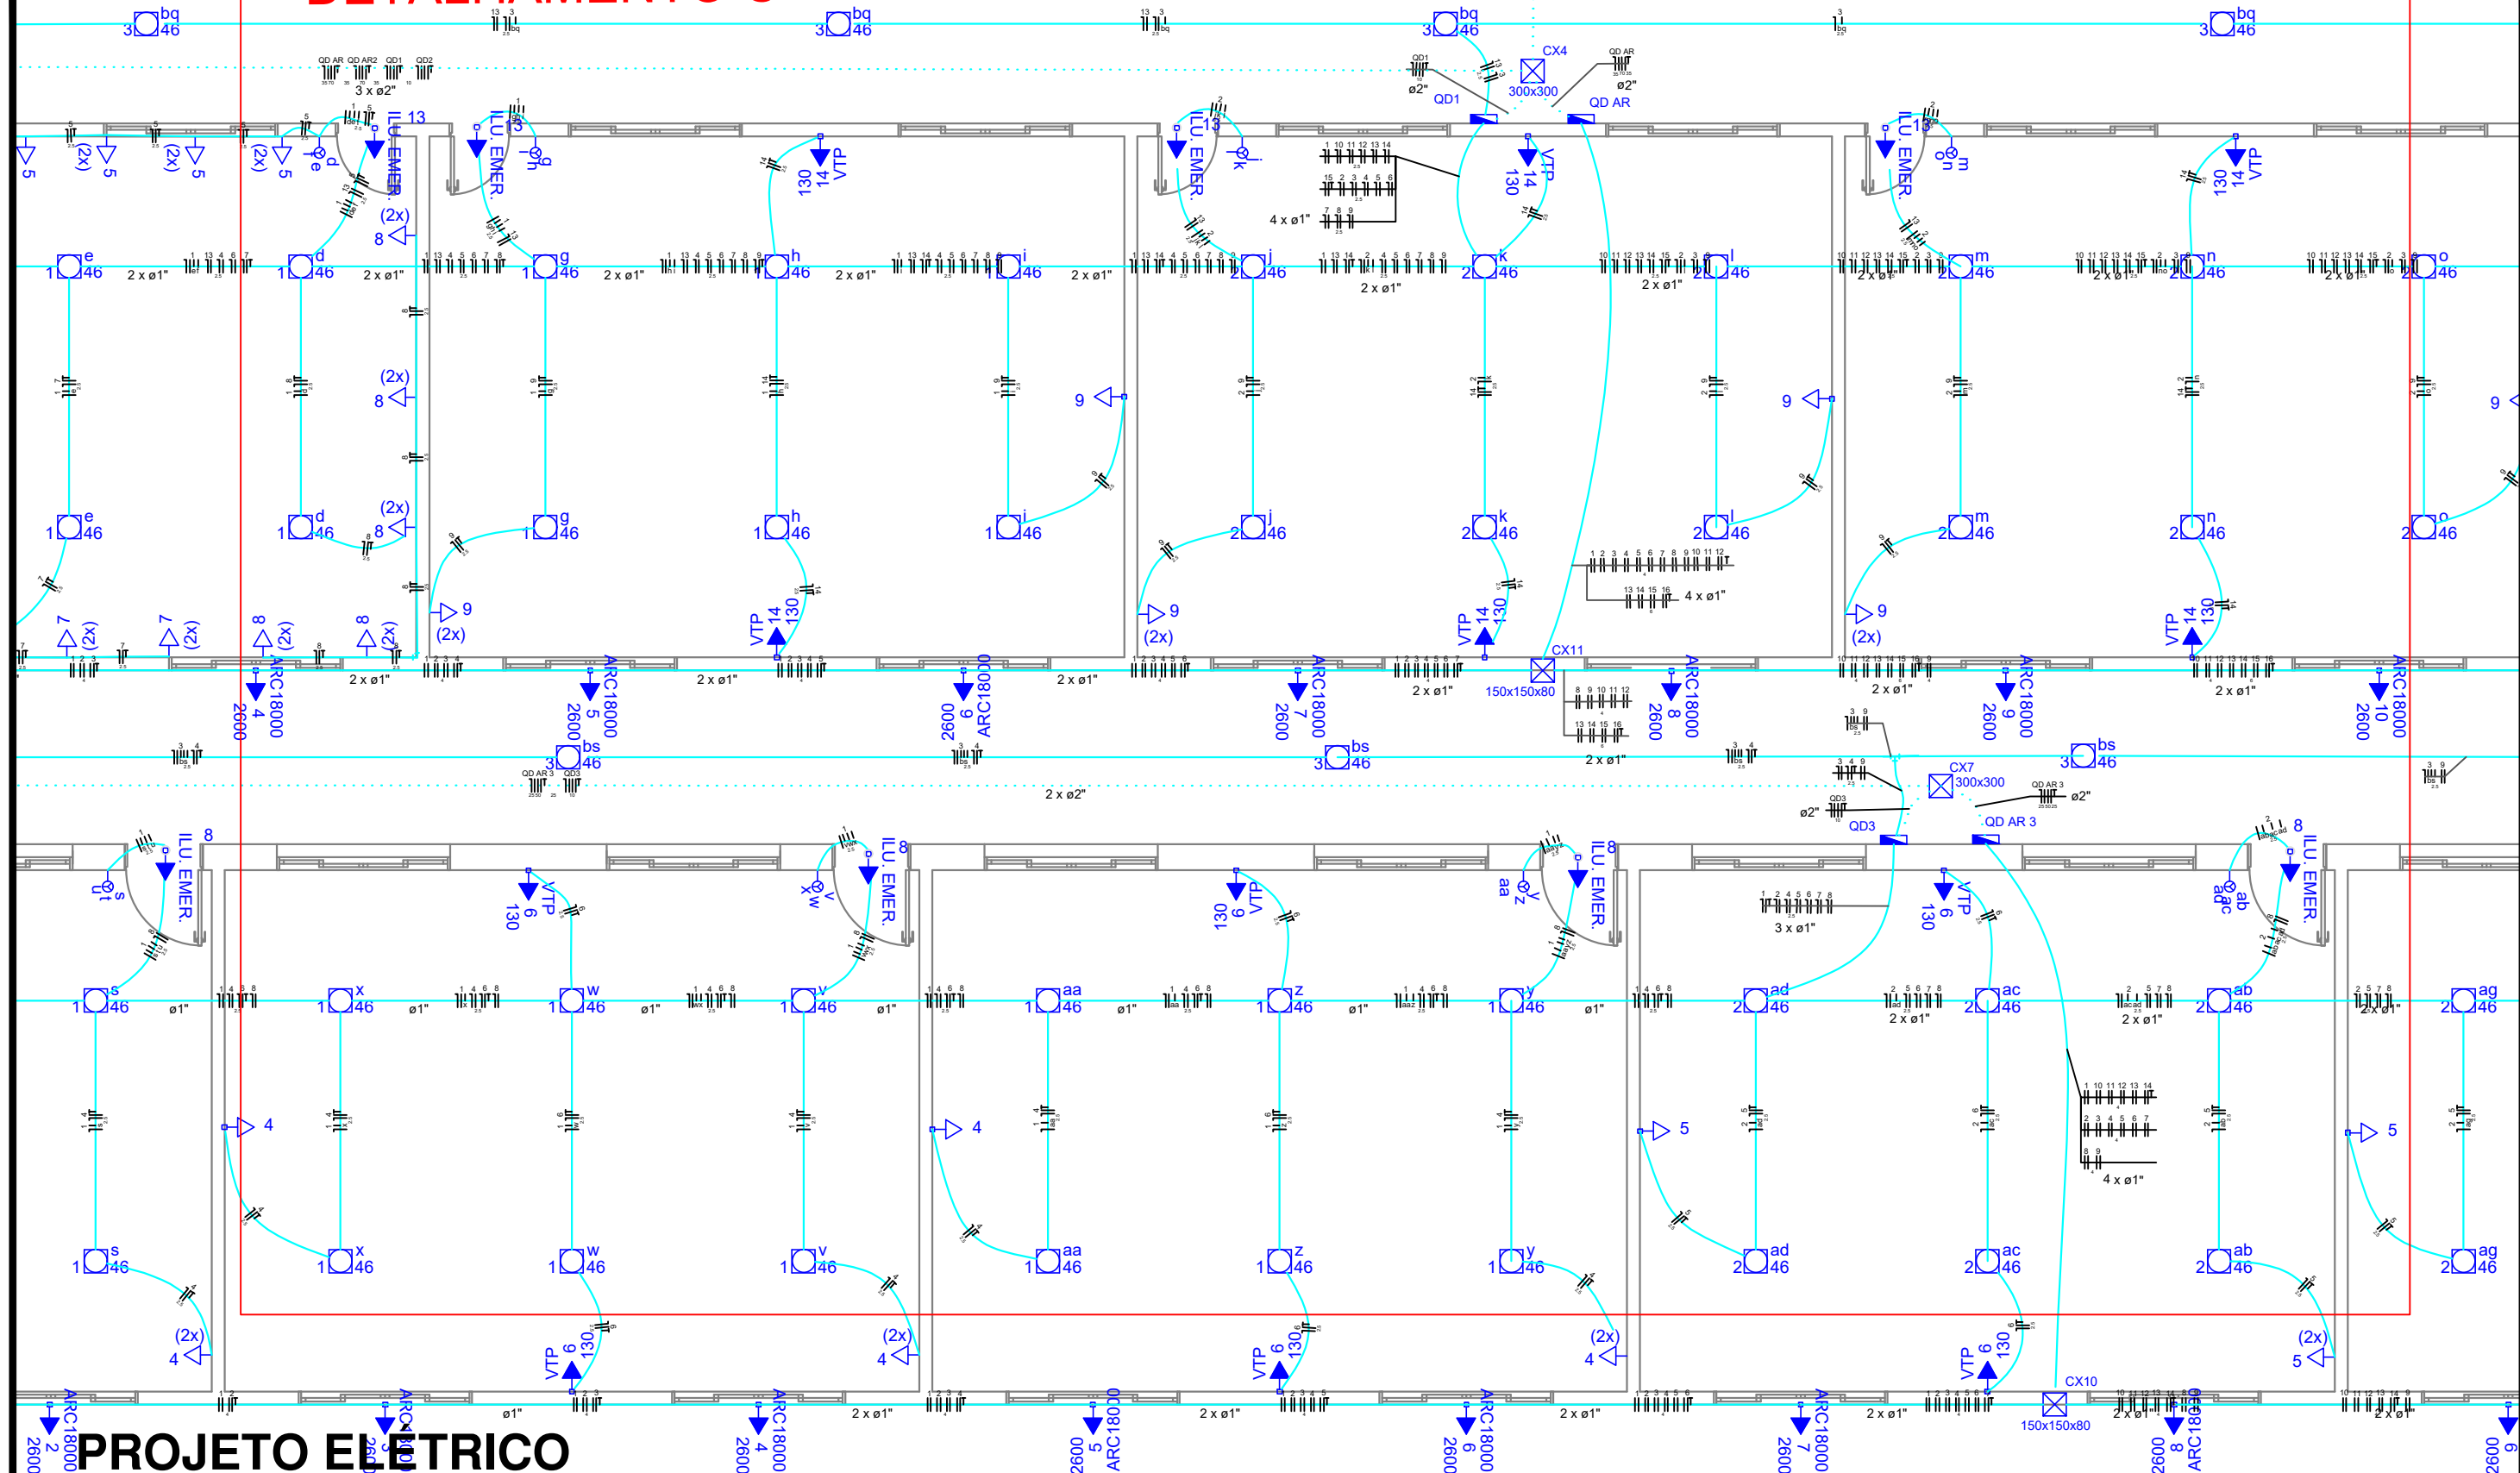

PROJETO ELÉTRICO

ESC: 1/75



PREFEITURA MUNICIPAL DE VÁRZEA GRANDE
Av. Castelo Branco, Espaço Municipal, 2500 - Centro Sul, Várzea Grande/MT
CEP 78125-700 - Fone/Fax: 65 3688 8000

LOCALIZAÇÃO: RUA SÃO PAULO (LOT. NOVA VÁRZEA GRANDE)
CEP: 78135-730 VÁRZEA GRANDE - MT

PROJETO: PROJETO ELÉTRICO

OBRA: REFORMA E AMPLIAÇÃO DA EMEB JAIME VERÍSSIMO DE CAMPOS JUNIOR "JAIMINHO"

DATA: JULHO/2021

UNIDADE: METRO

AUTOR DO PROJETO: ISRAEL ROSBERG COSTA
ENGENHEIRO ELETRICISTA CREA-MT 048484

FOLHA Nº: 04/11