
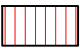



LEGENDA:	
	CONSTRUÇÃO COBERTURA COM PERCENTUAL DE INC. DE 8%
01.	COBERTURA TELHA FIBROCIMENTO - ÁREA= (1.841,75*1,005)=1.850,95m²

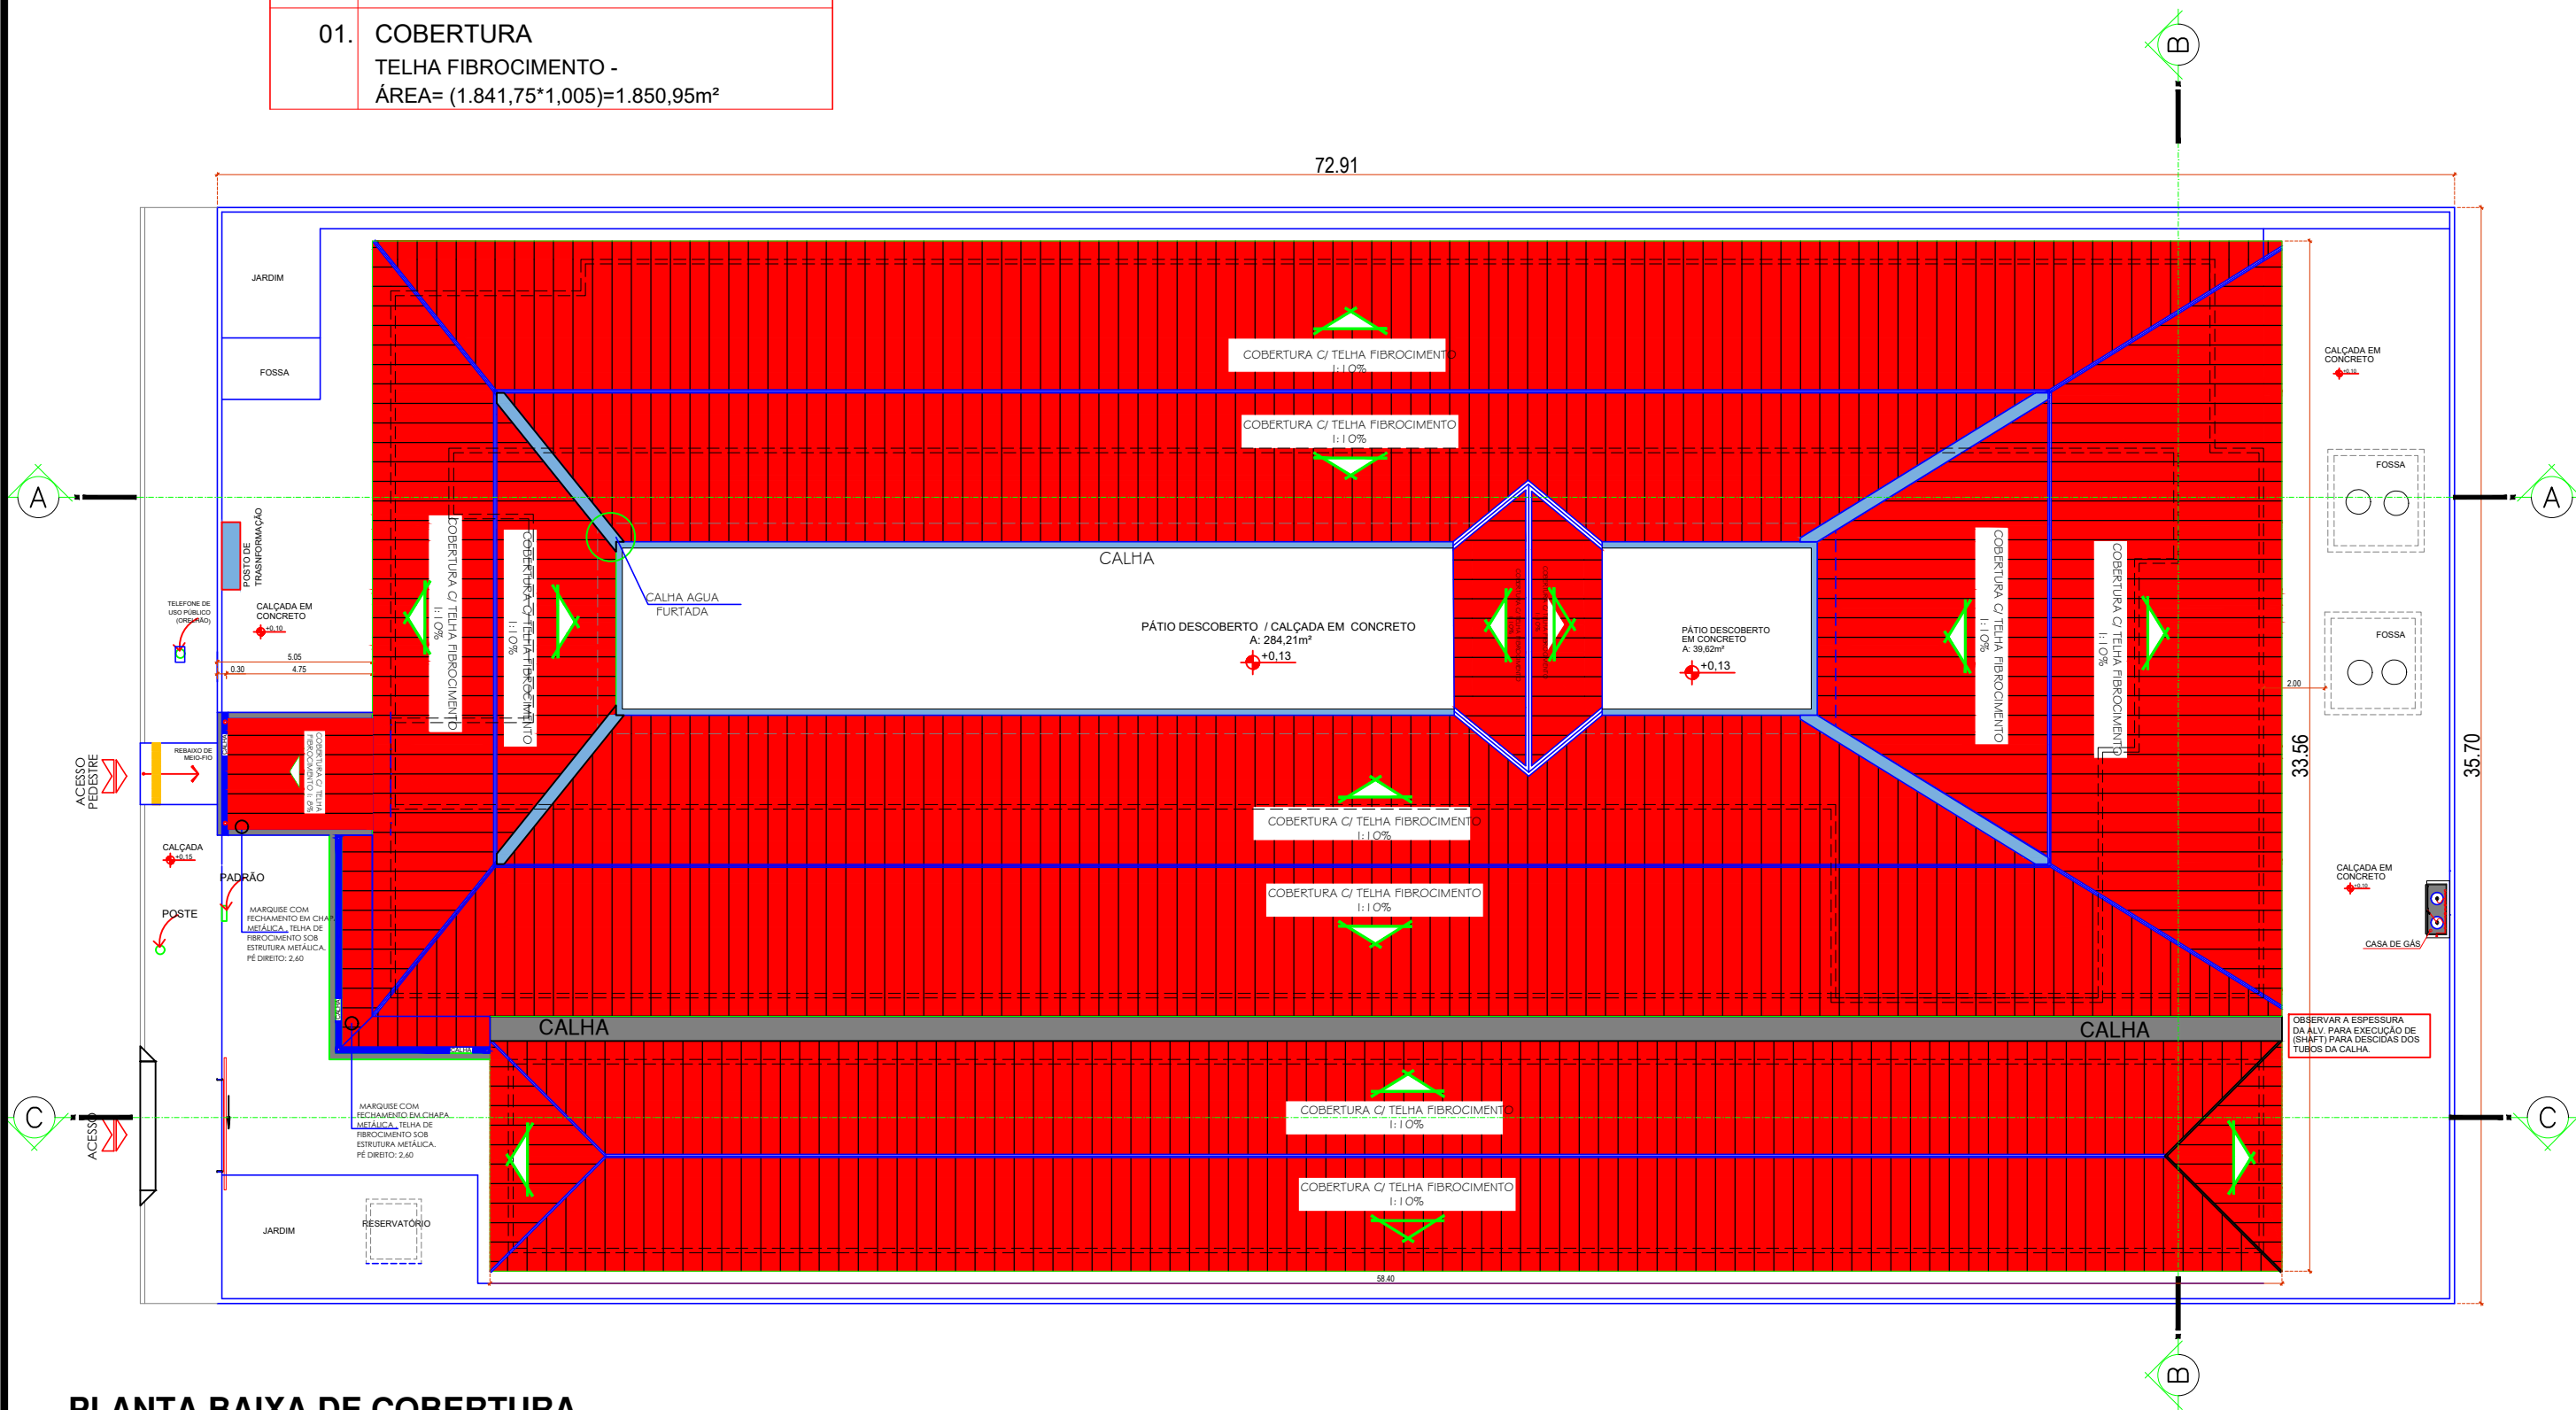

PLANTA BAIXA DE COBERTURA
ESC: 1/220

 <div><p>PREFEITURA MUNICIPAL DE</p><p>VÁRZEA GRANDE</p><p><i>Mais por Você. Mais por Várzea Grande.</i></p></div>	<p>PREFEITURA MUNICIPAL DE VÁRZEA GRANDE Av. Castelo Branco, Espaço Municipal, 2500 - Centro Sul, Várzea Grande/MT CEP 78125-700 - Fone/Fax: 65 3688 8000</p>	PROJETO: PROJETO DE ARQUITETURA	DATA: JULHO/2021	AUTOR DO PROJETO:	ÁREAS:	FOLHA Nº: 11 /19
	LOCALIZAÇÃO: RUA SÃO PAULO (LOT. NOVA VÁRZEA GRANDE) CEP: 78135-730 VÁRZEA GRANDE - MT	OBRA: REFORMA E AMPLIAÇÃO DA EMEB JAIME VERÍSSIMO DE CAMPOS JUNIOR "JAIMINHO"	UNIDADE: METRO	<div>THAIS CORREA DOS SANTOS</div> ARQUITETA E URBANISTA CAU-MT A-163256-6	-ÁREA DO TERRENO: 2.570,30m² - ÁREA CONS. EXIS: 1.322,23m² -ÁREA DE DEMOLIÇÃO: 250,00m² -ÁREA DE AMPLIAÇÃO: 808,33m² - ÁREA CONSTRUÍDA FINAL: 1.880,56m²	