


TABELA DE ESQUADRIAS						
COD	TIPO	LARGURA	ALTURA	PARAPEITO	MATERIAL	QTD
J1	Janela de correr 4 folhas	200	100	110	Alumínio e Vidro	75
J2	Janela máximo-ar	80	60	150	Alumínio e Vidro	6
J3	Janela de correr 2 folhas	150	100	110	Alumínio e Vidro	2
J4	Janela de correr 2 folhas	100	100	100	Alumínio e Vidro	1
J5	Maxim-ar 5 seções de 0,60	300	60	210	Alumínio e Vidro	2
J6	Maxim-ar 2 seções de 1,00	200	60	210	Alumínio e Vidro	1
J7	Maxim-ar 5 seções de 0,50	250	60	210	Alumínio e Vidro	1
J8	Janela Maxim-ar	100	60	210	Alumínio e Vidro	3
J9	Janela passa prato	200	100	90	Alumínio e Vidro	1
J10	Guichê de atendimento	200	100	110	Alumínio e Vidro	1
COD	TIPO	LARGURA	ALTURA	PARAPEITO	MATERIAL	QTD
PO1	Portão de Correr	200	220	-	Ferro	1
PO2	Portão de Correr	300	220	-	Ferro	1
P1	Porta de abrir	60	120	-	Alumínio	18
P2	Porta de abrir	90	210	-	Ferro	15
P3	Porta de abrir	70	210	-	Ferro	11
P4	Porta de abrir	60	210	-	Ferro	3
P5	Porta de abrir	100	210	-	Ferro	1
P6	Porta de abrir	80	210	-	Ferro	2

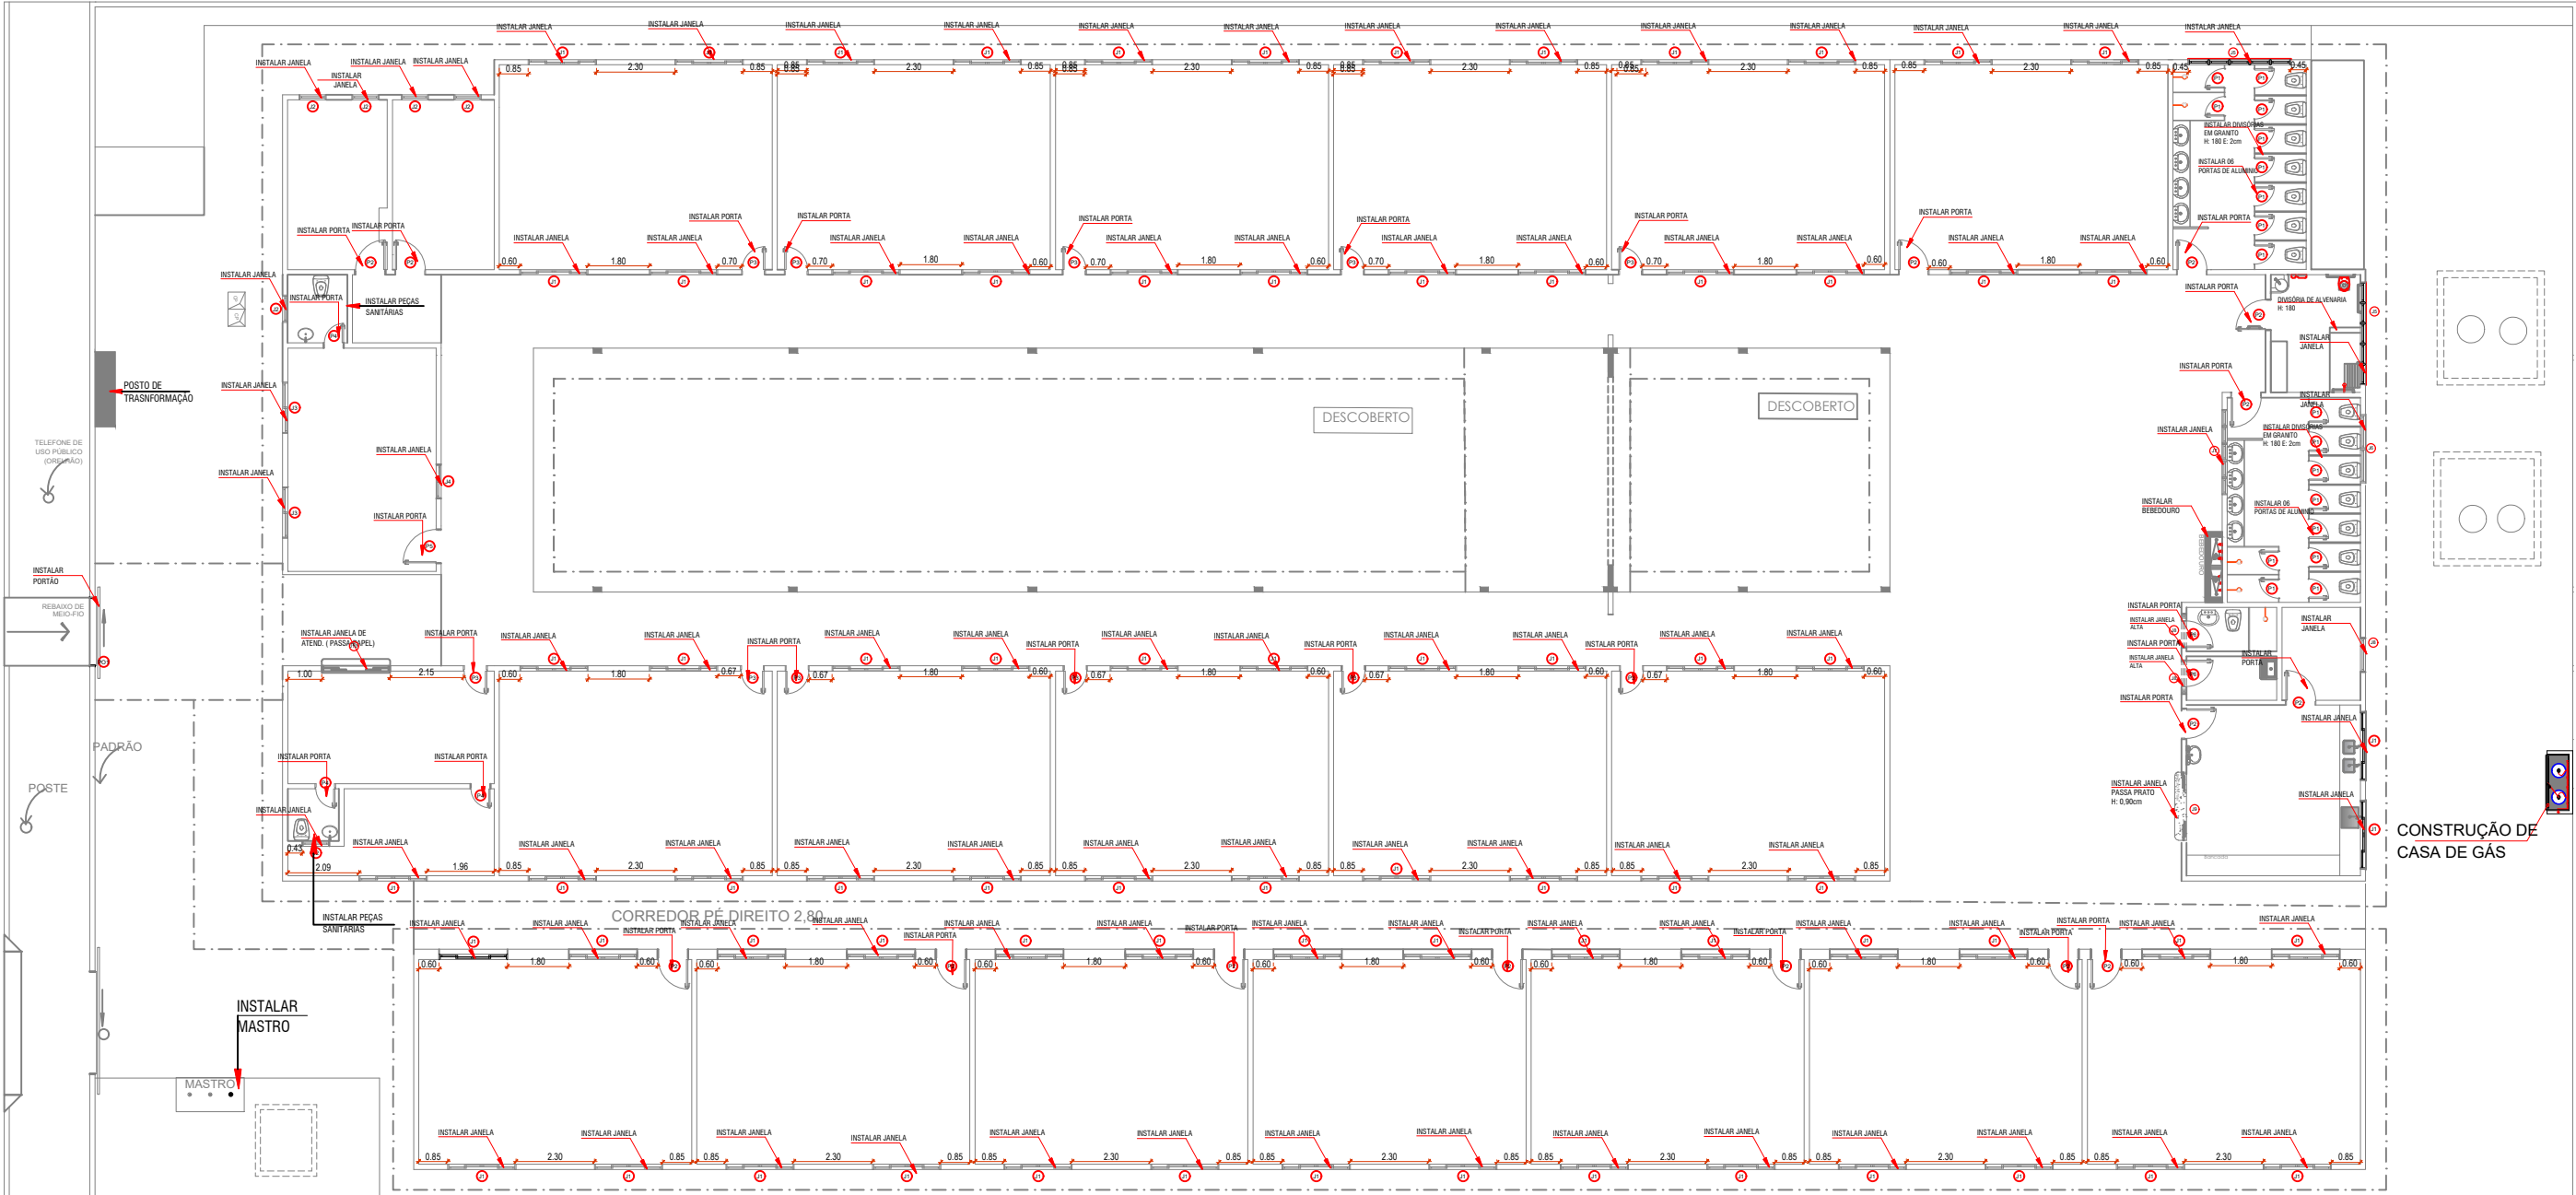

PLANTA BAIXA DE ESQUADRIAS
ESC: 1/220



PREFEITURA MUNICIPAL DE VÁRZEA GRANDE
Av. Castelo Branco, Espaço Municipal, 2500 - Centro Sul, Várzea Grande/MT
CEP 78125-700 - Fone/Fax: 65 3688 8000
LOCALIZAÇÃO: RUA SÃO PAULO (LOT. NOVA VÁRZEA GRANDE)
CEP: 78135-730 VÁRZEA GRANDE - MT

PROJETO:
PROJETO DE ARQUITETURA
OBRA:
REFORMA E AMPLIAÇÃO DA
EMEB JAIME VERÍSSIMO DE CAMPOS
JUNIOR "JAIMINHO"

DATA:
JULHO/2021
UNIDADE:
METRO

AUTOR DO PROJETO:

THAIS CORREA DOS SANTOS
ARQUITETA E URBANISTA CAU-MT A-163256-6

ÁREAS:
-ÁREA DO TERRENO: 2.570,30m²
- ÁREA CONS. EXIS: 1.322,23m²
-ÁREA DE DEMOLIÇÃO: 250,00m²
-ÁREA DE AMPLIAÇÃO: 808,33m²
- ÁREA CONSTRUÍDA FINAL: 1.880,56m²

FOLHA Nº:
16/19