


LEGENDA: DEMOLIÇÃO

- DEMOLIÇÃO DE ALVENARIA
- DEMOLIÇÃO DE STEEL FRAME

OBS:
- DEMOLIÇÃO DE PISO GRANILITE TOTAL EM TODOS OS AMBIENTES.
- SUBSTITUIÇÃO TOTAL DE TODAS AS ESQUADRIAS E PEÇAS SANITÁRIAS.
- E REMOÇÃO TOTAL DA COBERTURA.

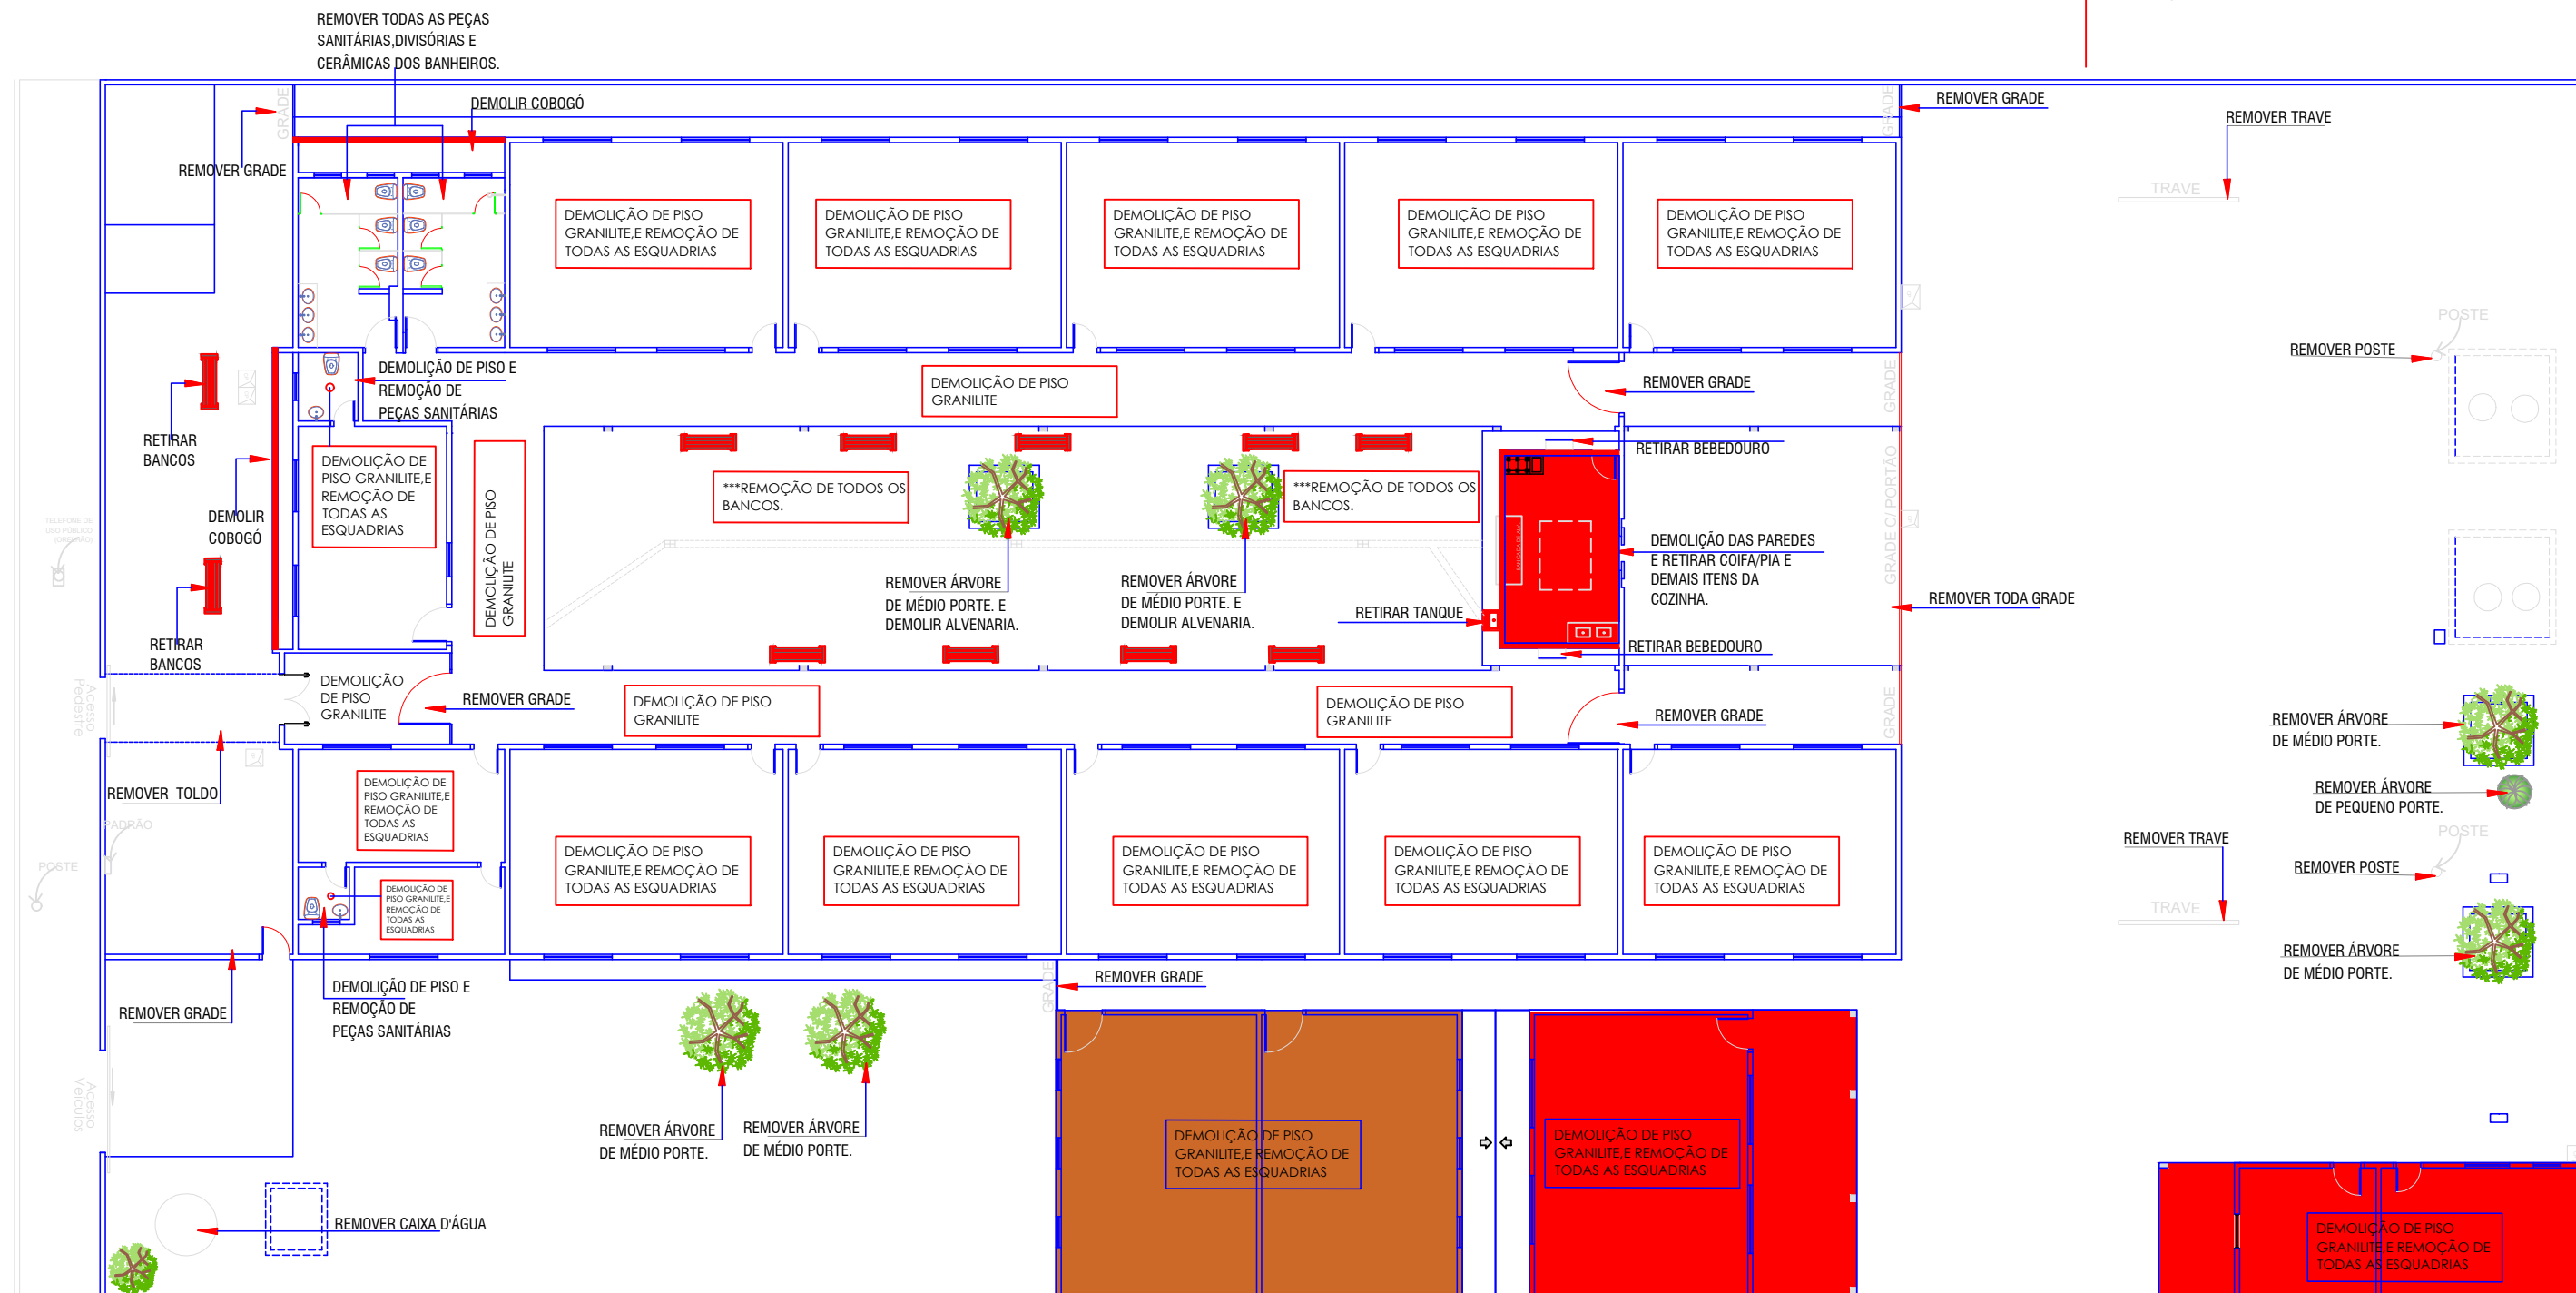

PLANTA BAIXA DE DEMOLIÇÃO
ESC: 1/220



PREFEITURA MUNICIPAL DE VÁRZEA GRANDE
Av. Castelo Branco, Espaço Municipal, 2500 - Centro Sul, Várzea Grande/MT
CEP 78125-700 - Fone/Fax: 65 3688 8000
LOCALIZAÇÃO: RUA SÃO PAULO (LOT. NOVA VÁRZEA GRANDE)
CEP: 78135-730 VÁRZEA GRANDE - MT

PROJETO:
PROJETO DE ARQUITETURA
OBRA:
REFORMA E AMPLIAÇÃO DA
EMEB JAIME VERÍSSIMO DE CAMPOS
JUNIOR "JAIMINHO"

DATA:
JULHO/2021
UNIDADE:
METRO

AUTOR DO PROJETO:
THAIS CORREA DOS SANTOS
ARQUITETA E URBANISTA CAU-MT A-163256-6

ÁREAS:
- ÁREA DO TERRENO: 2.570,30m²
- ÁREA CONS. EXIS: 1.322,23m²
- ÁREA DE DEMOLIÇÃO: 250,00m²
- ÁREA DE AMPLIAÇÃO: 808,33m²
- ÁREA CONSTRUÍDA FINAL: 1.880,56m²

FOLHA Nº:
05/19