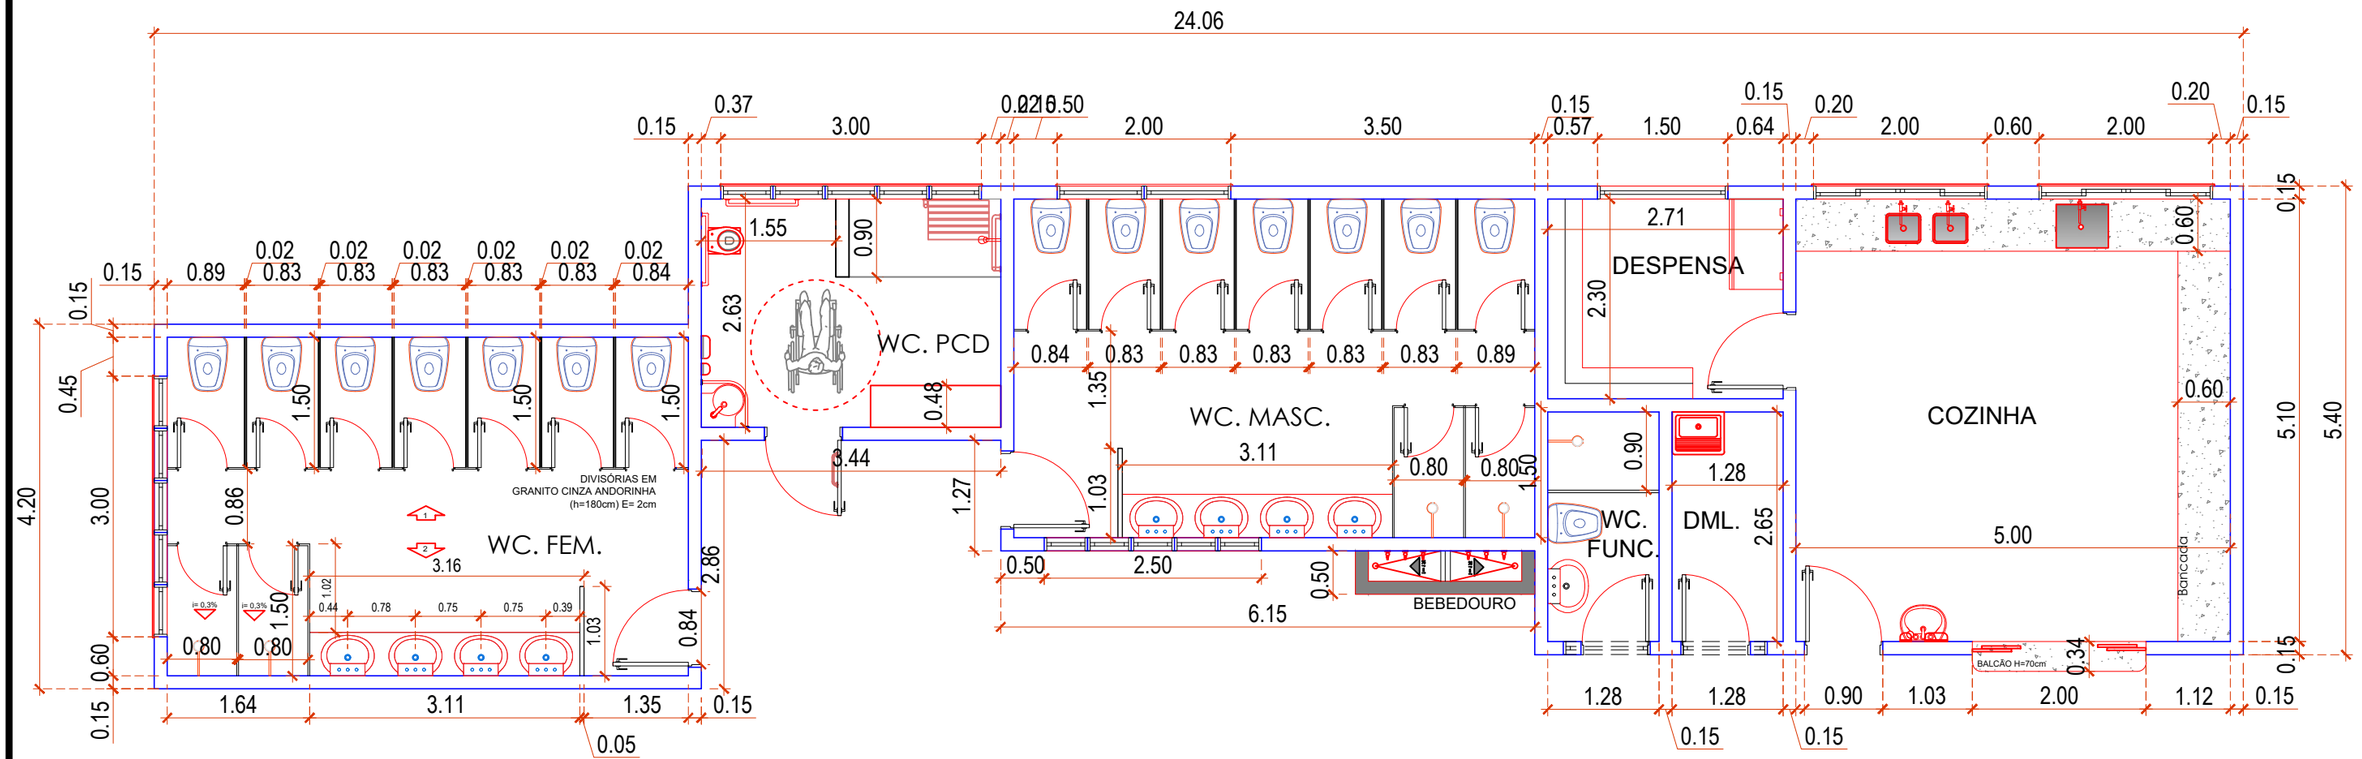

PLANTA DET. ÁREAS MOLHADAS
ESC: 1/75

PREFEITURA MUNICIPAL DE VÁRZEA GRANDE Mais por Você. Mais por Várzea Grande.	**PREFEITURA MUNICIPAL DE VÁRZEA GRANDE** Av. Castelo Branco, Espaço Municipal, 2500 - Centro Sul, Várzea Grande/MT CEP 78125-700 - Fone/Fax: 65 3688 8000 **LOCALIZAÇÃO:** RUA SÃO PAULO (LOT. NOVA VÁRZEA GRANDE) CEP: 78135-730 VÁRZEA GRANDE - MT	**PROJETO:** PROJETO DE ARQUITETURA **OBRA:** REFORMA E AMPLIAÇÃO DA EMEB JAIME VERÍSSIMO DE CAMPOS JUNIOR "JAIMINHO"	**DATA:** JULHO/2021 **UNIDADE:** METRO	**AUTOR DO PROJETO:** THAIS CORREA DOS SANTOS ARQUITETA E URBANISTA CAU-MT A-163256-6	**ÁREAS:** -ÁREA DO TERRENO: 2.570,30m² - ÁREA CONS. EXIS: 1.322,23m² -ÁREA DE DEMOLIÇÃO: 250,00m² -ÁREA DE AMPLIAÇÃO: 808,33m² - ÁREA CONSTRUIDA FINAL: 1.880,56m²	**FOLHA Nº:** 09/19