







Vigas			
Nome	Seção (cm)	Elevação (cm)	Nível (cm)
VB1	15x30	0	0
VB2	15x30	0	0
VB3	15x30	0	0
VB4	15x30	0	0
VB5	15x30	0	0
VB6	15x30	0	0
VB7	15x30	0	0
VB8	20x25	0	0
VB9	20x25	0	0
VB10	15x30	0	0
VB11	15x30	0	0
VB12	15x30	0	0
VB13	15x30	0	0
VB14	15x30	0	0
VB15	15x30	0	0
VB16	15x30	0	0
VB17	15x30	0	0
VB18	15x30	0	0
VB19	15x30	0	0
VB20	15x30	0	0
VB21	15x30	0	0
VB22	15x30	0	0
VB23	15x30	0	0
VB24	15x30	0	0
VB25	15x30	0	0
VB26	15x30	0	0
VB27	15x30	0	0
VB28	15x30	0	0
VB29	15x30	0	0
VB30	15x30	0	0
VB31	15x30	0	0
VB32	15x30	0	0
VB33	15x30	0	0

Características dos materiais	
fck (kgf/cm²)	Ecs (kgf/cm²)
250	238000

Legenda dos Pilares	
	Pilar que morre
	Pilar que passa
	Pilar que nasce
	Pilar com mudança de seção

Pilares			
Nome	Seção (cm)	Elevação (cm)	Nível (cm)
P1	15 x 30	0	0
P2	15 x 30	0	0
P3	15 x 30	0	0
P4	15 x 30	0	0
P5	15 x 30	0	0
P6	15 x 30	0	0
P7	15 x 30	0	0
P8	15 x 30	0	0
P9	15 x 30	0	0
P10	15 x 30	0	0
P11	15 x 30	0	0
P12	15 x 30	0	0
P13	20 x 20	0	0
P14	15 x 40	0	0
P15	15 x 30	0	0
P16	20 x 20	0	0
P17	15 x 40	0	0
P18	15 x 30	0	0
P19	20 x 20	0	0
P20	15 x 30	0	0
P21	15 x 30	0	0
P22	15 x 30	0	0
P23	20 x 20	0	0
P24	15 x 40	0	0
P25	15 x 30	0	0
P26	15 x 30	0	0
P27	20 x 20	0	0
P28	20 x 20	0	0
P29	15 x 40	0	0
P30	15 x 30	0	0
P31	15 x 30	0	0
P32	20 x 20	0	0
P33	20 x 20	0	0
P34	20 x 20	0	0
P35	20 x 20	0	0
P36	20 x 20	0	0
P37	20 x 20	0	0
P38	20 x 20	0	0
P39	20 x 20	0	0
P40	20 x 20	0	0
P41	20 x 20	0	0
P42	20 x 20	0	0
P43	20 x 20	0	0
P44	20 x 20	0	0
P45	20 x 20	0	0
P46	20 x 20	0	0
P47	20 x 20	0	0
P48	15 x 30	0	0
P49	15 x 30	0	0
P50	15 x 30	0	0
P51	15 x 30	0	0
P52	15 x 30	0	0
P53	15 x 30	0	0
P54	15 x 30	0	0
P55	15 x 30	0	0
P56	15 x 30	0	0
P57	15 x 30	0	0
P58	15 x 30	0	0
P59	15 x 30	0	0
P60	15 x 30	0	0
P61	15 x 30	0	0
P62	15 x 30	0	0
P63	15 x 30	0	0
P64	15 x 30	0	0
P65	15 x 30	0	0
P66	15 x 30	0	0
P67	15 x 30	0	0
P68	15 x 30	0	0
P69	15 x 30	0	0
P70	15 x 30	0	0
P71	15 x 30	0	0
P72	15 x 30	0	0

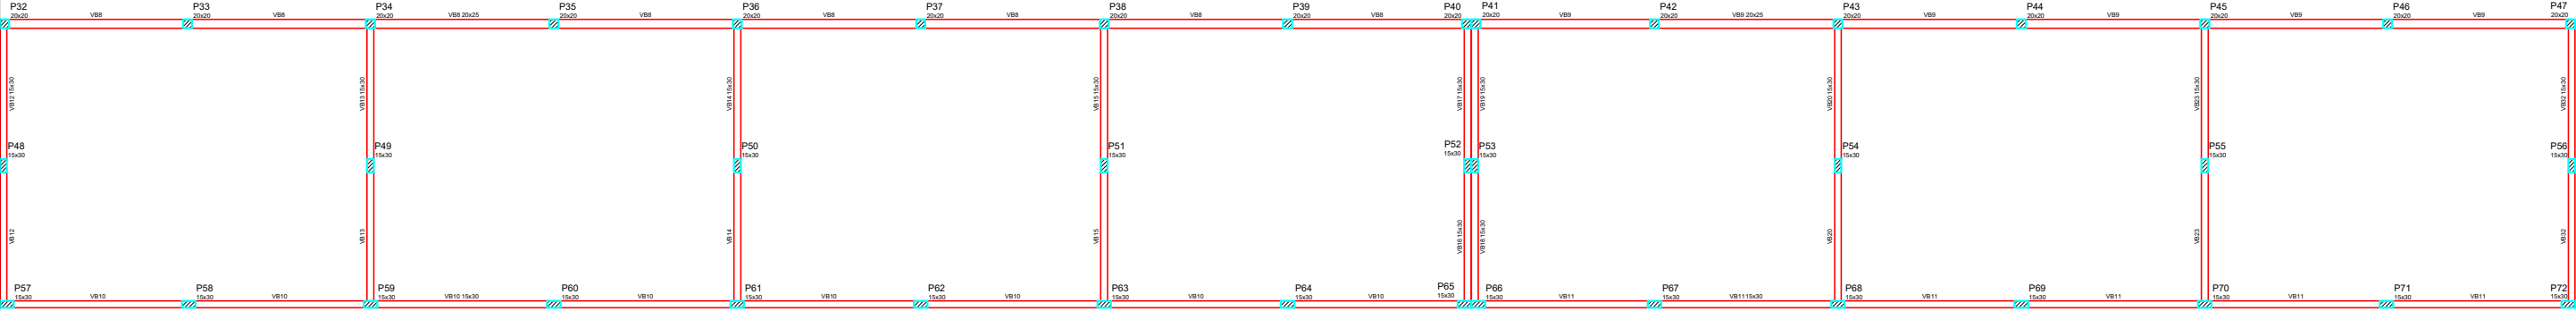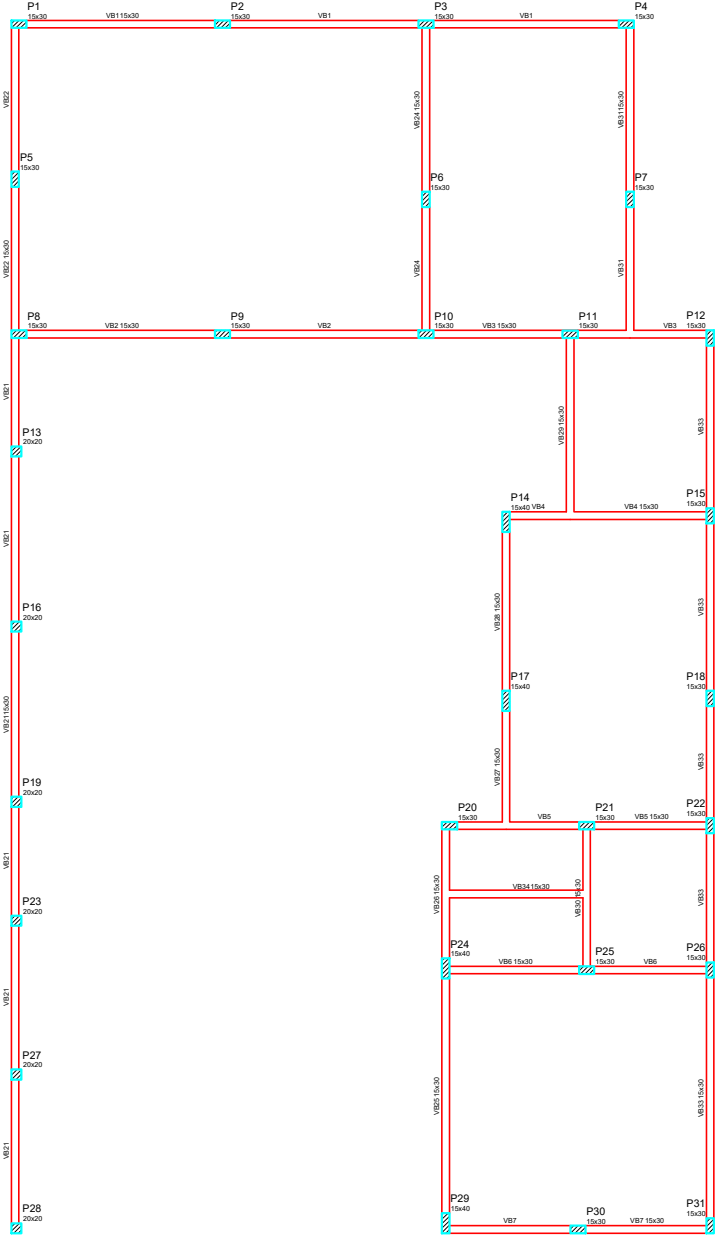

# FORMA DO PAVIMENTO BALDRAME

ESC: 1/300

Forma do pavimento BALDRAME

escala 1:50



PREFEITURA MUNICIPAL DE  
**VÁRZEA GRANDE**  
*Mais por Você. Mais por Várzea Grande.*

**PREFEITURA MUNICIPAL DE VÁRZEA GRANDE**  
Av. Castelo Branco, Espaço Municipal, 2500 - Centro Sul, Várzea Grande/MT  
CEP 78125-700 - Fone/Fax: 65 3688 8000

LOCALIZAÇÃO: RUA SÃO PAULO (LOT. NOVA VÁRZEA GRANDE)  
CEP: 78135-730 VÁRZEA GRANDE - MT

PROJETO:  
PROJETO ESTRUTURAL

OBRA:  
REFORMA E AMPLIAÇÃO DA  
EMEB JAIME VERÍSSIMO DE CAMPOS  
JUNIOR "JAIMINHO"

DATA:  
JULHO/2021

UNIDADE:  
METRO

AUTOR DO PROJETO:

MATHEUS MARCANZONI LEITE  
ENGENHEIRO CIVIL CREA - MT 042157

FOLHA Nº:

13/  
17