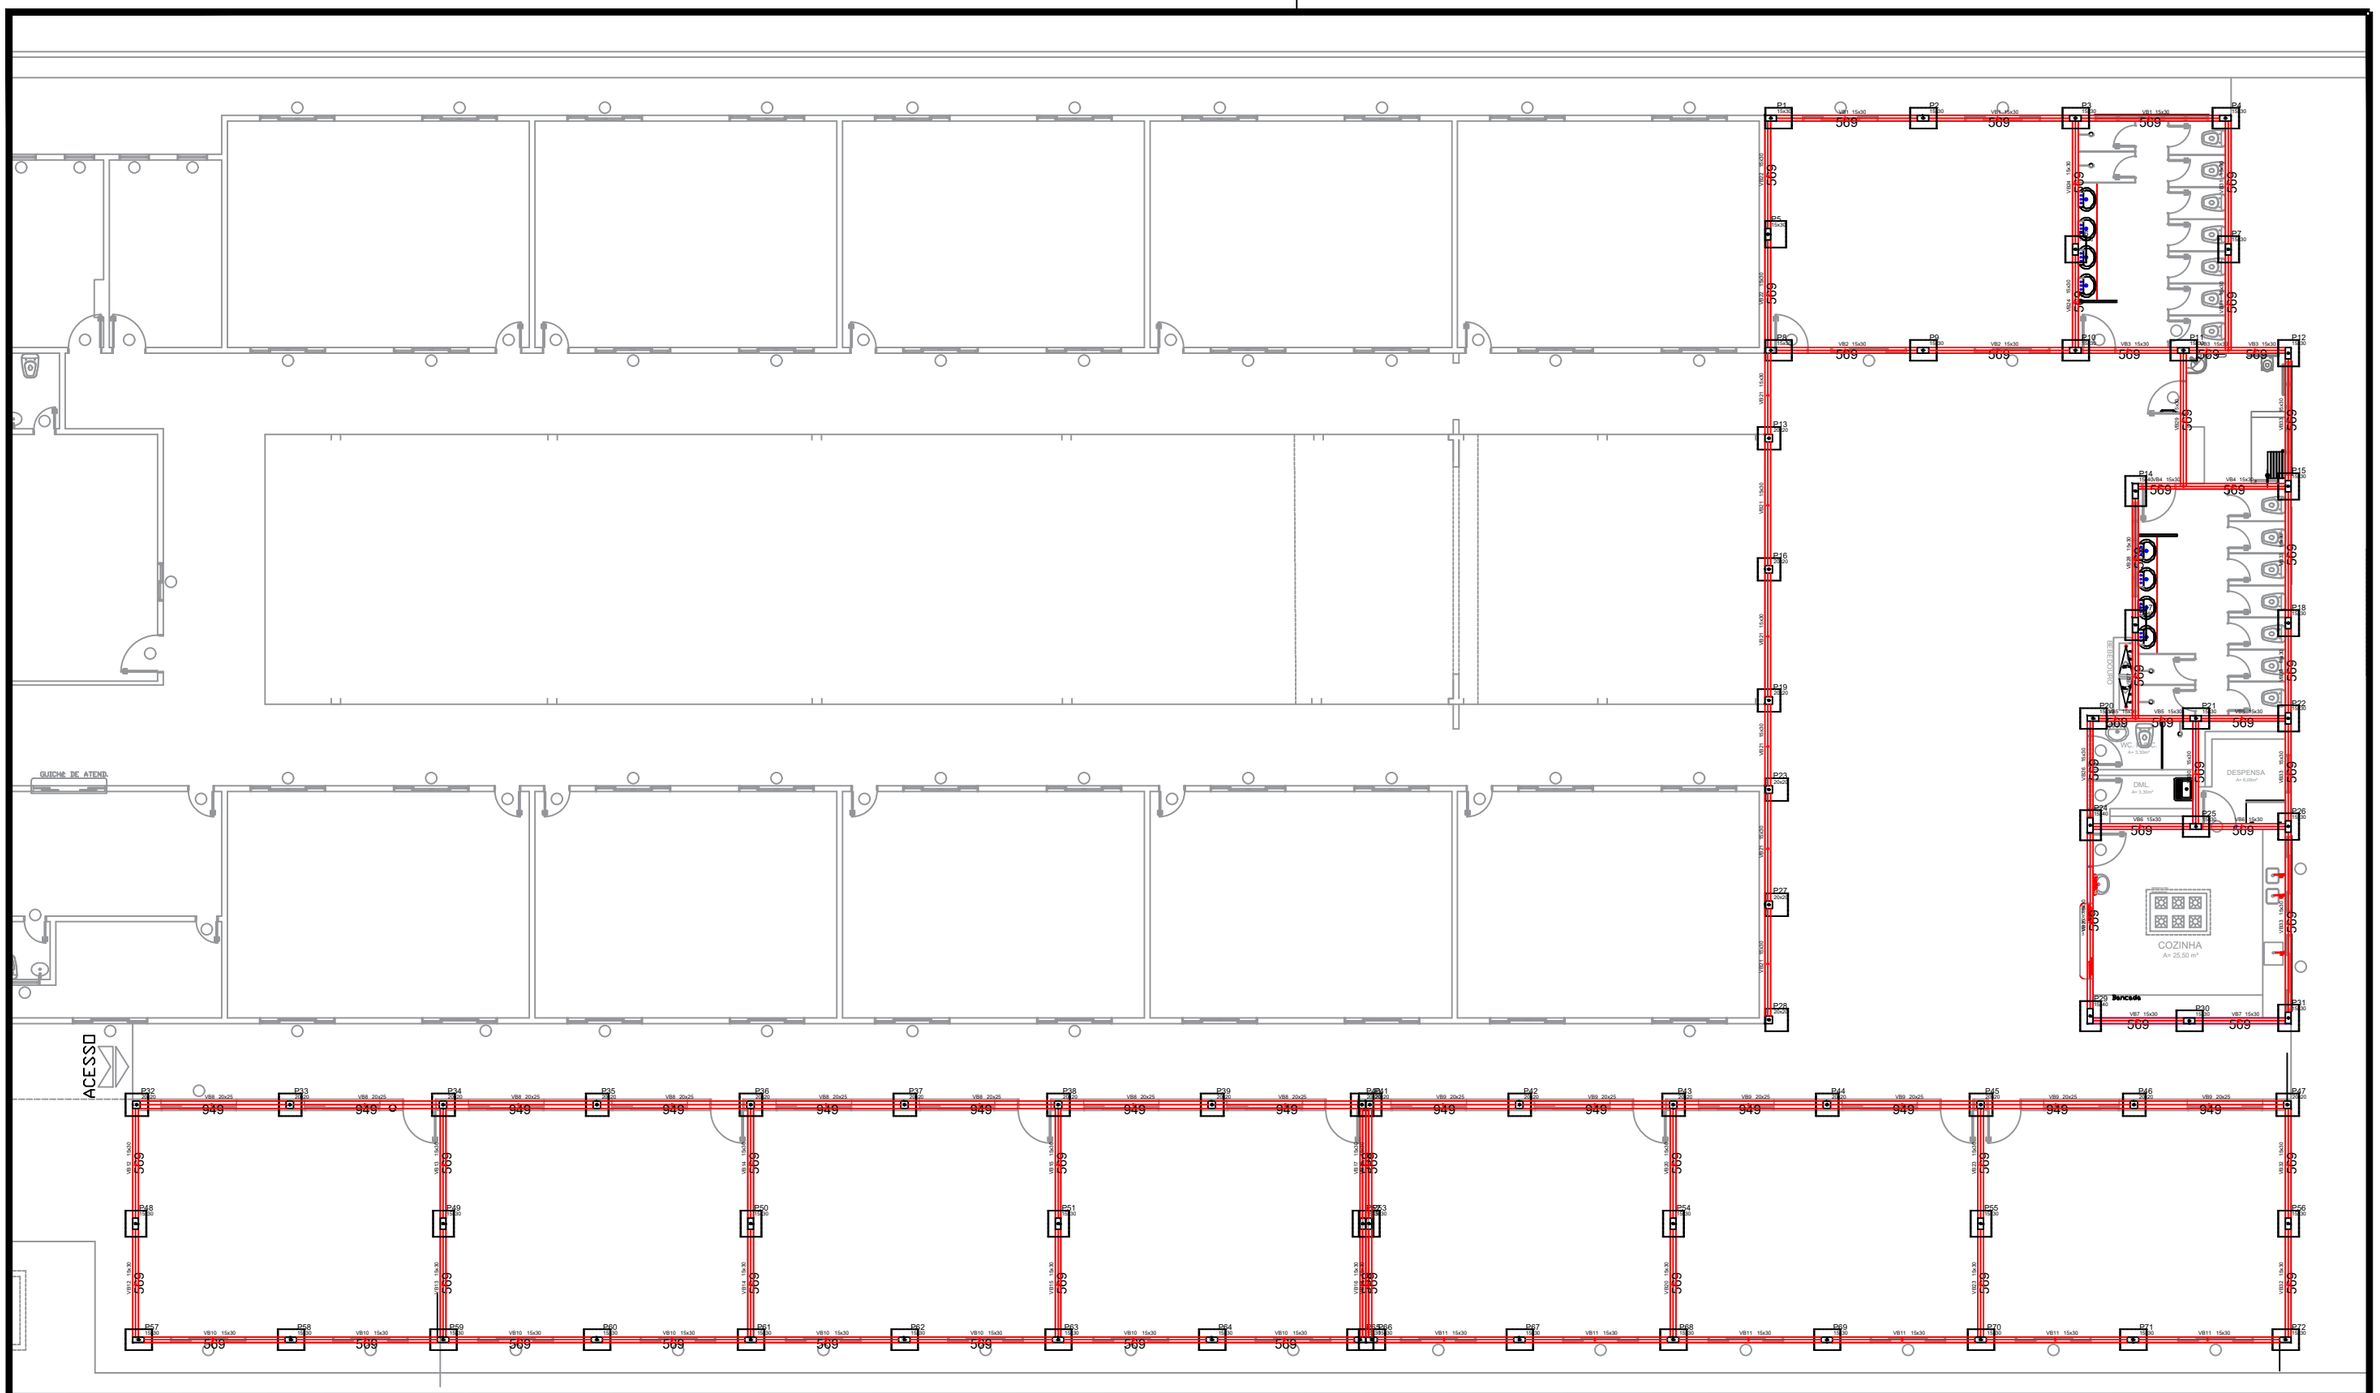

PLANTA BAIXA AUXILIAR

ESC: 1/325

PREFEITURA MUNICIPAL DE VÁRZEA GRANDE Mais por Você. Mais por Várzea Grande.	**PREFEITURA MUNICIPAL DE VÁRZEA GRANDE** Av. Castelo Branco, Espaço Municipal, 2500 - Centro Sul, Várzea Grande/MT CEP 78125-700 - Fone/Fax: 65 3688 8000 **LOCALIZAÇÃO:** RUA SÃO PAULO (LOT. NOVA VÁRZEA GRANDE) CEP: 78135-730 VÁRZEA GRANDE - MT	**PROJETO:** PROJETO ESTRUTURAL **OBRA:** REFORMA E AMPLIAÇÃO DA EMEB JAIME VERÍSSIMO DE CAMPOS JUNIOR "JAIMINHO"	**DATA:** JULHO/2021 **UNIDADE:** METRO	**AUTOR DO PROJETO:** MATHEUS MARCANZONI LEITE ENGENHEIRO CIVIL CREA - MT 042157	**FOLHA Nº:** 17/17